Schnitt durch den Tiefbrunnen

Schichtenprofil

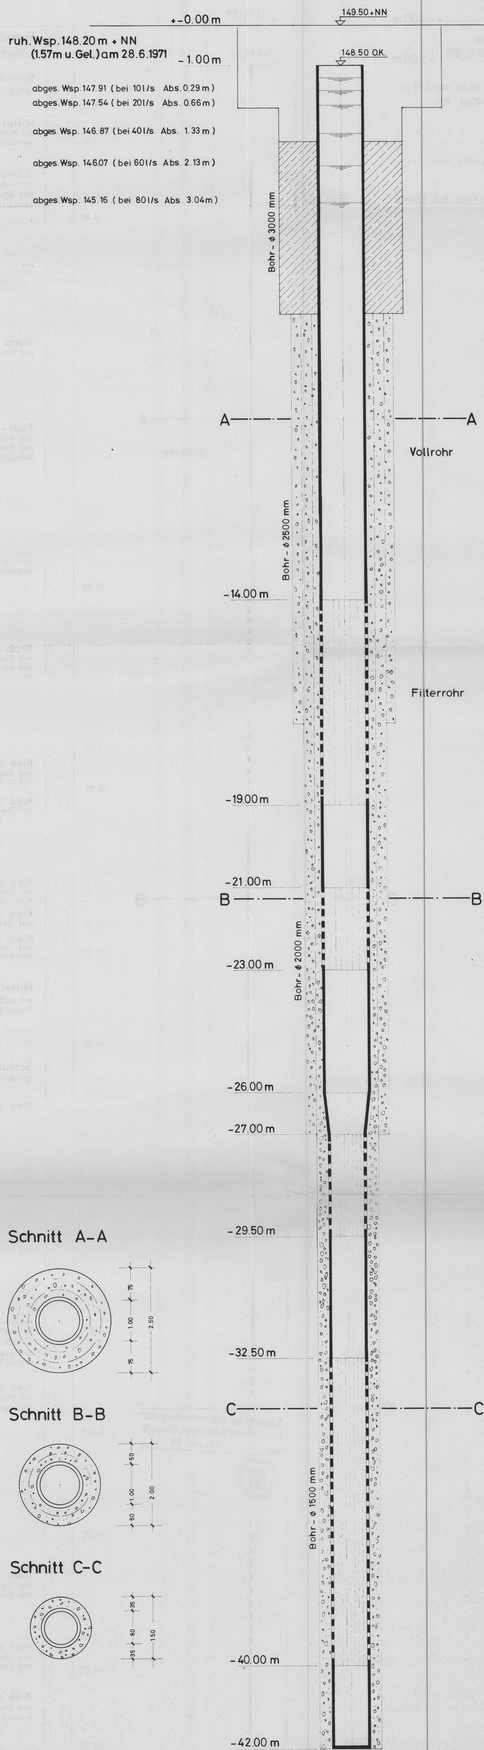

- 0.50	Humus	
- 0.80	Lößlehm	gelbgrau
- 2.20	Schluff, sandig	gelbgrau
- 3.00	Mittel - Feinsand	mit Kies aller Körnungen, Verhältnis 3 : 1 grau
- 4.80	Mittel - Feinsand	mit Kies aller Körnungen mit Steine bis 7 cm lang Verhältnis 2 : 1 grau
- 7.50	Mittel - Fein etwas Grobsand	mit Kies aller Körnungen mit Steine bis 10 cm lang ; grau
- 8.60	Sand aller Körnungen	mit Steine bis 8 cm lang Verhältnis 2 : 1 ; grau
- 12.00	Fein - Mittelsand	mit Grob - Mittel - wenig Feinkies mit Steine bis 13 cm lang Verhältnis 2 : 1 , grau
- 13.80	Fein - Mittelsand	mit Kies aller Körnungen mit Steine 10 cm lang Verhältnis 2 : 1 ; grau
- 17.70	Grob - Mittelkies	mit Steine bis 12 cm lang mit ca. 20 % Mittel - Feinsand graubraun
- 18.70	Kies aller Körnungen	mit Steine bis 10 cm lang mit ca. 30 % Sand aller Körnungen , grau
- 19.50	Kies aller Körnungen	mit Steine bis 8 cm lang mit ca. 20 % Mittel - Feinsand , grau
- 20.70	Fein - Mittelsand	mit wenig Grob - Mittelkies Verhältnis 4 : 1 ; grau
- 21.30	Kies aller Körnungen	mit Steine bis 15 cm lang , ca. 35 % Fein - Mittelsand Kies oxydrot , grau
- 22.00	Kies aller Körnungen	mit Steine bis 9 cm lang, ca. 40 % Fein - Mittelsand, grau
- 22.70	Kies aller Körnungen	mit Steine bis 9 cm lang , ca. 40 % Fein - Mittelsand einzelne Schlufflinsen, graubraun, Steine oxydrot
- 24.30	Mittel - Feinsand	mit ca. 50 % Kies aller Körnungen Steine bis 7 cm lang , grau
- 24.90	Mittel - Feinsand	mit ca. 25 % Kies aller Körnungen , grau
- 26.10	Schluff, sandig	graubraun
- 26.80	Kies aller Körnungen	mit ca. 40 % Sandanteil , grau
- 27.50	Kies aller Körnungen	mit Sand aller Körnungen ca. 30 % oxydrot
- 28.70	Kies aller Körnungen	mit ca. 50 % Sand aller Körnungen , leicht schluffrig , grau
- 29.50	Kies aller Körnungen	mit ca. 40 % Sandanteil , graubraun
- 30.00	Kies aller Körnungen	mit 50 % Sandanteil , grau
- 31.10	Kies aller Körnungen	mit Steine bis 9 cm lang mit ca. 50 % Fein - Mittelsand , grau
- 31.90	Kies aller Körnungen	mit Steine bis 10 cm lang , leicht schluffrig , mit Sand aller Körnungen, Verhältnis 1 : 1 , graul
- 32.20	Grob - Mittel wenig Feinkies	mit Steine bis 10 cm lang wenig Fein - Mittelsand , grau
- 34.40	Kies aller Körnungen	mit Steine bis 10 cm lang Fein - Mittelsand , grau
- 36.90	Kies aller Körnungen	mit Steine bis 9 cm lang mit ca. 50 % Sandanteil , grau
- 39.30	Kies aller Körnungen	mit Steine bis 15 cm lang mit Sand aller Körnungen, grau
- 40.20	Kies aller Körnungen	mit Steine bis 13 cm lang mit Fein - Mittel , wenig Grobsand , graubraun
- 42.00	Kies aller Körnungen	mit Steine bis 12 cm lang mit ca. 40 % Fein - Mittelsand , grau

Schnitt A-A

Schnitt B-B

Schnitt C-C

					FERTIGUNG
UNTERNEHMEN: GEMEINDE HOHBERG				ANLAGE 4	PLAN-Nr. 1
ORTSTEIL ~~BIERSBURG~~				PROJEKT WV / 374 / 90	
ZENTRALE WASSERVERSORGUNG				MASSTAB 1 : 50	
BLATTINHALT: AUSBAUPLAN TIEFBRUNNEN HOFWEIER				VERW.	DATUM / NAME
				BEARB.	APR.93
				GEZ.	APR.93
				GEPR.	APR.93
UNTERNEHMENSTRÄGER: Bürgermeister DATUM 26.04.93				ENTWURFSVERFASSER: ZINK Ingenieurgesellschaft mbH Beratende Ingenieure VBI DATUM 26.04.93	

Genehmigungsplanung: Unterlage für eine Entscheidung nach § 18 AEG

Projekt-Nr. e 39559 | Projektteil GP 2.1.2.8 GP 3

DB ineco — Vorhabenträger

Planverfasser: Gesellschaft für Ingenieurbau mbH, Ingenieure für Tiefbau, Hochbau, Verkehrswesen, Postfach 1220, 70771 Leinfelden-Echterdingen

Planverfasser: Ingenieurgesellschaft Dr. Siekmann + Partner mbH, Beratende Ingenieure für Verkehrswesen, Postfach 1220, 70771 Leinfelden-Echterdingen

Index | Änderungen/Ergänzungen | Datum | Name

1 | Ausgangszustand Anschlussgleis | 23.11.2004

Planungsstufe: Genehmigungsplanung

Datum/Unterschrift: Bearbeitet: 23.11.2004 Schulz; Gezeichnet: 23.11.2004 Schulz; Geprüft: 23.11.2004 Schulz; Genehmigt: 23.11.2004 Schulz