


- Legende:**
- Bestand (einschließlich Kataster)
  - Neubau / Änderung
  - äußere Grenze der vorhabenträgerigen Grundstücke
  - tangierende Planung (nachrichtliche Darstellung)
- Wasserschutzgebiet (WSG) Zone I**  
**Wasserschutzgebiet (WSG) Zone II**  
**Wasserschutzgebiet (WSG) Zone IIIa**  
**Wasserschutzgebiet (WSG) Zone IIIb**
- Flächenart**
- Straße
  - Brücke
  - Radweg
  - Böschung
  - Versickerungsmulde
  - Bankett
  - Einzugsgebietsgrenzen

Kofinanziert von der Fazilität „Connecting Europe“ der Europäischen Union

Unterlage 21.4.2.6

Genehmigungsvermerk Eisenbahn-Bundesamt

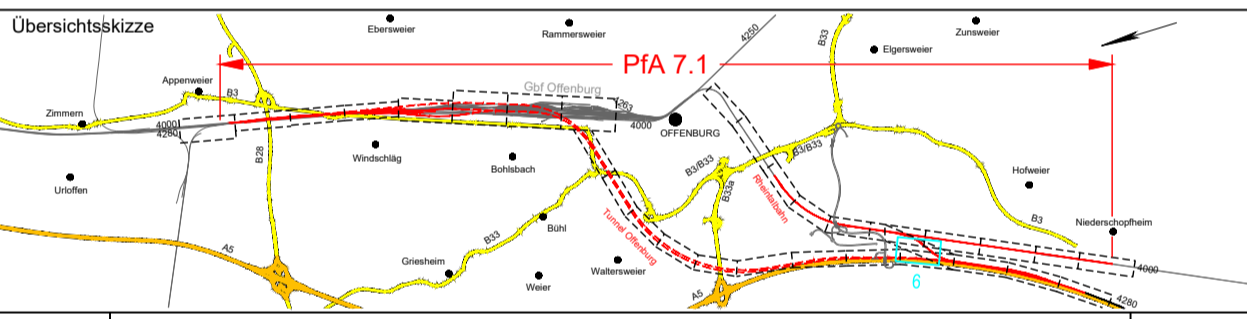

0	Ausgangsverfahren: Antragsfassung	28.03.2024
Index	Änderungen bzw. Ergänzungen	Planungsstand

**Genehmigungsplanung: Unterlage für eine Entscheidung nach § 18 AEG**

<b>Vorhabenträger:</b> <b>DB InfraGO</b> DB InfraGO AG Zentrale Theodor-Heuss-Allee 7 60486 Frankfurt am Main		Planzeichen: GP_21-4-2-6_LP-0 Projekt-Nr.: 24035	
Datum	Unterschrift	Datum	Name
gez.	03/2024	DVa	
bearb.	03/2024	KPH	
gepr.	03/2024	MLo	
<b>Vertreter des Vorhabenträgers:</b> <b>DB InfraGO</b>		<b>Planverfasser:</b> <b>OBERMEYER</b> OBERMEYER Infrastruktur Infrastrukturbau GmbH & Co. KG Hasenbergstraße 31 70178 Stuttgart	
Datum	Unterschrift	Datum	Unterschrift
28.03.2024	<i>i.v. Riedel</i>	28.03.2024	<i>i.v. Riedel</i>
Höhenystem: NHN (DHHN 92) Koordinatensystem: DB-REF Ursprungsplan: Blattgröße: 970 x 420 Maßstab: 1:1000			

**Vorhaben:**  
 ABS/NBS Karlsruhe-Basel, Sta 7, PIA 7.1 Appenweier - Hohberg (Tunnel Offenburg)  
 NBS, Strecke 4280, Appenweier bis Hohberg, km 138.500 - km 154.000  
 ABS, Strecke 4000, Offenburg bis Hohberg, km 147.200 - km 154.550

**Planart:** HYDRAULISCHE BERECHNUNG STRASSENENTWÄSSERUNG  
**Planinhalt:** Anpassung des Wirtschaftsweges im Bereich der SU über die Verbindungskurve Nord NBS, Strecke 4280, km 151,1+84

Gemeinde Schutterwald  
 Gemarkung Schutterwald  
 08 4735

Gemeinde Hohberg  
 Gemarkung Hofweier  
 08 4751