


Gemeinde Hohberg
Gemarkung Niederschopfheim
08 4752

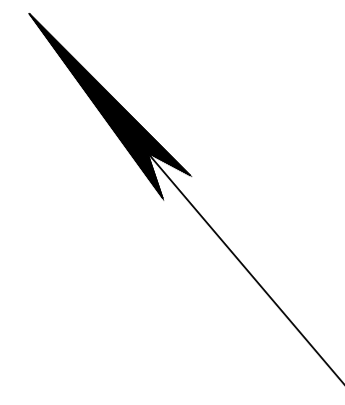

Dietrich Straßburger Brandbau

WSG IIIb

Sträße-West 3:
Straße: 396 m²
Bankett: 115 m²
Böschung: 29 m²
Mulde: 79 m²

B = 1.5 m
L = 52 m

Sträße-West 2:
Straße: 488 m²
Bankett: 145 m²
Böschung: 543 m²
Mulde: 68 m²

B = 1.8 m
L = 38 m

Sträße-West 1:
Brücke: 759 m²
Straße: 108 m²
Bankett: 30 m²
Böschung: 251 m²
Mulde: 62 m²

B = 2.0 m
L = 31 m

Sträße-Ost:
Brücke: 482 m²
Straße: 1074 m²
Bankett: 334 m²
Böschung: 1698 m²
Mulde: 396 m²

B = 1.7 m
L = 233 m

Legende:

- Bestand (einschließlich Kataster)
- Neubau / Änderung
- äußere Grenze der vorhabenträgerigen Grundstücke
- tangierende Planung (nachrichtliche Darstellung)

Wasserschutzgebiet (WSG) Zone I
Wasserschutzgebiet (WSG) Zone II
Wasserschutzgebiet (WSG) Zone IIIa
Wasserschutzgebiet (WSG) Zone IIIb


Flächenart

- Straße
- Brücke
- Radweg
- Böschung
- Versickerungsmulde
- Bankett
- Einzugsgebietsgrenzen

Kofinanziert von der Fazilität „Connecting Europe“ der Europäischen Union

Unterlage 21.4.2.8

Genehmigungsvermerk Eisenbahn-Bundesamt

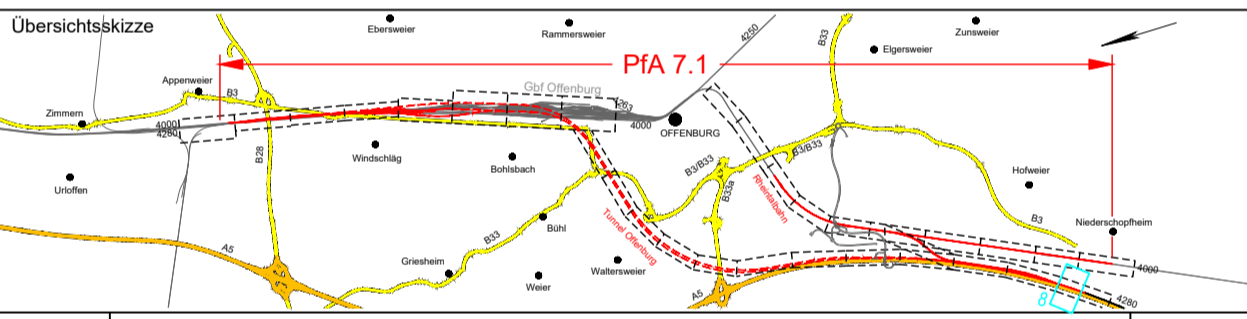

0 Ausgangsverfahren: Antragsfassung 28.03.2024
Index Änderungen bzw. Ergänzungen Planungsstand

Genehmigungsplanung: Unterlage für eine Entscheidung nach § 18 AEG

Vorhabensträger:		Planzeichen: GP_21-4-2-8_LP-0	
DB InfraGO		Projekt-Nr.: 24035	
DB InfraGO AG Zentrale Theodor-Heuss-Allee 7 60486 Frankfurt am Main		Datum	Name
		gez. 03/2024	DVa
		bearb. 03/2024	KPH
		gepr. 03/2024	MLo
Datum	Unterschrift		

Vertreter des Vorhabensträgers:		Planverfasser:	
DB InfraGO		OBERMEYER	
DB InfraGO AG ABS/NBS Karlsruhe-Basel Schwarzwaldstraße 82 76137 Karlsruhe		Infrastruktur OBERMEYER Infrastruktur GmbH & Co. KG Hasenbergstraße 31 70178 Stuttgart	
Datum 28.03.2024		Datum 28.03.2024	
Unterschrift <i>i.v. Risch</i>		Unterschrift	
Höhensystem: NHN (DHHN 92)		Koordinatensystem: DB-REF	
Ursprungsplan:		Blattgröße: 970 x 420	
Datum		Maßstab: 1:1000	

Vorhaben:
ABS/NBS Karlsruhe-Basel, StA 7, PIA 7.1 Appenweier - Hohberg (Tunnel Offenburg)
NBS, Strecke 4280, Appenweier bis Hohberg, km 138.500 - km 154.000
ABS, Strecke 4000, Offenburg bis Hohberg, km 147.200 - km 154.550

Planart: HYDRAULISCHE BERECHNUNG STRASSENENTWÄSSERUNG

Planinhalt: Anpassung des Wirtschaftsweges Sträße im Bereich der SÜ Wirtschaftsweg Sträße, A5 NBS, Strecke 4280, km 153,7+49