


E:\Pläne\laufende Projekte\I5000-5099\I5058 Offenburger Tunnel\7\_Planung\1\_Vorplan\I5058\_VP\_An1.1.1\_ÜLP.dwg  
 Ansichtsfenster: Anl. 1.1

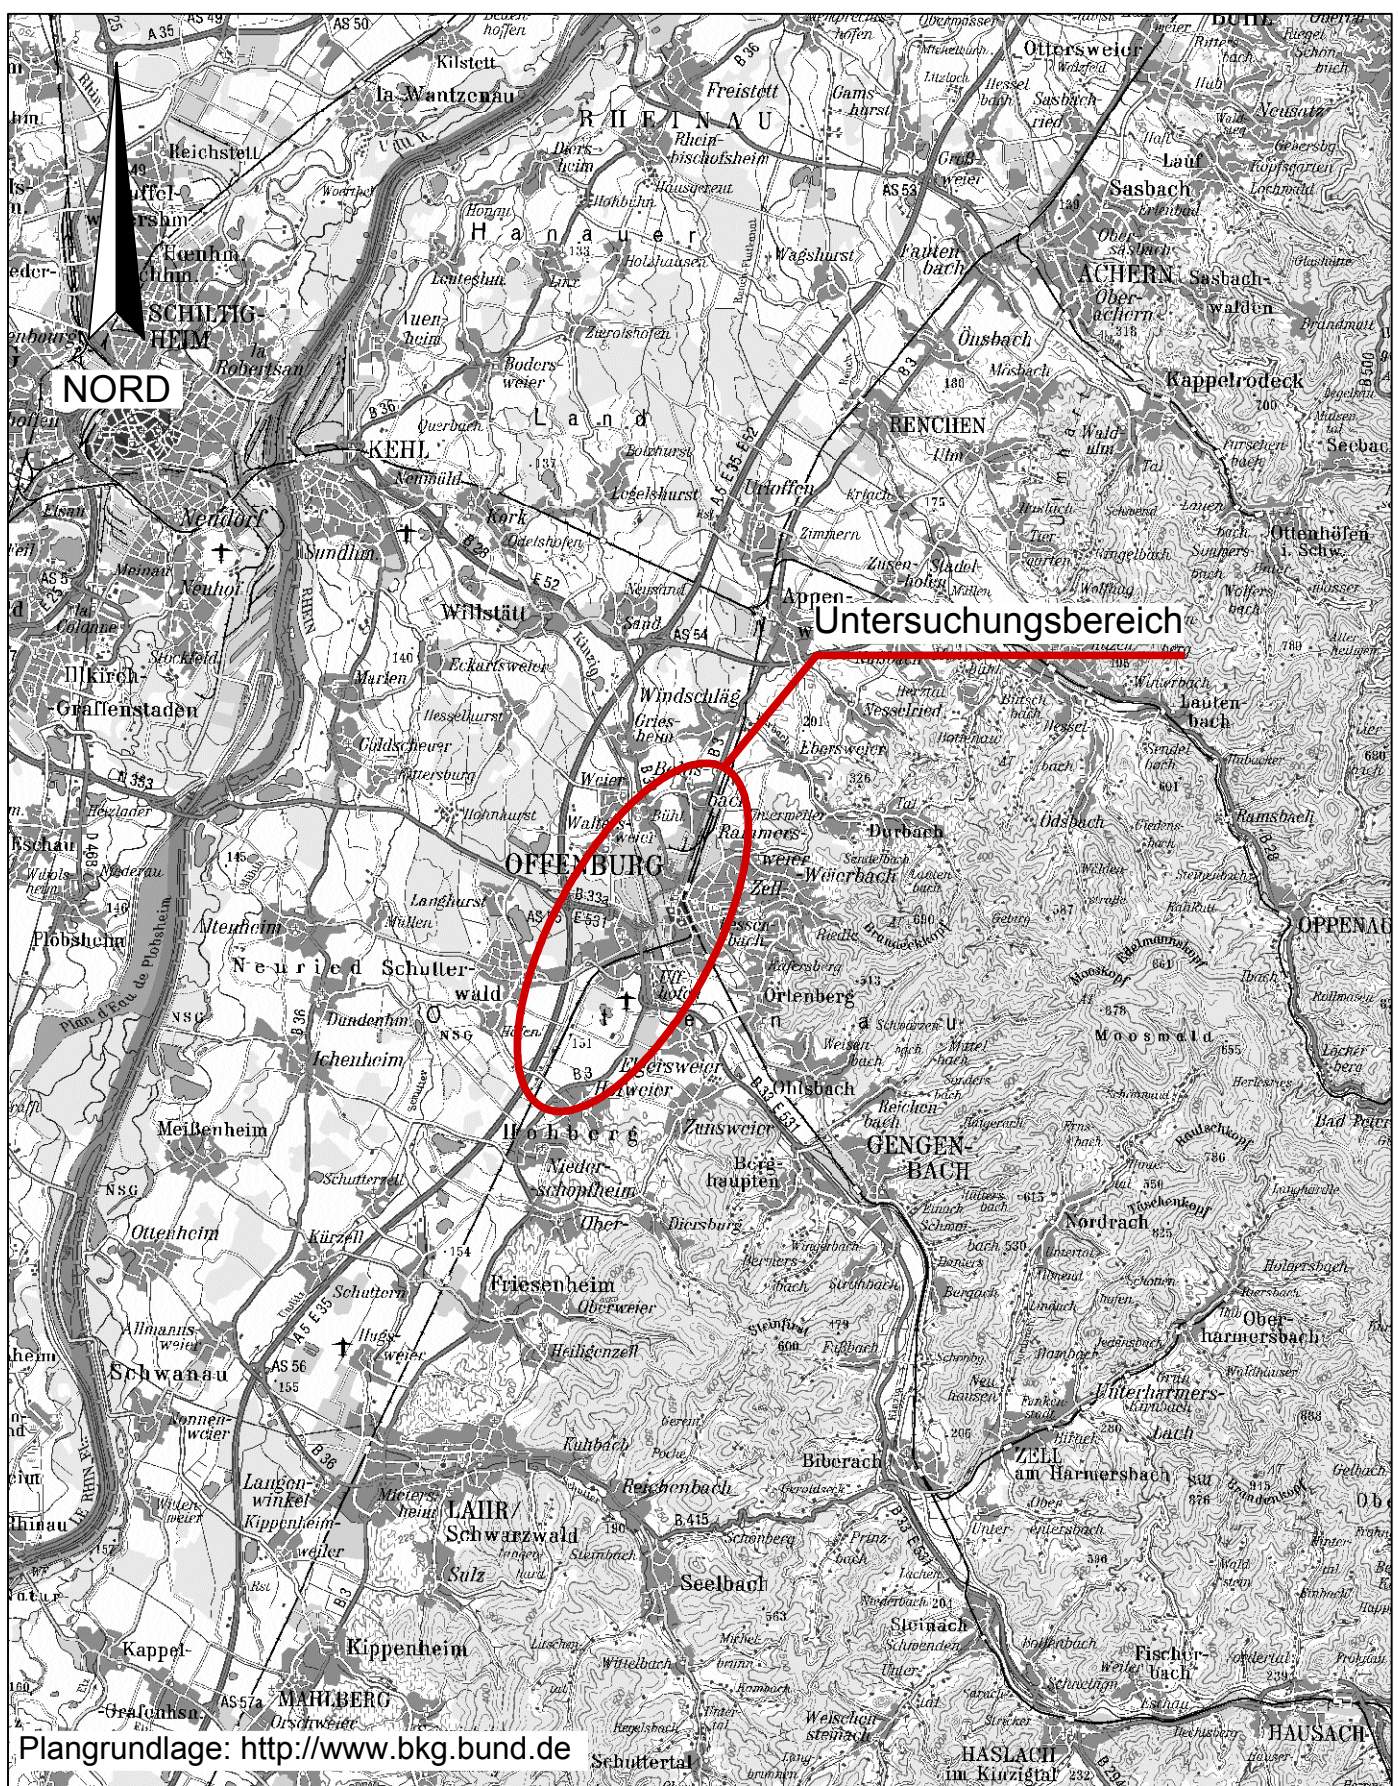

Plangrundlage: <http://www.bkg.bund.de>



DR. SPANG

# Übersichtslageplan

**AUFTRAGGEBER:**  
 DB Netz AG  
 Großprojekt Karlsruhe-Basel  
 Gutschstraße 6  
 76137 Karlsruhe

**PROJEKT:**  
 ABS/NBS Karlsruhe-Basel,  
 STA 7, Pfa 7.1,  
 Appenweier - Hohberg  
 (Tunnel Offenburg)

Anlage:	1.1
Projekt Nr.:	37.5058
Plan Nr.:	37.5058/ 1.1
Datum:	26.04.2018
Maßstab:	1:200.000
Gezeichnet:	Wen
Geprüft:	Zü