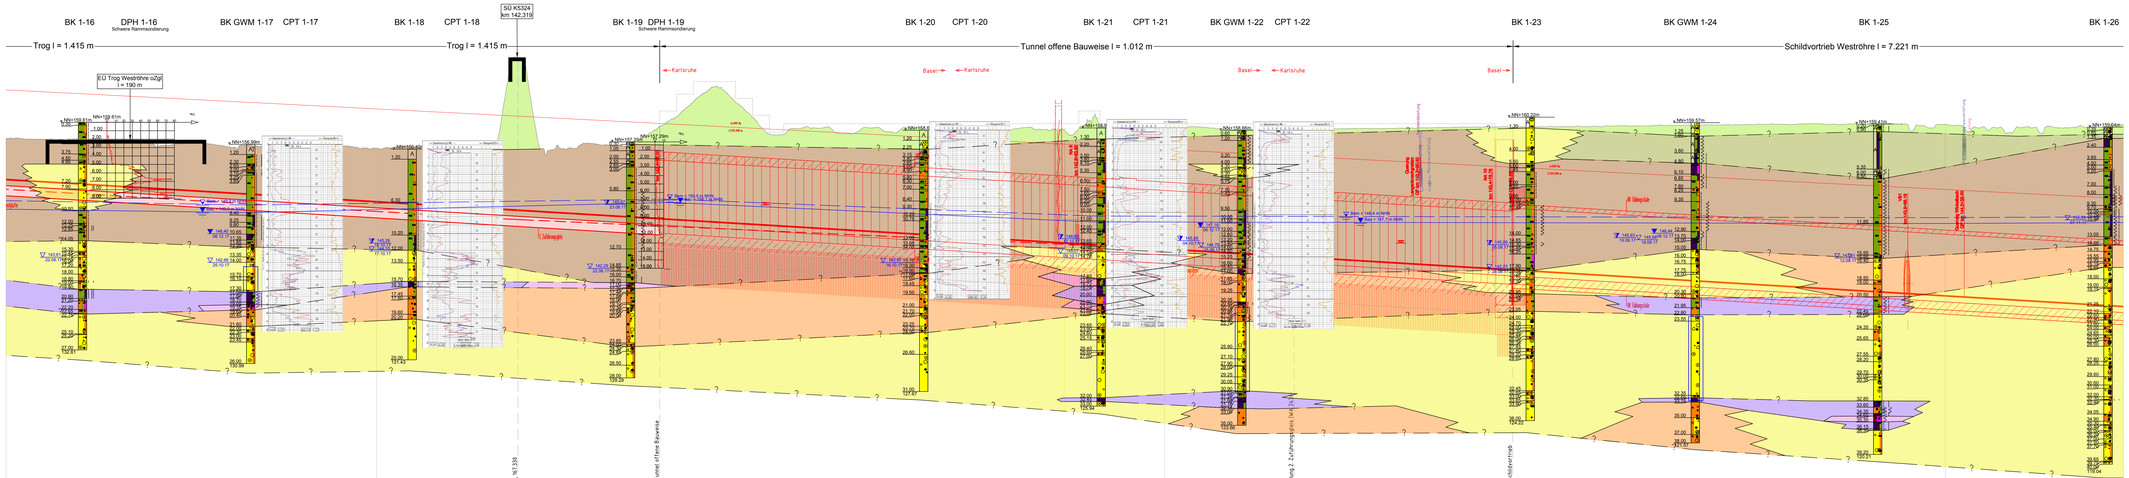

Legende:

- Schichtgrenze
- Ruhewasserstand Grundwassermessstelle
- Grundwasserstand vor Verfüllen des Bohrlochs
- Grundwasserstand angebohrt
- Bem. — Bemessungswasserstand
- Bau. — Bauwasserstand
- Filterstrecken Grundwassermessstellen

Schicht-Nr.	Bodenart
1.1	Auffüllungen (rollig, z.T. gemischtkörnig)
1.2	Auffüllungen (bindig, z.T. gemischtkörnig)
2	Lößlehm / Hochflutlehm
3.1	Pleistozäne Sande
3.2	Pleistozäne Kiese
4.1	Zwischenlagen aus Schluff / Ton, z.T. organische Beimengungen
4.2	Organische Böden (z.T. Humus, Torf)

Vorplanung PfA 7.1, Appenweier – Hohberg (Tunnel Offenburg)

Index	Änderungen bzw. Ergänzungen	Name	Datum

Prüfvermerke

Prüfingenieur

Interpendektiert gepruft (Behörde 3 Stelle), Name

Datum gepruft / genehmigt

Datum gepruft / genehmigt

Datum gepruft / genehmigt
Eisenbahn-Bundesamt

Legenden

Auftragnehmer:
OBERMEYER PLANEN + BERATEN GmbH
Obermeyer Planen+Beraten GmbH
Niederlassung Stuttgart
Heusteigstraße 31
70178 Stuttgart

DR. SPANG Ingenieurgesellschaft für Bauwesen, Geologie und Umweltschutz mbH
Rennbahnstraße 73-74, 60528 Frankfurt am Main
Telefon +49-(0)-69/978-68-0 ; -1

Auftrag-Nr.	01058	
	Datum	Name
gez.	11/2011	Wm
bearb.	11/2011	Sze
gepr.	11/2011	Sz

Ges. Datum, Unterschrift
Bauherr:
DB Netz AG
Zentrale
Theodor-Heuss-Allee 7
60486 Frankfurt am Main

Planer:
DB Netz AG
Großprojekt Karlsruhe-Basel
Karlstraße 6
76137 Karlsruhe

Anlage 3.4
Blatt 2 von 2

Planer 1
Vorplanung

Maßstab:
1:2000/200

Höhenplan-Weströhre
NBS-km 141,100 bis NBS-km 144,200

Du / Legenden Anlage 3.4

Planungsnetz: Neg
Blattnr.: 152641G1
Einwirkungen (Lastmodell):
Höhen- und Koordinatensystem
NN-Höhen DHHN 92
DB-REF

Projekt:
Strecke:
ABS/NBS Karlsruhe-Basel, STA 7, PfA 7.1, Appenweier – Hohberg (Tunnel Offenburg)
NBS, Strecke 4280, Appenweier bis Hohberg, km 138.500 – km 154.000
ABS, Strecke 4000, Offenburg bis Hohberg, km 76.7.200 – km 154.550

Strecke		Kilometer		Kennzahl	Brückennr.
4280	x	138.500 – 154.000	x		
4000	x	76.7.200 – 154.550	x		

Plangrundlage : Obermeyer Planen + Beraten GmbH, Stand 12.03.18

S:\Planverzeichnis Projekte\P0000-5000\P0058 Offenburger Tunnel\7_Planung\1_Vorplanung\Schnitte\Strecke\P0058_VP_Art 3.1.5_NBS-West_160326.dwg
Arbeitsblatter : A4 1:4.2