BK 2/12 | BK GWM 2-7 | BK 3/12 | BK 2-8 | BK GWM 4/12 | BK 2-9 | BK 5/12 | BK 2-10 | BK 2-11 | BK GWM 6/11

Schildvortrieb Osteröhre l = 10.133 m | Schildvortrieb Osteröhre l = 10.133 m | Schildvortrieb Osteröhre l = 10.133 m

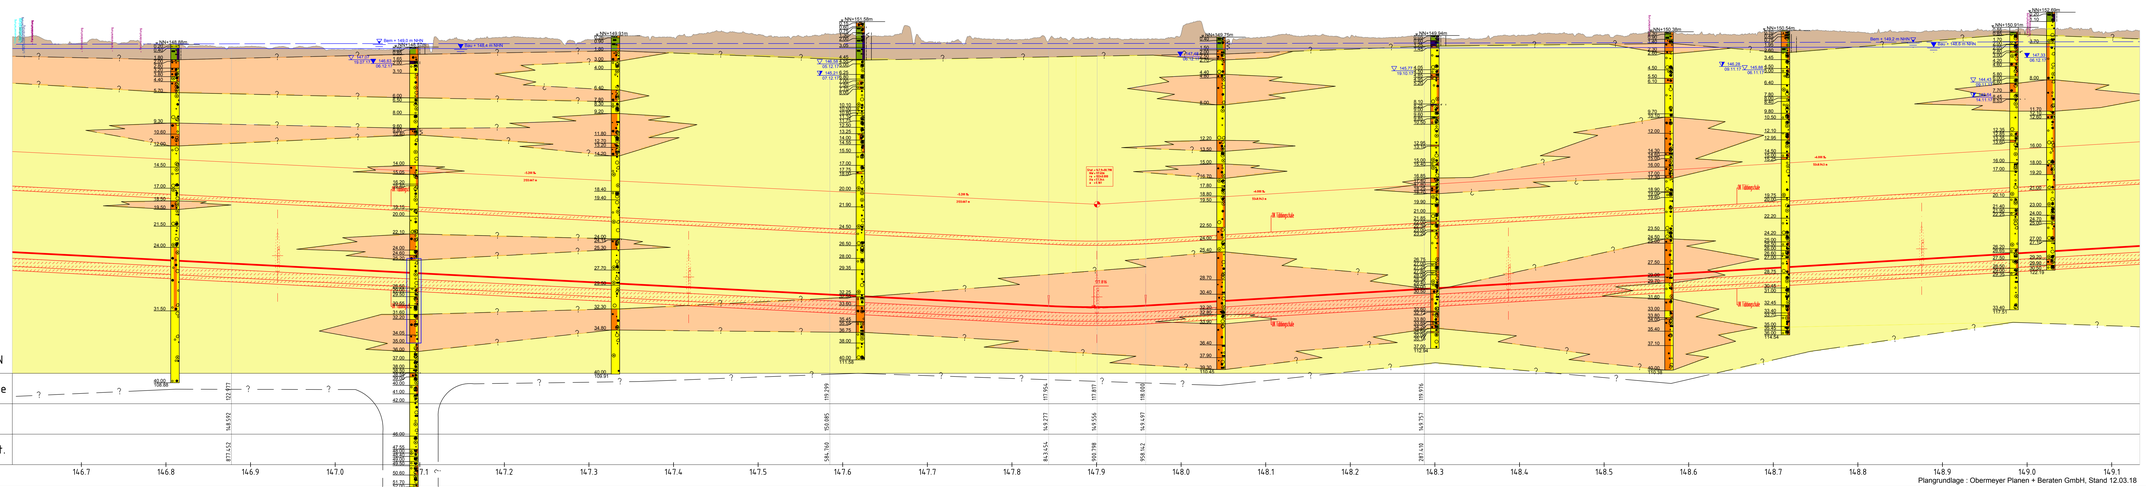

Legende:

- Schichtgrenze
- Ruhewasserstand Grundwassermessstelle
- Grundwasserstand vor Verfüllen des Bohrlochs
- Grundwasserstand angebohrt
- Bem. Bemessungswasserstand
- Bau. Bauwasserstand
- Filterstrecken Grundwassermessstellen

Schicht-Nr.	Bodenart
1.1	Auffüllungen (rollig, z.T. gemischtkörnig)
1.2	Auffüllungen (bindig, z.T. gemischtkörnig)
2	Lößlehm / Hochflutlehm
3.1	Pleistozäne Sande
3.2	Pleistozäne Kiese
4.1	Zwischenlagen aus Schluff / Ton, z.T. organische Beimengungen
4.2	Organische Böden (z.T. Humus, Torf)

Vorplanung PFA 7.1, Appenweier – Hohberg (Tunnel Offenburg)

Index	Änderungen bzw. Ergänzungen	Name:	Datum:

Prüfvermerke

Prüfingenieur

Verfahrensstabilität geprüft: Benannte Stelle, Name

Datum: geprüft / genehmigt:

Datum: geprüft / genehmigt:

Datum: geprüft / genehmigt:

Eisenbahn-Bundesamt

Lagekreuze

Auftragnehmer:
Obermeyer Planen+Beraten GmbH
Niederlassung Stuttgart
Rosenbergstraße 26
70178 Stuttgart

Ges. Verf. Unterschrift:
Bearb.:

OBERMEYER

DR. SPANG Ingenieurgesellschaft für Bauwesen, Geologie und Umweltschutz mbH
Rosenbergstraße 26 · 70178 Stuttgart
Telefon +49 (0) 89 / 678 83 30 · info@spang.de

Auftrag-Nr.: 21358

	Datum	Name
bearb.:	11/20	Mm
fearb.:	11/20	Sm
gepr.:	11/20	

Plan-Nr.: Anlage 3.6 Blatt 1 von 1

Planung:
DB Netz AG
Zentrale
Theodor-Heuss-Allee 7
60486 Frankfurt am Main

DB NETZE

DB Netz AG
Großprojekt Karlsruhe-Basel
Durlacher Allee 5
76137 Karlsruhe

DB NETZE

Planstufe: Vorplanung

Planungs-Nr.: 7574438

Maßstab: 1: 2000/200

HÖHENPLAN – OSTRÖHRE
NBS-km 139,300 bis NBS-km 154,000

Lage: Lageplan Anlage 3.0

Erwerbungen (Lastenbezug):

Höhen- und Koordinatensystem: NN-Höhen DHHN 92 DB-007

Projekt: ABS/NBS Karlsruhe–Basel, SFA 7, PFA 7.1, Appenweier – Hohberg (Tunnel Offenburg)
Strecke: NBS, Strecke 4280, Appenweier bis Hohberg; km 138,500 – km 154,000
ABS, Strecke 4000, Offenburg bis Hohberg; km 147,200 – km 154,550

Strecke		Kilometer		Kennzahl	Brückennr.
4280	v	138,500 – 154,000	r		
4000	v	147,200 – 154,550	r		

Plangrundlage : Obermeyer Planen + Beraten GmbH, Stand 12.03.18

S:\Planerstaende Projekte\P0005-5099\PP0058 Offenburger Tunnel\7_Planung\1_Vorplan\Schnitte\Strecke\P0058_VP_Ant 3.1/3_NBS-Ost_1603281.dwg
Hinrichsmeier Ant 3.6