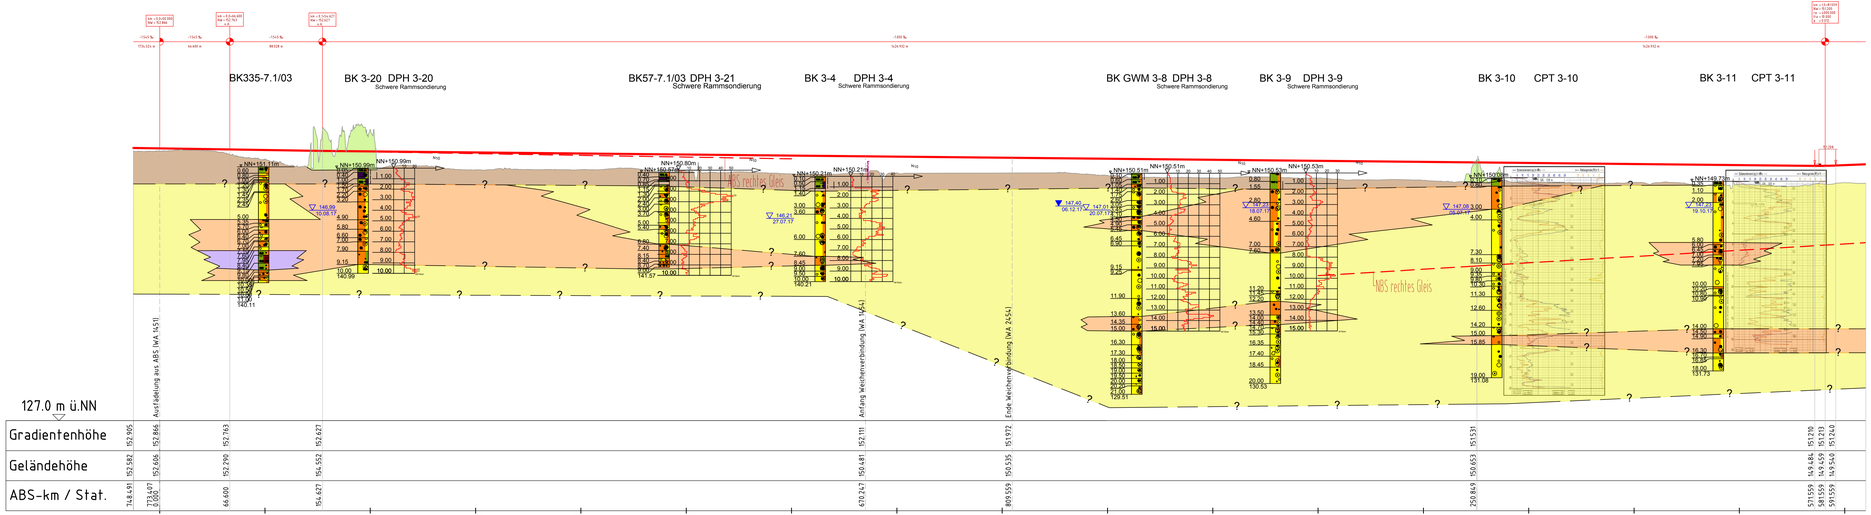

Plangrundlage : Obermeyer Planen + Beraten GmbH, Stand 12.03.18

Legende:

- Schichtgrenze
- 143.07 06.12.17 — Ruhewasserstand Grundwassermessstelle
- 141.02 04.07.17 — Grundwasserstand vor Verfüllen des Bohrlochs
- 149.87 23.06.17 — Grundwasserstand angebohrt

Schicht-Nr.	Bodenart
1.1	Auffüllungen (rollig, z.T. gemischtkörnig)
1.2	Auffüllungen (bindig, z.T. gemischtkörnig)
2	Lößlehm / Hochflutlehm
3.1	Pleistozäne Sande
3.2	Pleistozäne Kiese
4.1	Zwischenlagen aus Schluff / Ton, z.T. organische Beimengungen
4.2	Organische Böden (z.T. Humus, Torf)

Vorplanung PFA 7.1, Appenweier - Hohberg (Tunnel Offenburg)

Index	Änderungen bzw. Ergänzungen	Name:	Datum:

Prüfvermerke

Prüfingenieur

interoperabilität geprüft (benannte Stelle), Name

Datum geprüft / genehmigt

Datum geprüft / genehmigt

Datum geprüft / genehmigt

Eisenbahn-Bundesamt

Lageskizze

Auftragnehmer:
Obermeyer Planen+Beraten GmbH
Niederlassung Stuttgart
Hasenbergstraße 31
70178 Stuttgart

OBERMEYER PLANEN + BERATEN GmbH

DR. SPANG Ingenieurgesellschaft für Bauwesen, Geologie und Umweltberatung mbH
Rennbahnstraße 72-74, 60528 Frankfurt am Main
Telefon +49 / (0) 69 / 479 65 00 - 0

Ort, Datum, Unterschrift

Bauherr:
DB Netz AG
Zentrale
Theodor-Heuss-Allee 7
60486 Frankfurt am Main

DB NETZE

Planung:
DB Netz AG
Großprojekt Karlsruhe-Basel
Gottschlichstraße 6
76137 Karlsruhe

DB NETZE

Auftrag-Nr.:	373858	
	Datum:	Name
gez.:	04/2018	Wen
bearb.:	04/2018	Sch
gepr.:	04/2018	Zu

Plan-Nr.: Anlage 3.9
Blatt 2 von 2

Planart: Vorplanung

Planzeichen: lwg

Blattgr.: 1210x297

Maßstab: 1:2000/200

GEOTECHNISCHER LÄNGSSCHNITT - VERBINDUNGSKURVE
Stat. 0,0 bis Stat. 1,6

Erwirkungen (Lastmodelle):

(zu Lageplan Anlage 2.9)

Höhen- und Koordinatensystem
NN-Höhen DHHN 92
DB-REF

Projekt: ABS/NBS Karlsruhe-Basel, StA 7, PFA 7.1, Appenweier - Hohberg (Tunnel Offenburg)
Strecke: NBS, Strecke 4280, Appenweier bis Hohberg, km 138.500 - km 154.000
ABS, Strecke 4000, Offenburg bis Hohberg, km 147.200 - km 154.550

Strecke		Kilometer		Kennzahl	Brückennr.
4280	x	138.500 - 154.000	x		
4000	x	147.200 - 154.550	x		

E:\Daten\P9000-5999\P5058\7_Planung\1_Vorplan\P5058_VP_Anl 3_LS_Verbin.dwg
Anschlussnetz: Anl. 3.9.2