


Querprofil Tunnel TVM OR und WR
 km 149,5+72.00
 Unterführung Burgerwaldsee

M 1:250

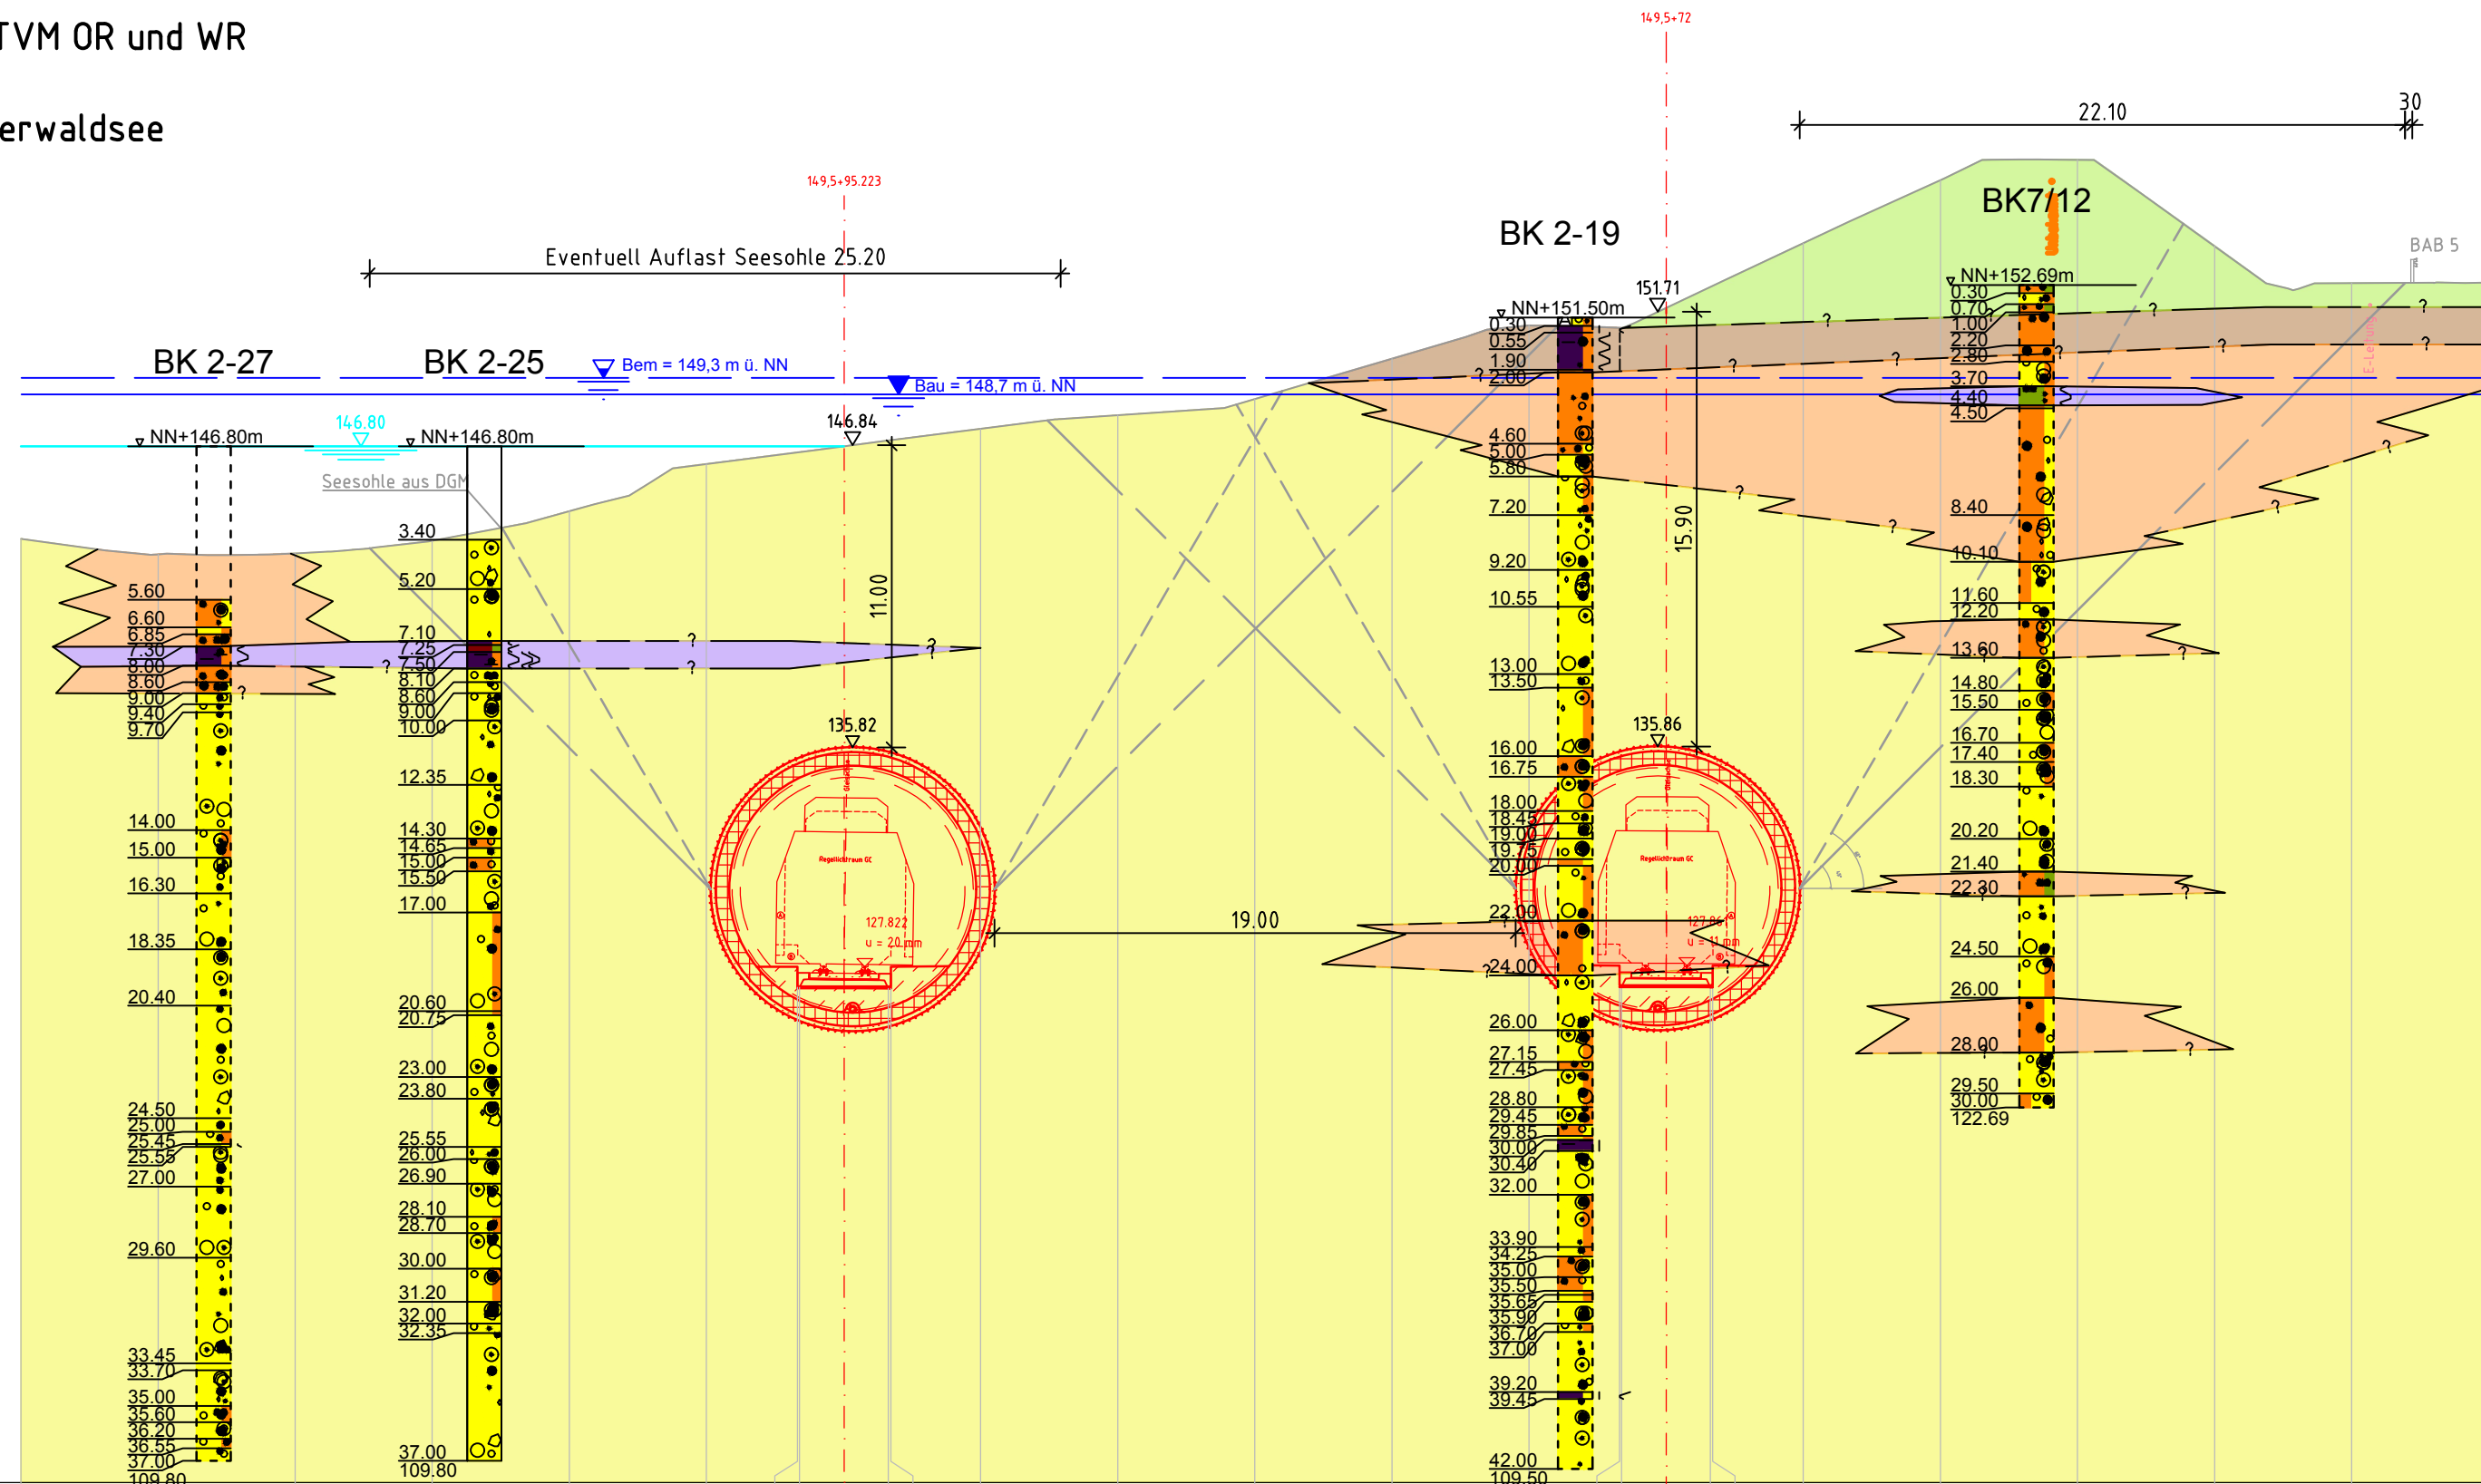

Projekthöhe	109.0 m ü. NN	
Geländehöhe	60.000	14.3.430
Entfernung	55.000	14.2.861
	50.000	14.2.899
	45.000	14.3.354
	40.000	14.4.440
	35.000	14.6.158
	31.677	127.069
	31.067	127.069
	29.977	14.6.802
	28.368	127.026
	28.277	127.026
	25.000	14.7.439
	20.000	14.7.939
	15.000	14.8.528
	10.000	14.9.998
	5.000	151.211
	1.700	127.093
	1.626	127.093
	0.000	151.856
	1.614	127.069
	1.700	127.069
	5.000	154.211
	10.000	156.508
	15.000	157.256
	20.000	154.103
	25.000	152.757
	30.000	152.775

Legende

- Bestand
- TW — Trinkwasserleitung (Bestand)
- RW — Regenwasserleitung (Bestand)
- TK — Fernmeldeleitung (Bestand)
- Gas — Gasleitung (Bestand)
- LSA — LSA-Leitung (Bestand)
- SW — Mischwasserleitung (Bestand)
- Planung

Legende:

- Schichtgrenze
- Wasserspiegel
- Bem — Bemessungswasserstand
- Bau — Bauwasserstand

Schicht-Nr.	Bodenart
1.1	Auffüllungen (rollig, z.T. gemischtkörnig)
1.2	Auffüllungen (bindig, z.T. gemischtkörnig)
2	Lößlehm / Hochfultlehm
3.1	Pleistozäne Sande
3.2	Pleistozäne Kiese
4.1	Zwischenlagen aus Schluff / Ton, z.T. organische Beimengungen
4.2	Organische Böden (z.T. Humus, Torf)
5	Auffüllungen Burgerwaldsee

Vorplanung Pfa 7.1, Appenweier - Hohberg (Tunnel Offenburg)

Index:	Änderungen bzw. Ergänzungen	Name:		Datum:	
Prüfvermerke					
interoperabilität geprüft (benannte Stelle), Name				Prüfingenieur	
Datum	geprüft / genehmigt				
Datum	geprüft / genehmigt				
Datum	geprüft / genehmigt				
Eisenbahn-Bundesamt					
Lageskizze					
Auftragnehmer:				Auftrag-Nr.: 38.5058	
Obermeyer Planen+Beraten GmbH Niederlassung Stuttgart Hasenbergstraße 31 70178 Stuttgart				DR. SPANG Rennbahnstraße 72-74, 60528 Frankfurt am Main Telefon +49 / (0) 69 / 678 65 08 - 0	
Ort, Datum, Unterschrift Bauherr:		Planung:		Plan-Nr.: Anlage 3.11 Blatt 3 von 3	
DB Netz AG Zentrale Theodor-Heuss-Allee 7 60486 Frankfurt am Main		DB Netz AG Großprojekt Karlsruhe-Basel Gutschstraße 6 76137 Karlsruhe		Planart: VORENTWURF	
Maßstab: 1:250		Querprofil 3 km 149,5+72.00 Unterführung Burgerwaldsee (zu Anlage 2.10)			
Projekt: Strecke:		ABS/NBS Karlsruhe-Basel, StA 7, Pfa 7.1, Appenweier - Hohberg (Tunnel Offenburg) NBS, Strecke 4280, Appenweier bis Hohberg, km 138.500 - km 154.000 ABS, Strecke 4000, Offenburg bis Hohberg, km 147.200 - km 154.550			
Strecke		Kilometer		Kennzahl	
4280		x 138.500 - 154.000		x	
4000		x 147.200 - 154.550		x	
		Brückennr.			
Höhen- und Koordinatensystem NNH (DHHN92) DB-REF					