

Planfeststellungsvermerk der Planfeststellungsbehörde
Nach § 24 NABEG i.V.m. § 18 NABEG, § 43b EnWG, § 74 VwVfG planfestgestellt durch Beschluss vom 20



Höchstspannungsleitung Osterath - Philippsburg; Gleichstrom


Änderung der 110-/380-kV-Höchstspannungsfreileitung Pkt. Koblenz - Pkt. Marxheim Bl. 4127

Änderung der 380-kV-Höchstspannungsfreileitung Koblenz - Kelsterbach Bl. 4503

Blattschnittübersicht
1 : 25000

Zur Plananfertigung verwendete TK 25: 5511, 5512, 5611, 5612

Ausgabe:	31.05.2024	-/-
Erstellt:	10.02.2015	SPIE/Ju
Inhalt:	Planung	

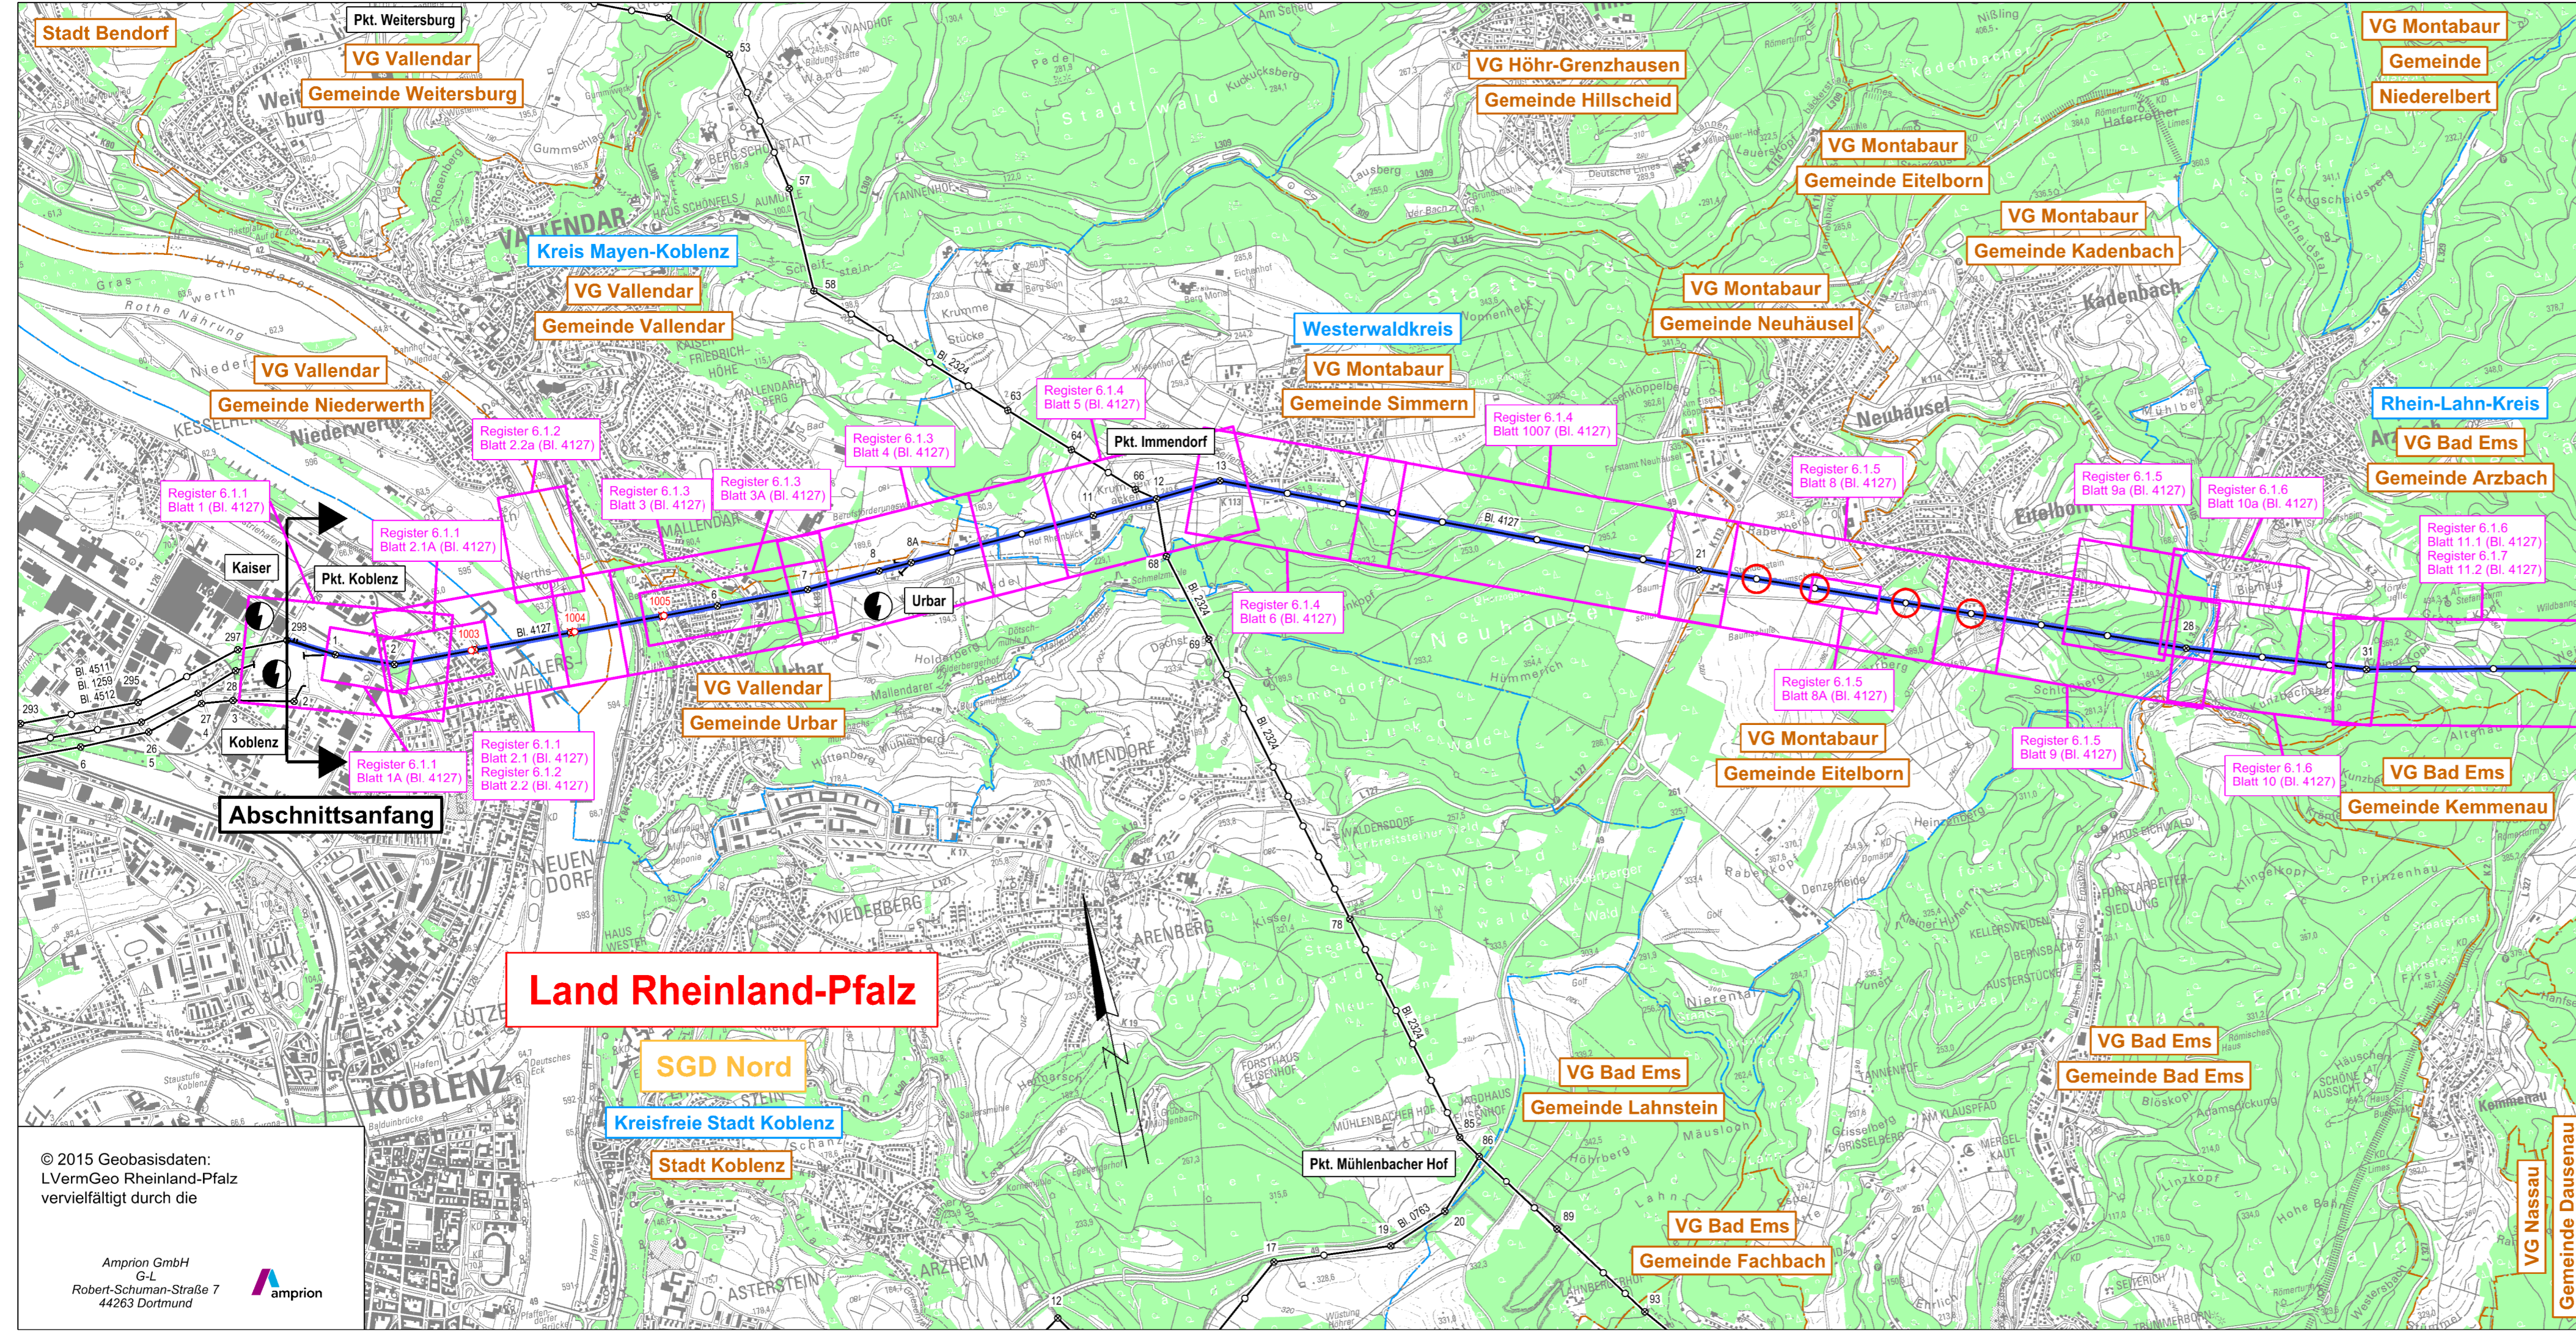

- #### Legende
- Staatsgrenze
 - Landesgrenze
 - Reg.-Bez. Grenze
 - Kreisgrenze
 - Gemeindegrenze
 - Umspannanlage (Bestand)
 - Tragmast (vorhanden) mit Leitungsachse
 - Abspannmast (vorhanden) mit Leitungsachse
 - Tragmast (geplant) mit Leitungsachse
 - Abspannmast (geplant) mit Leitungsachse
 - abzubauenender Tragmast und abzubauenende Leitung
 - abzubauenender Abspannmast und abzubauenende Leitung
 - Umstellung von Drehstrom auf Gleichstrom in vorh. Achse
 - Änderung Tragmast (vorhanden) mit Leitungsachse
 - Änderung Abspannmast (vorhanden) mit Leitungsachse
 - 110-kV Baueinsatzkabel (BEK)
 - Waldfläche

© 2015 Geobasisdaten:
LVermGeo Rheinland-Pfalz
vervielfältigt durch die

Amprion GmbH
G-L
Robert-Schuman-Straße 7
44263 Dortmund

Land Rheinland-Pfalz

SGD Nord

Kreisfreie Stadt Koblenz

Stadt Koblenz

Pkt. Mühlenbacher Hof

VG Bad Ems
Gemeinde Lahnstein

VG Bad Ems
Gemeinde Fachbach

VG Bad Ems
Gemeinde Bad Ems

VG Bad Ems
Gemeinde Kemmenau

VG Nassau
Gemeinde Dausenau