

Planfeststellungsvermerk der Planfeststellungsbehörde
 Nach § 24 NABEG i.V.m. § 18 NABEG, § 43b EnWG, § 74 VwVfG planfestgestellt durch Beschluss
 vom 20




**Höchstspannungsleitung
 Osterath - Philippsburg; Gleichstrom**
 Änderung 110-/380-kV-Höchstspannungsfreileitung
**Rommerskirchen - Sechtem
 BI. 4215**
 Änderung 110-/380-kV-Höchstspannungsfreileitung
**Weißenthurm - Sechtem
 BI. 4197**

**Übersichtsplan
 1 : 25000**

Zur Plananfertigung verwendete TK 25: 5107, 5108, 5207, 5208

Ausgabe:	25.04.2024	-/-
Erstellt:	10.02.2015	SPIE/Ju
Inhalt:	Planung	

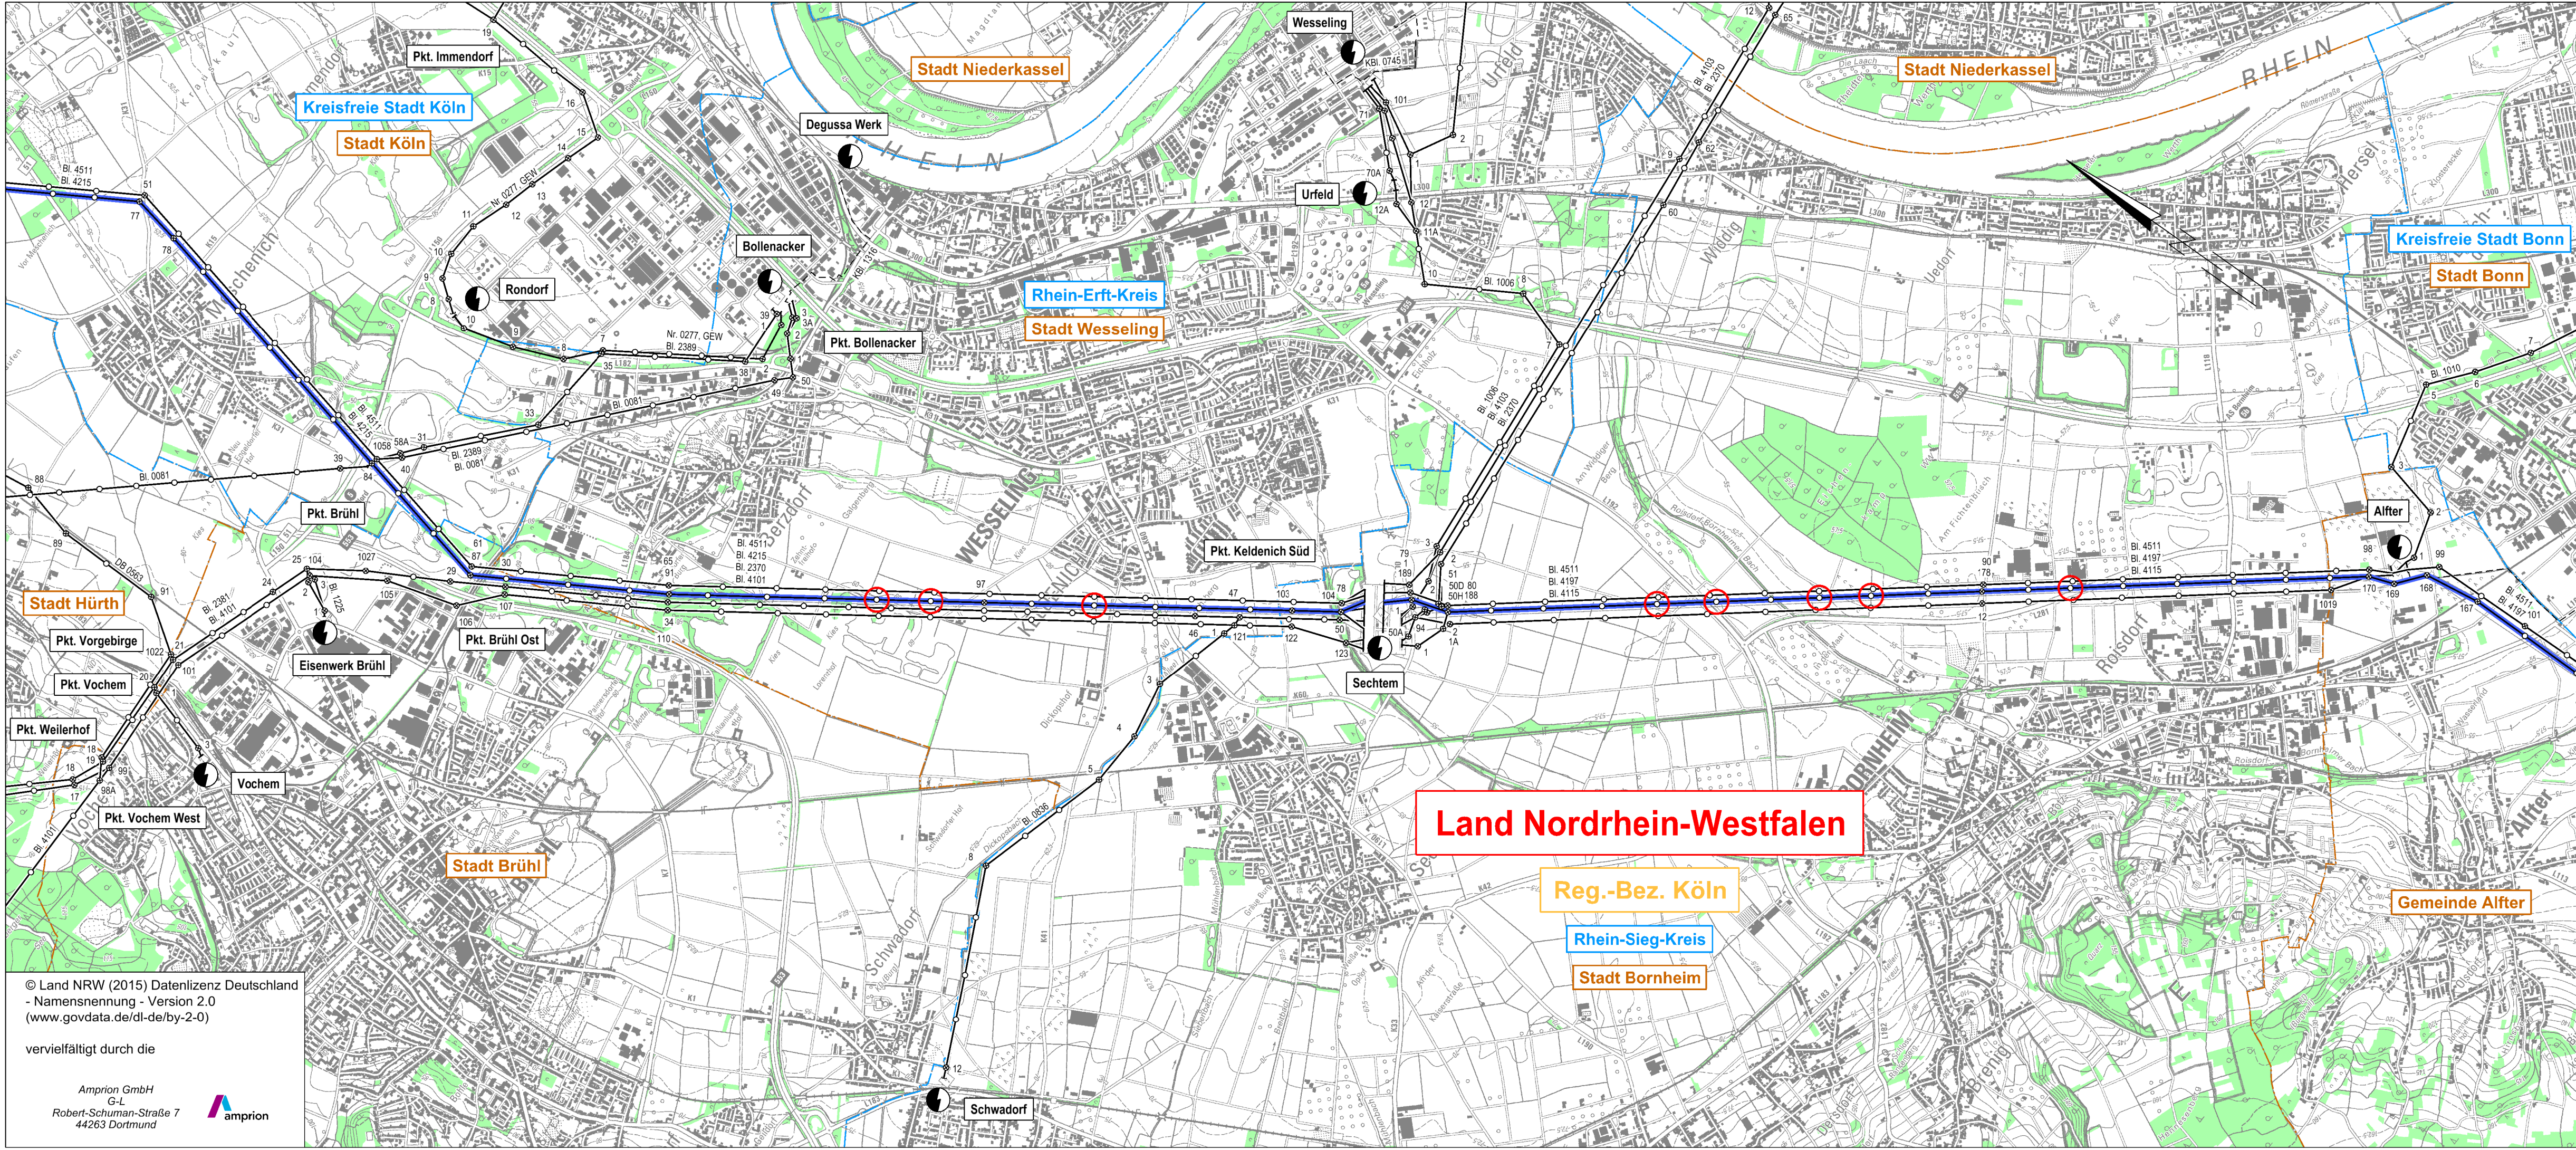

Legende

- Staatsgrenze
- Landesgrenze
- Reg.-Bez. Grenze
- Kreisgrenze
- Gemeindegrenze
- Umspannanlage (Bestand)
- Tragmast (vorhanden) mit Leitungssache
- Abspannmast (vorhanden) mit Leitungssache
- Hochspannungskabel
- Umstellung von Drehstrom auf Gleichstrom in vorh. Achse
- Änderung Tragmast (vorhanden) mit Leitungssache
- Änderung Abspannmast (vorhanden) mit Leitungssache
- Tragmast (geplant) Freileitungsprovisorium
- Abspannmast (geplant) Freileitungsprovisorium
- Waldfläche

© Land NRW (2015) Datenlizenz Deutschland
 - Namensnennung - Version 2.0
 (www.govdata.de/dl-de/by-2-0)

vervielfältigt durch die

