

Planfeststellungsvermerk der Planfeststellungsbehörde
 Nach § 24 NABEG i.V.m. § 18 NABEG, § 43b EnWG, § 74 VwVfG planfestgestellt durch Beschluss

Planfeststellungsbehörde: _____ vom 20.....

Höchstspannungsleitung Osterath – Philippsburg; Gleichstrom

**110-/380-kV-Höchstspannungsfreileitung
 Rommerskirchen - Sechtem
 Bl. 4215**

Abschnitt: Pkt. Frechen - Pkt. Kalscheuren

**Lageplan
 1:2000**


von Mast Nr. 59 bis Mast Nr. 65

Gemarkung :	STOTZHEIM	EFFEREN
Gemeinde :	Hürth	Hürth
Kreis :	Rhein-Erft-Kreis	Rhein-Erft-Kreis
Reg. Bez. :	Köln	Köln
Land :	Nordrhein-Westfalen	Nordrhein-Westfalen
Katasteramt :	Rhein-Erft-Kreis	Rhein-Erft-Kreis
Grundbuchamt :	Brühl	Brühl

Ausgabe:	25.04.2024	13:46:12
Erstellt:	02.11.2016	10:14:04
Inhalt:	Planung	



- Legende**
- Staatsgrenze
 - Landesgrenze
 - Reg.-Bez. Grenze
 - Kreisgrenze
 - Gemeindegrenze
 - Gemarkungsgrenze
 - Flurgrenze
 - Tragmast (vorhanden) mit Leitungssache
 - Abspannmast (vorhanden) mit Leitungssache
 - Umstellung von Drehstrom auf Gleichstrom in vorh. Achse
 - Änderung Tragmast (vorhanden) mit Leitungssache
 - Änderung Abspannmast (vorhanden) mit Leitungssache
 - Lfd. Nr. der von der Planung betroffenen Flurstücke (siehe Registerblatt Sp. 2)
 - Lfd. Nr. der von der Zuwegung betroffenen Flurstücke (siehe Registerblatt Sp. 2)
 - Lfd. Nr. der von temporären Arbeits-/Gerüstflächen betroffenen Flurstücke (siehe Registerblatt Sp. 2)
 - Objektnummer lt. Kreuzungsverzeichnis
 - Schutzstreifenrand
 - Schutzstreifenfläche der geplanten Freileitung für die im Plan dargestellte Gemarkung
 - temporäre Arbeits-/Gerüstflächen innerhalb des Schutzstreifens (nachrichtliche Darstellung)
 - temporäre Arbeits-/Gerüstflächen außerhalb des Schutzstreifens auf Flurstücken mit Leitungsrecht
 - temporäre Arbeits-/Gerüstflächen außerhalb des Schutzstreifens auf Flurstücken ohne Leitungsrecht
 - Zuwegung
 - Zuwegung auf Basis Leitungsrecht
 - Planung nachrichtlich übernommen

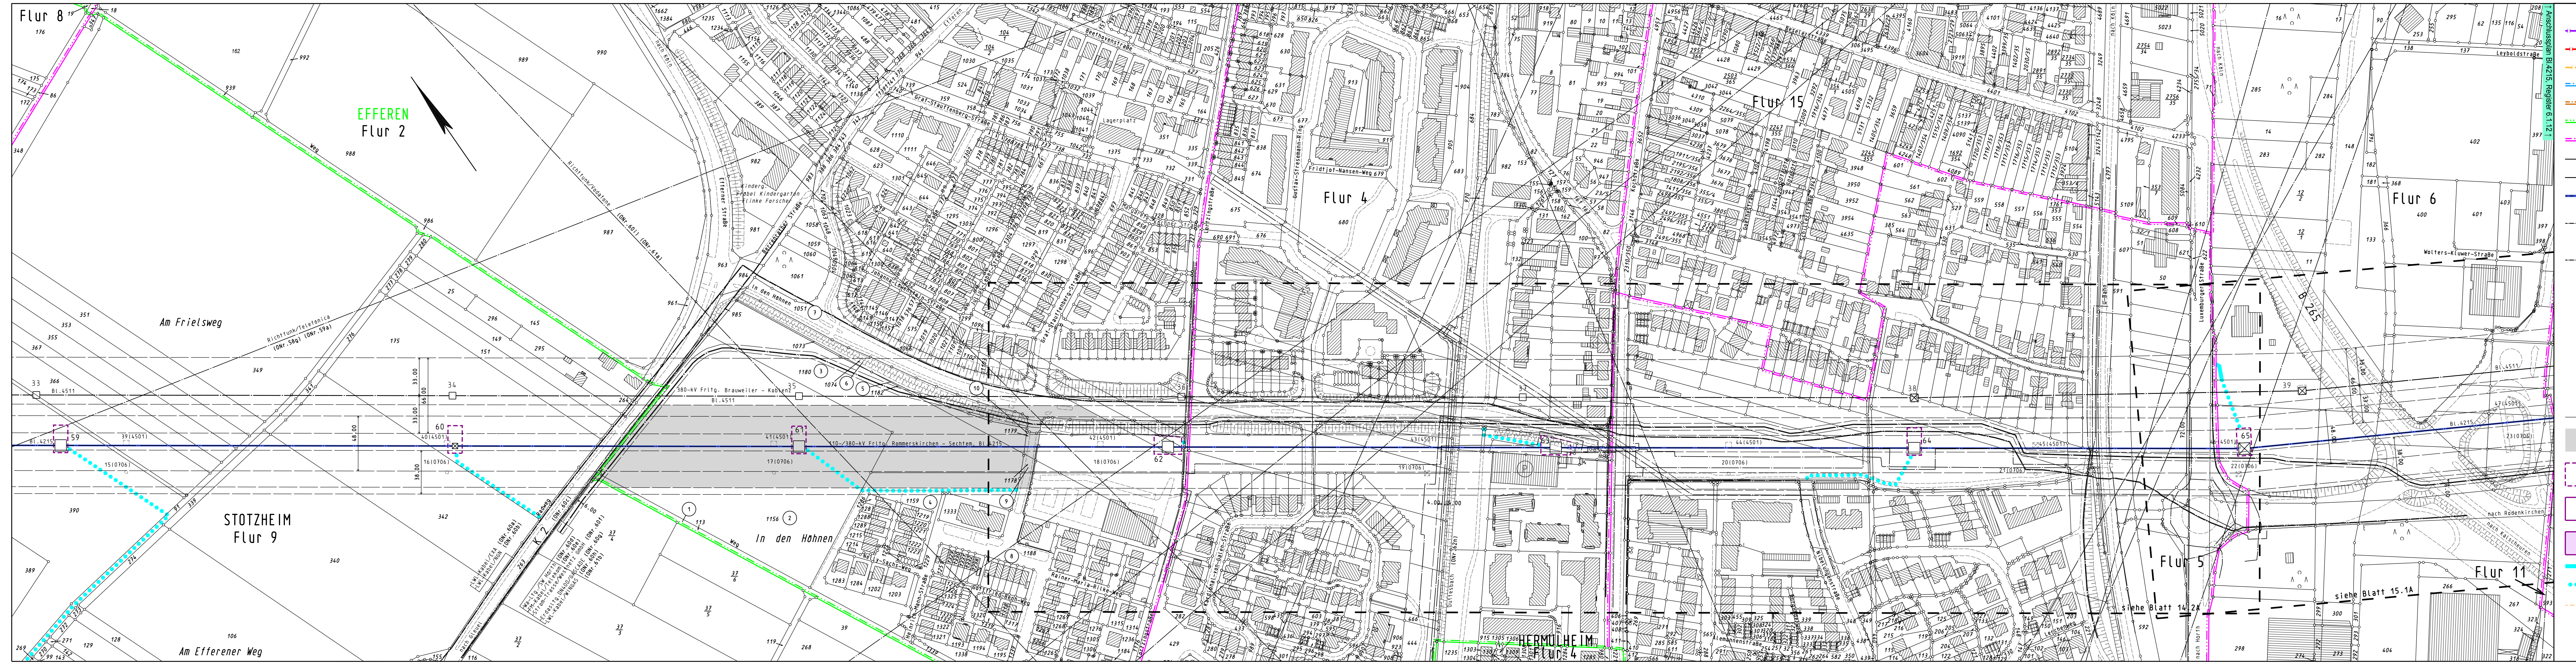

EFFEREN
 Flur 2



Am Frieltsweg

STOTZHEIM
 Flur 9

Am Efferener Weg

Flur 4

Flur 15

Flur 6

Flur 5

Flur 11

HERMULHEIM
 Flur 4

siehe Blatt 14.2

siehe Blatt 15.1A