

Planfeststellungsvermerk der Planfeststellungsbehörde
Nach § 24 NABEG i.V.m. § 18 NABEG, § 43b EnWG, § 74 VwVfG planfestgestellt durch Beschluss

Planfeststellungsbehörde vom 20.....



Höchstspannungsleitung Osterath – Philippsburg; Gleichstrom

110-/380-kV-Höchstspannungsfreileitung Rommerskirchen - Sechtem Bl. 4215

Abschnitt: Pkt. Frechen - Pkt. Kalscheuren
Abschnitt: Pkt. Kalscheuren - Pkt. Brühl

Lageplan 1:1000

von Mast Nr. 65 bis Mast Nr. 67


Gemarkung : EFFEREN
Gemeinde : Hürth
Kreis : Rhein-Erft-Kreis
Reg. Bez. : Köln
Land : Nordrhein-Westfalen
Katasteramt : Rhein-Erft-Kreis
Grundbuchamt : Brühl

Ausgabe:	25.04.2024	13:51:14
Erstellt:	14.02.2017	08:24:46
Inhalt:	Planung	



Legende

- Staatsgrenze
- Landesgrenze
- Reg.-Bez. Grenze
- Kreisgrenze
- Gemeindegrenze
- Gemarkungsgrenze
- Flurgrenze
- Tragmast (vorhanden) mit Leitungsachse
- Abspannmast (vorhanden) mit Leitungsachse
- Umstellung von Drehstrom auf Gleichstrom in vorh. Achse
- Änderung Tragmast (vorhanden) mit Leitungsachse
- Änderung Abspannmast (vorhanden) mit Leitungsachse
- Lfd. Nr. der von der Planung betroffenen Flurstücke (siehe Registerblatt Sp. 2)
- Lfd. Nr. der von der Zuwegung betroffenen Flurstücke (siehe Registerblatt Sp. 2)
- Lfd. Nr. der von temporären Arbeits-/Gerüstbauflächen betroffenen Flurstücke (siehe Registerblatt Sp. 2)
- Objektnummer lt. Kreuzungsverzeichnis
- Schutzstreifenrand
- Schutzstreifenfläche der geplanten Freileitung für die im Plan dargestellte Gemarkung
- temporäre Arbeits-/Gerüstbauflächen innerhalb des Schutzstreifens (nachrichtliche Darstellung)
- temporäre Arbeits-/Gerüstbauflächen außerhalb des Schutzstreifens auf Flurstücken mit Leitungsrecht
- temporäre Arbeits-/Gerüstbauflächen außerhalb des Schutzstreifens auf Flurstücken ohne Leitungsrecht
- Zuwegung
- Zuwegung auf Basis Leitungsrecht
- Planung nachrichtlich übernommen

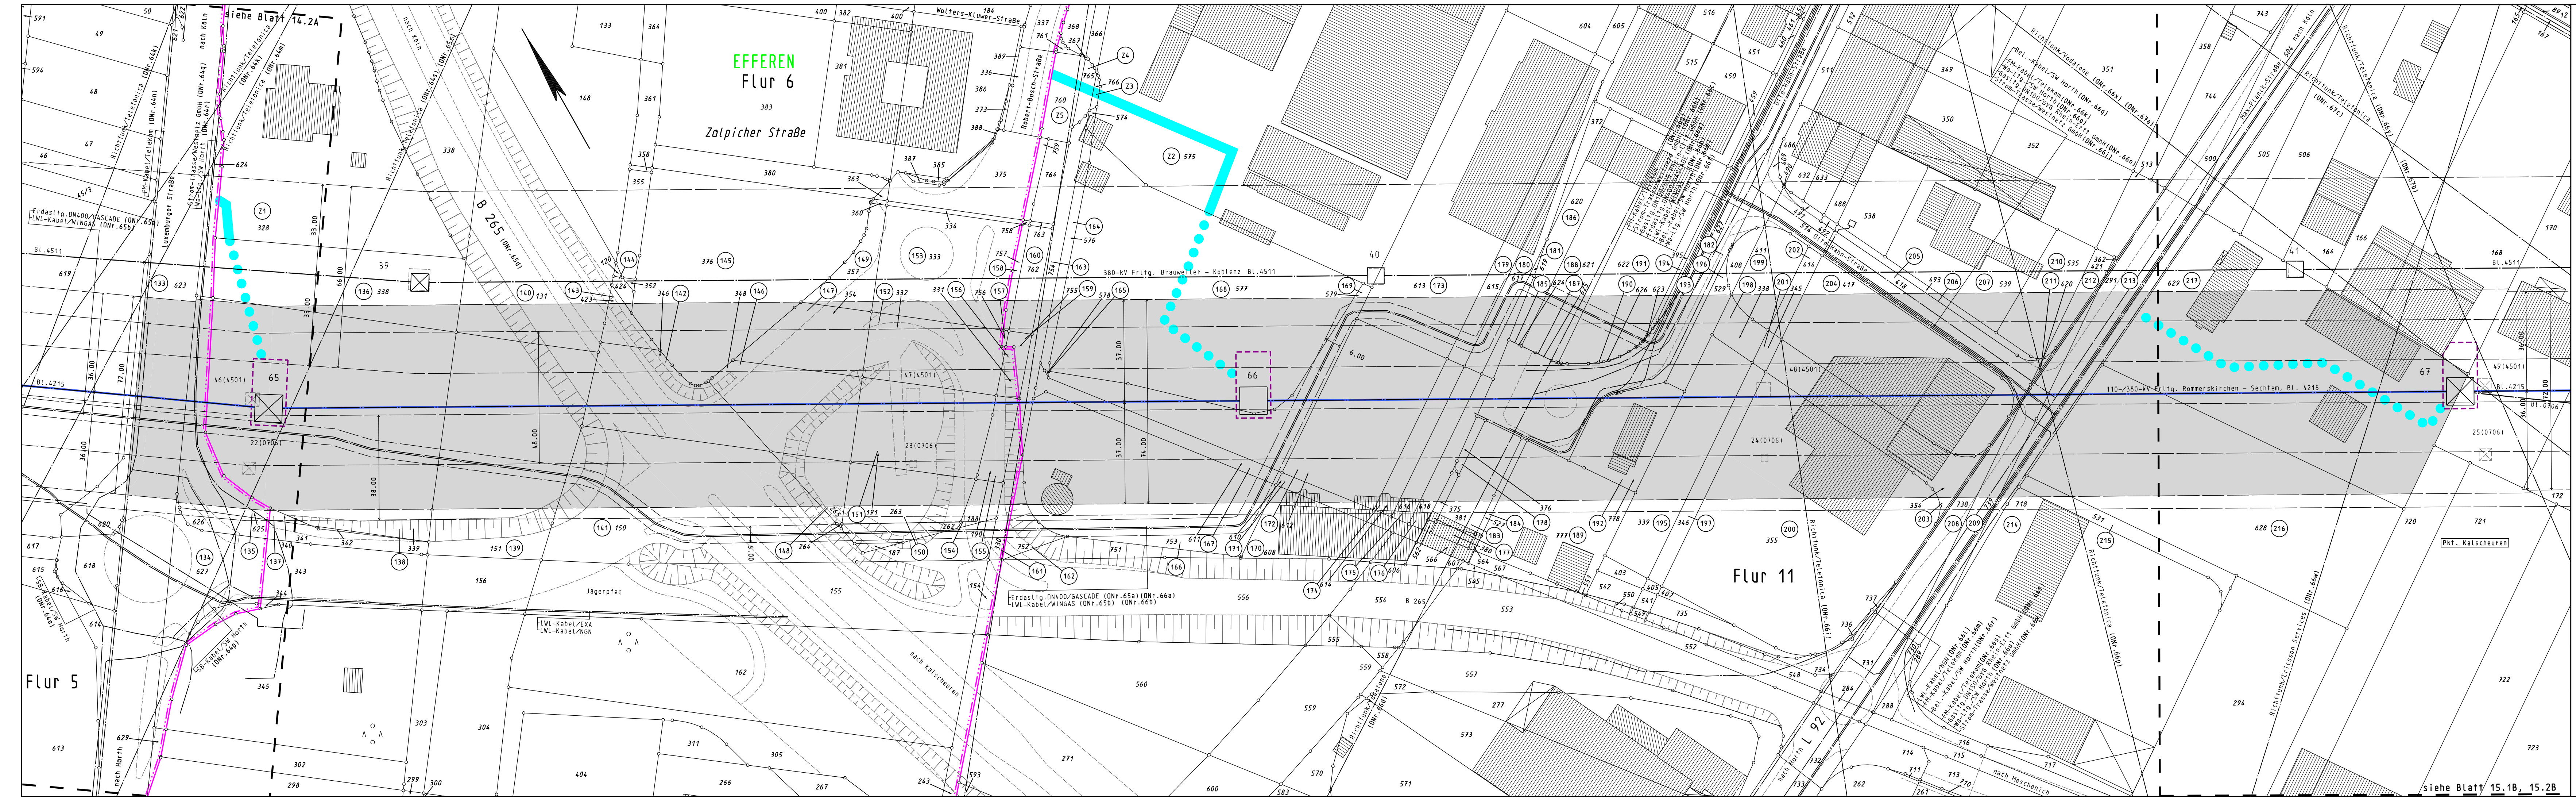

siehe Blatt 15.1B, 15.2B