

Planfeststellungsvermerk der Planfeststellungsbehörde  
 Nach § 24 NABEG i.V.m. § 18 NABEG, § 43b EnWG, § 74 VwVfG planfestgestellt durch Beschluss

Planfeststellungsbehörde  vom ..... 20 .....

**Höchstspannungsleitung Osterath – Philippsburg; Gleichstrom**

**110-/380-kV-Höchstspannungsfreileitung  
 Rommerskirchen - Sechtem  
 BI. 4215**

Abschnitt: Pkt. Kalscheuren - Pkt. Brühl


**Lageplan  
 1:500**

von Mast Nr. 81 bis Mast Nr. 82

Gemarkung : MESCHENICH  
 Gemeinde : Köln

Kreis : Köln  
 Reg. Bez. : Köln  
 Land : Nordrhein-Westfalen  
 Katasteramt : Stadt Köln  
 Grundbuchamt : Köln

Ausgabe:	25.04.2024	13:57:36
Erstellt:	22.03.2017	11:37:09
Inhalt:	Planung	

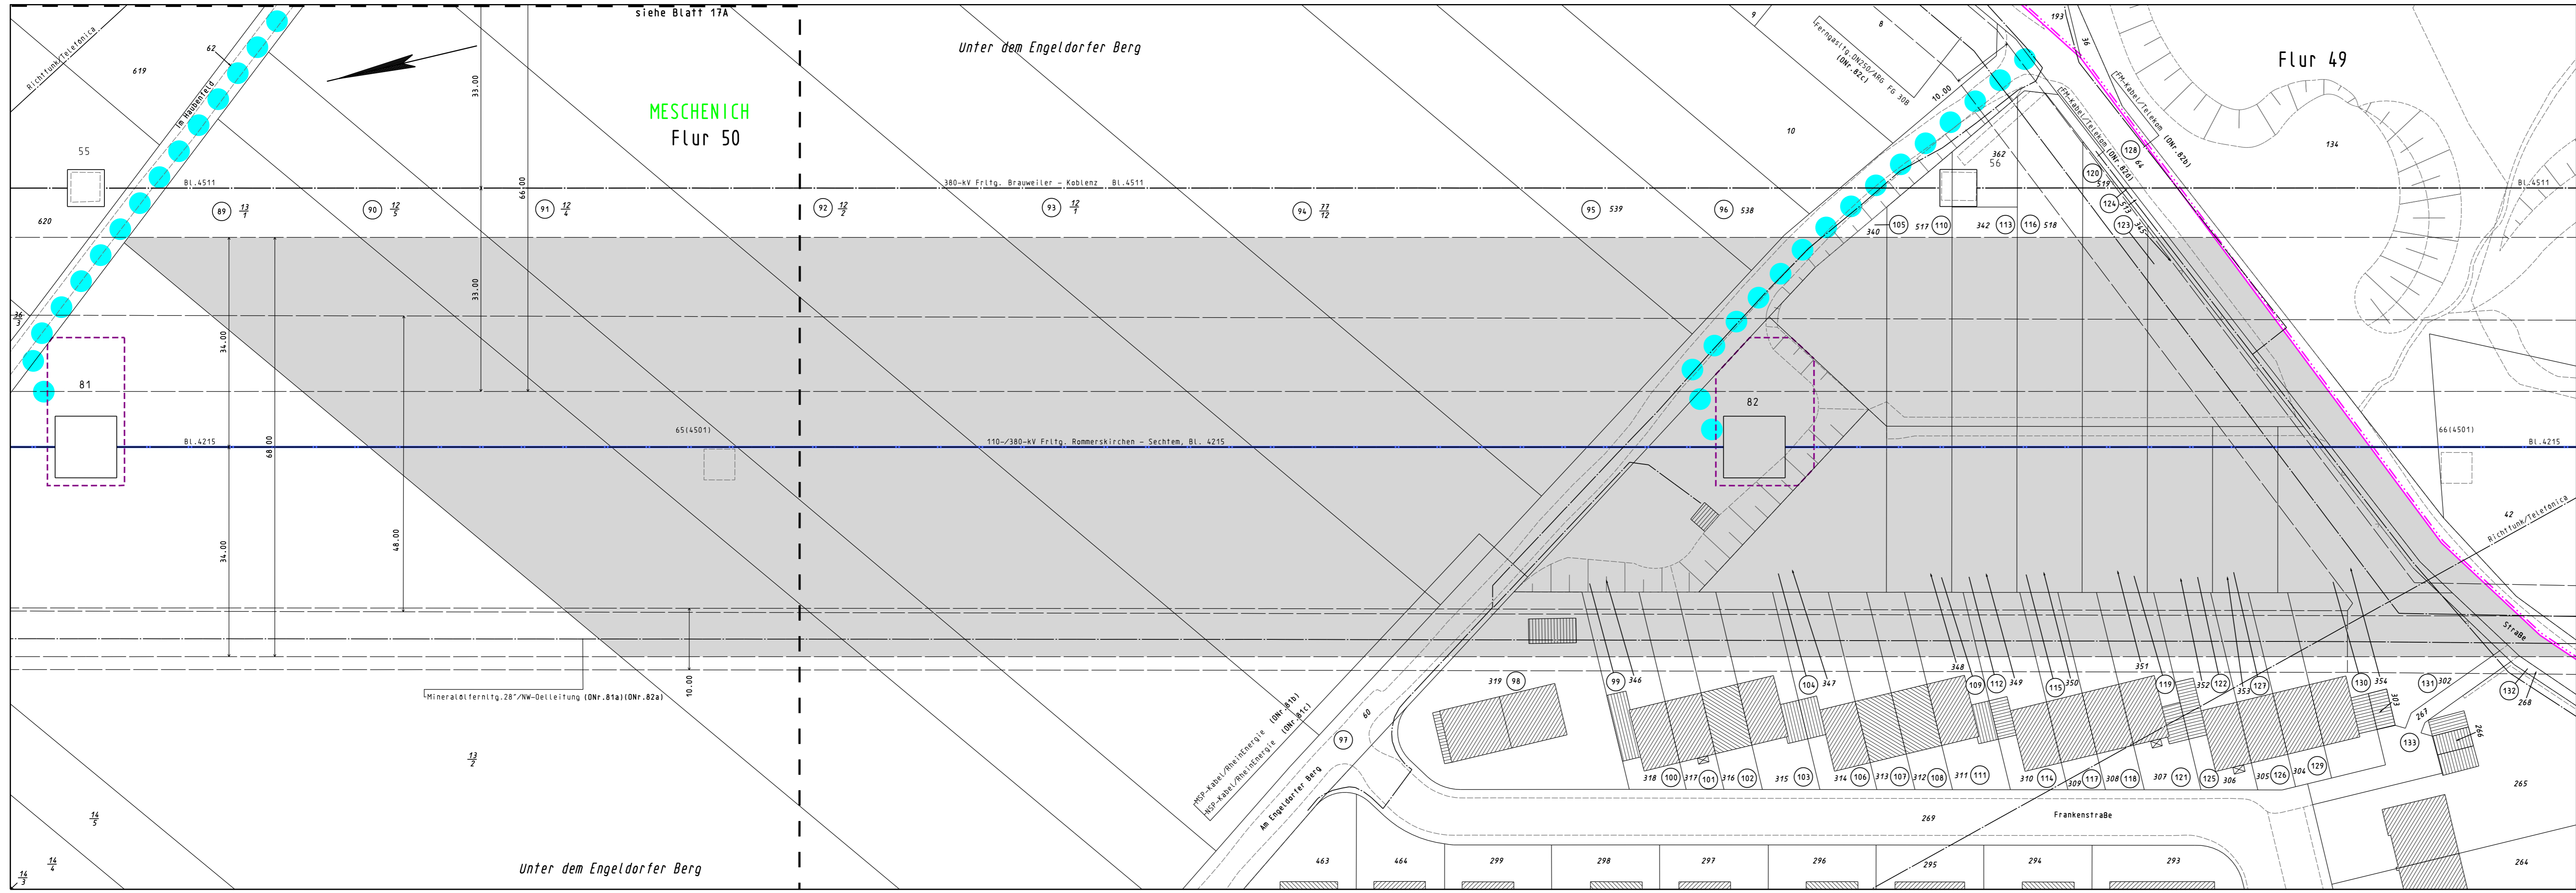

**Legende**

- Staatsgrenze
- Landesgrenze
- Reg.-Bez. Grenze
- Kreisgrenze
- Gemeindegrenze
- Gemarkungsgrenze
- Flurgrenze
- Tragmast (vorhanden) mit Leitungssache
- Abspannmast (vorhanden) mit Leitungssache
- Umstellung von Drehstrom auf Gleichstrom in vorh. Achse
- Änderung Tragmast (vorhanden) mit Leitungssache
- Änderung Abspannmast (vorhanden) mit Leitungssache
- Lfd. Nr. der von der Planung betroffenen Flurstücke (siehe Registerblatt Sp. 2)
- Lfd. Nr. der von der Zuwegung betroffenen Flurstücke (siehe Registerblatt Sp. 2)
- Lfd. Nr. der von temporären Arbeits-/Gerüstbauflächen betroffenen Flurstücke (siehe Registerblatt Sp. 2)
- Objektnummer lt. Kreuzungsverzeichnis
- Schutzstreifenrand
- Schutzstreifenfläche der geplanten Freileitung für die im Plan dargestellte Gemarkung
- temporäre Arbeits-/Gerüstbauflächen innerhalb des Schutzstreifens (nachrichtliche Darstellung)
- temporäre Arbeits-/Gerüstbauflächen außerhalb des Schutzstreifens auf Flurstücken mit Leitungsrecht
- temporäre Arbeits-/Gerüstbauflächen außerhalb des Schutzstreifens auf Flurstücken ohne Leitungsrecht
- Zuwegung
- Zuwegung auf Basis Leitungsrecht
- Planung nachrichtlich übernommen

14/3, 14/4, 14/5, 13/2, 13/1, 12/2, 12/1, 11/2, 11/1, 10/2, 10/1, 9/2, 9/1, 8/2, 8/1, 7/2, 7/1, 6/2, 6/1, 5/2, 5/1, 4/2, 4/1, 3/2, 3/1, 2/2, 2/1, 1/2, 1/1

Unter dem Engeldorfer Berg

Unter dem Engeldorfer Berg

Flur 49

MESCHENICH  
 Flur 50

380-kV Frltg. Brauweiler – Koblenz, Bl. 4511

110-/380-kV Frltg. Rommerskirchen – Sechtem, Bl. 4215

Mineralölfernltg. 20"/NW-Delleitung (ONr. 81a) (ONr. 82a)

MSP-Kabel/Pho-Infenergie (ONr. 81b)  
 MSP-Kabel/Pho-Infenergie (ONr. 81c)  
 An Engeldorfer Berg

Frankenstraße

57-86a

siehe Blatt 17A