

Planfeststellungsvermerk der Planfeststellungsbehörde  
Nach § 24 NABEG i.V.m. § 18 NABEG, § 43b EnWG, § 74 VwVfG planfestgestellt durch Beschluss

Planfeststellungsbehörde vom ..... 20.....



### Höchstspannungsleitung Osterath – Philippsburg; Gleichstrom

## 110-/380-kV-Höchstspannungsfreileitung Rommerskirchen - Sechtem Bl. 4215

Abschnitt: Rommerskirchen - Pkt. Rommerskirchen Ost  
Abschnitt: Pkt. Rommerskirchen Ost - Pkt. Stommel Süd

### Lageplan 1:2000

von Mast Nr. P001/P002/P003/29B(4207) bis Mast Nr. 5


Gemarkung	: HÜCHELHOVEN	STOMMELN
Gemeinde	: Bergheim	Pulheim
Kreis	: Rhein-Erft-Kreis	Rhein-Erft-Kreis
Reg. Bez.	: Köln	Köln
Land	: Nordrhein-Westfalen	Nordrhein-Westfalen
Katasteramt	: Rhein-Erft-Kreis	Rhein-Erft-Kreis
Grundbuchamt	: Bergheim	Bergheim

Ausgabe:	25.04.2024	13:21:41
Erstellt:	02.11.2016	08:01:24
Inhalt:	Planung	



#### Legende

- Staatsgrenze
- Landesgrenze
- Reg.-Bez. Grenze
- Kreisgrenze
- Gemeindegrenze
- Gemarkungsgrenze
- Flurgrenze
- Tragmast (vorhanden) mit Leitungsachse
- Abspannmast (vorhanden) mit Leitungsachse
- Umstellung von Drehstrom auf Gleichstrom in vorh. Achse
- Änderung Tragmast (vorhanden) mit Leitungsachse
- Änderung Abspannmast (vorhanden) mit Leitungsachse
- Lfd. Nr. der von der Planung betroffenen Flurstücke (siehe Registerblatt Sp. 2)
- Lfd. Nr. der von der Zuwegung betroffenen Flurstücke (siehe Registerblatt Sp. 2)
- Lfd. Nr. der von temporären Arbeits-/Gerüstbauflächen betroffenen Flurstücke (siehe Registerblatt Sp. 2)
- Objektnummer lt. Kreuzungsverzeichnis
- Schutzstreifenrand
- Schutzstreifenfläche der geplanten Freileitung für die im Plan dargestellte Gemarkung
- temporäre Arbeits-/Gerüstbauflächen innerhalb des Schutzstreifens (nachrichtliche Darstellung)
- temporäre Arbeits-/Gerüstbauflächen außerhalb des Schutzstreifens auf Flurstücken mit Leitungsrecht
- temporäre Arbeits-/Gerüstbauflächen außerhalb des Schutzstreifens auf Flurstücken ohne Leitungsrecht
- Zuwegung
- Zuwegung auf Basis Leitungsrecht
- Planung nachrichtlich übernommen

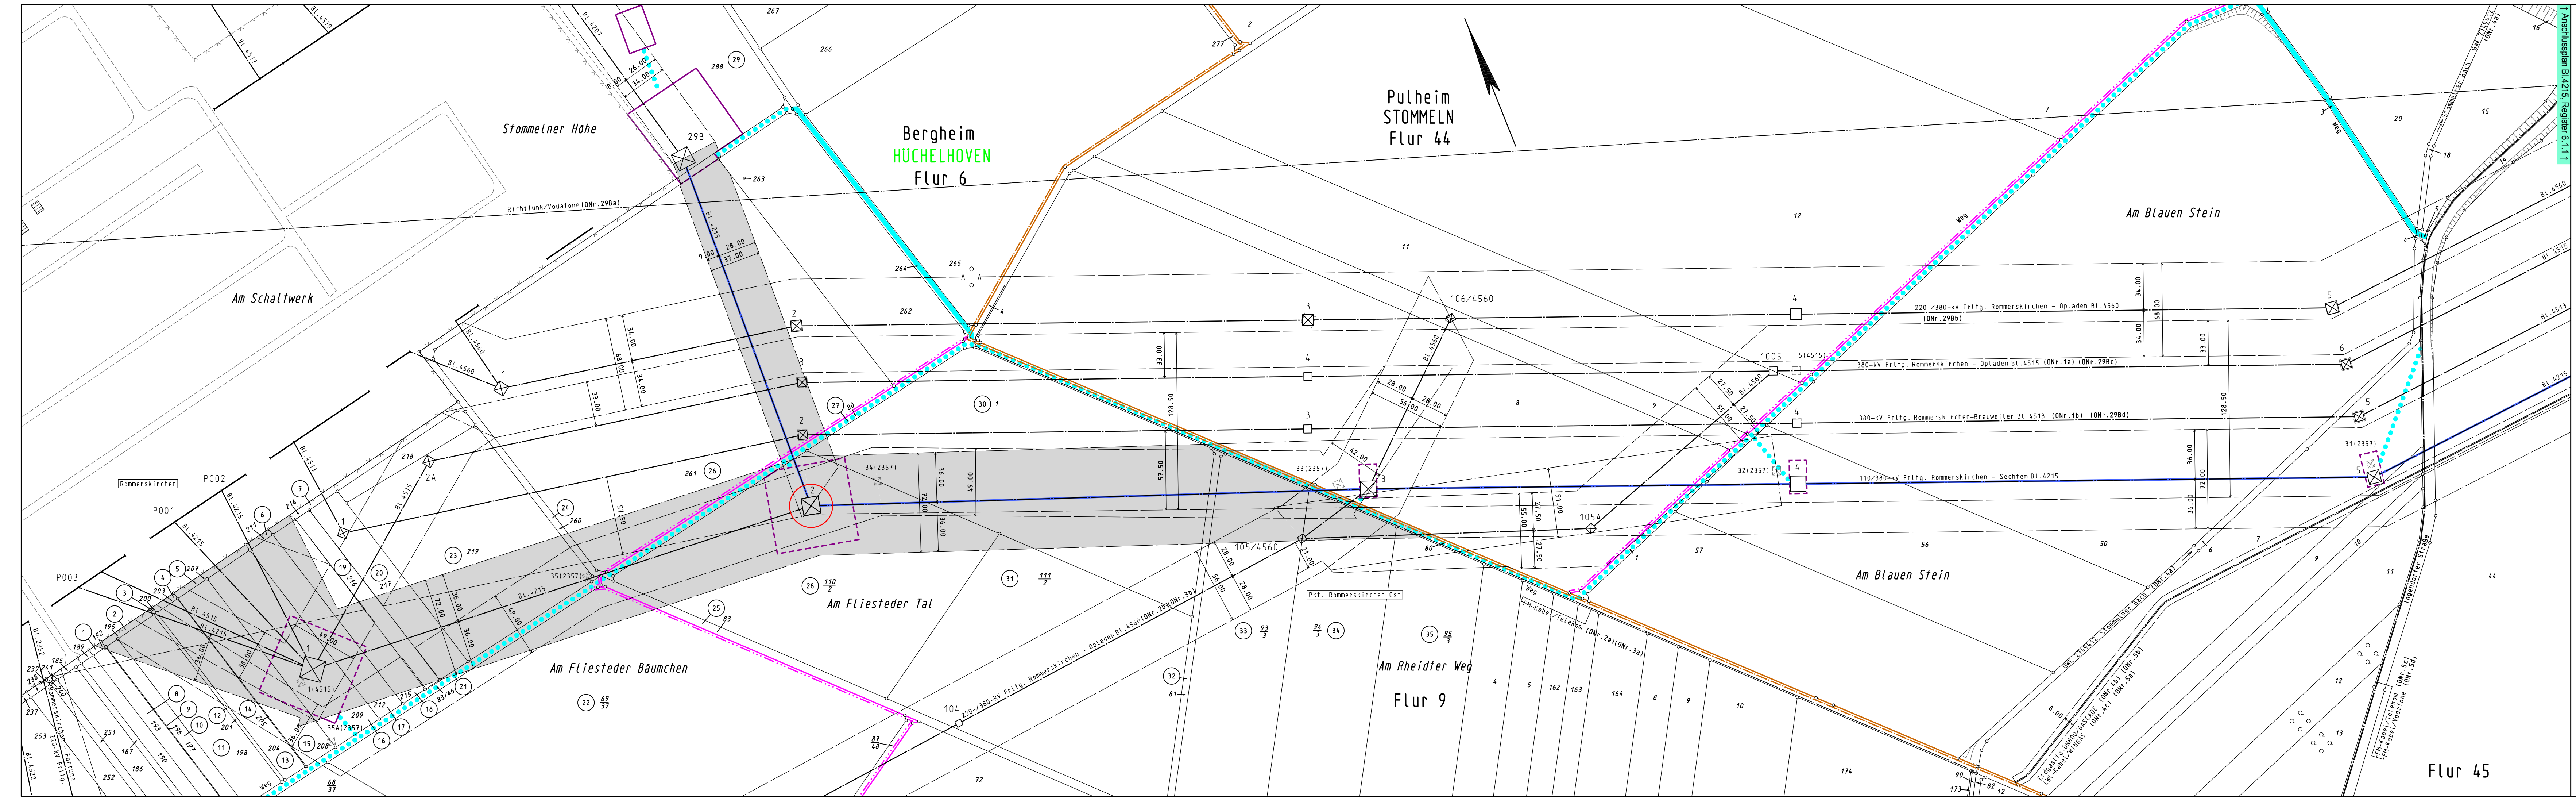

Pulheim  
STOMMELN  
Flur 44

Bergheim  
HÜCHELHOVEN  
Flur 6

Stommelner Höhe

Am Blauen Stein

Am Schalterwerk

Am Fliester Tal

Am Fliester Bäumchen

Am Blauen Stein

Am Rheider Weg  
Flur 9

Flur 45