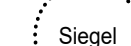


Planfeststellungsvermerk der Planfeststellungsbehörde
 Nach § 24 NABEG i.V.m. § 18 NABEG, § 43b EnWG, § 74 VwVfG planfestgestellt durch Beschluss

Planfeststellungsbehörde  vom 20

Höchstspannungsleitung Osterath – Philippsburg; Gleichstrom

**110-/380-kV-Höchstspannungsfreileitung
 Rommerskirchen - Sechem
 BI. 4215**


Abschnitt: Rommerskirchen - Pkt. Rommerskirchen Ost
 - Ergänzung der Zuwegung zu den Masten -

**Lageplan
 1:2000**

von Mast Nr. P001/P002/P003/1/29B(4207)/2 bis Mast Nr. 2

| | | |
|--------------|---------------------|---------------------|
| Gemarkung | HÜCHELHOVEN | STOMMELN |
| Gemeinde | Bergheim | Pulheim |
| Kreis | Rhein-Erft-Kreis | Rhein-Erft-Kreis |
| Reg. Bez. | Köln | Köln |
| Land | Nordrhein-Westfalen | Nordrhein-Westfalen |
| Katasteramt | Rhein-Erft-Kreis | Rhein-Erft-Kreis |
| Grundbuchamt | Bergheim | Bergheim |

| | | |
|-----------|------------|----------|
| Ausgabe: | 25.04.2024 | 13:22:47 |
| Erstellt: | 08.10.2018 | 07:58:26 |
| Inhalt: | Planung | |

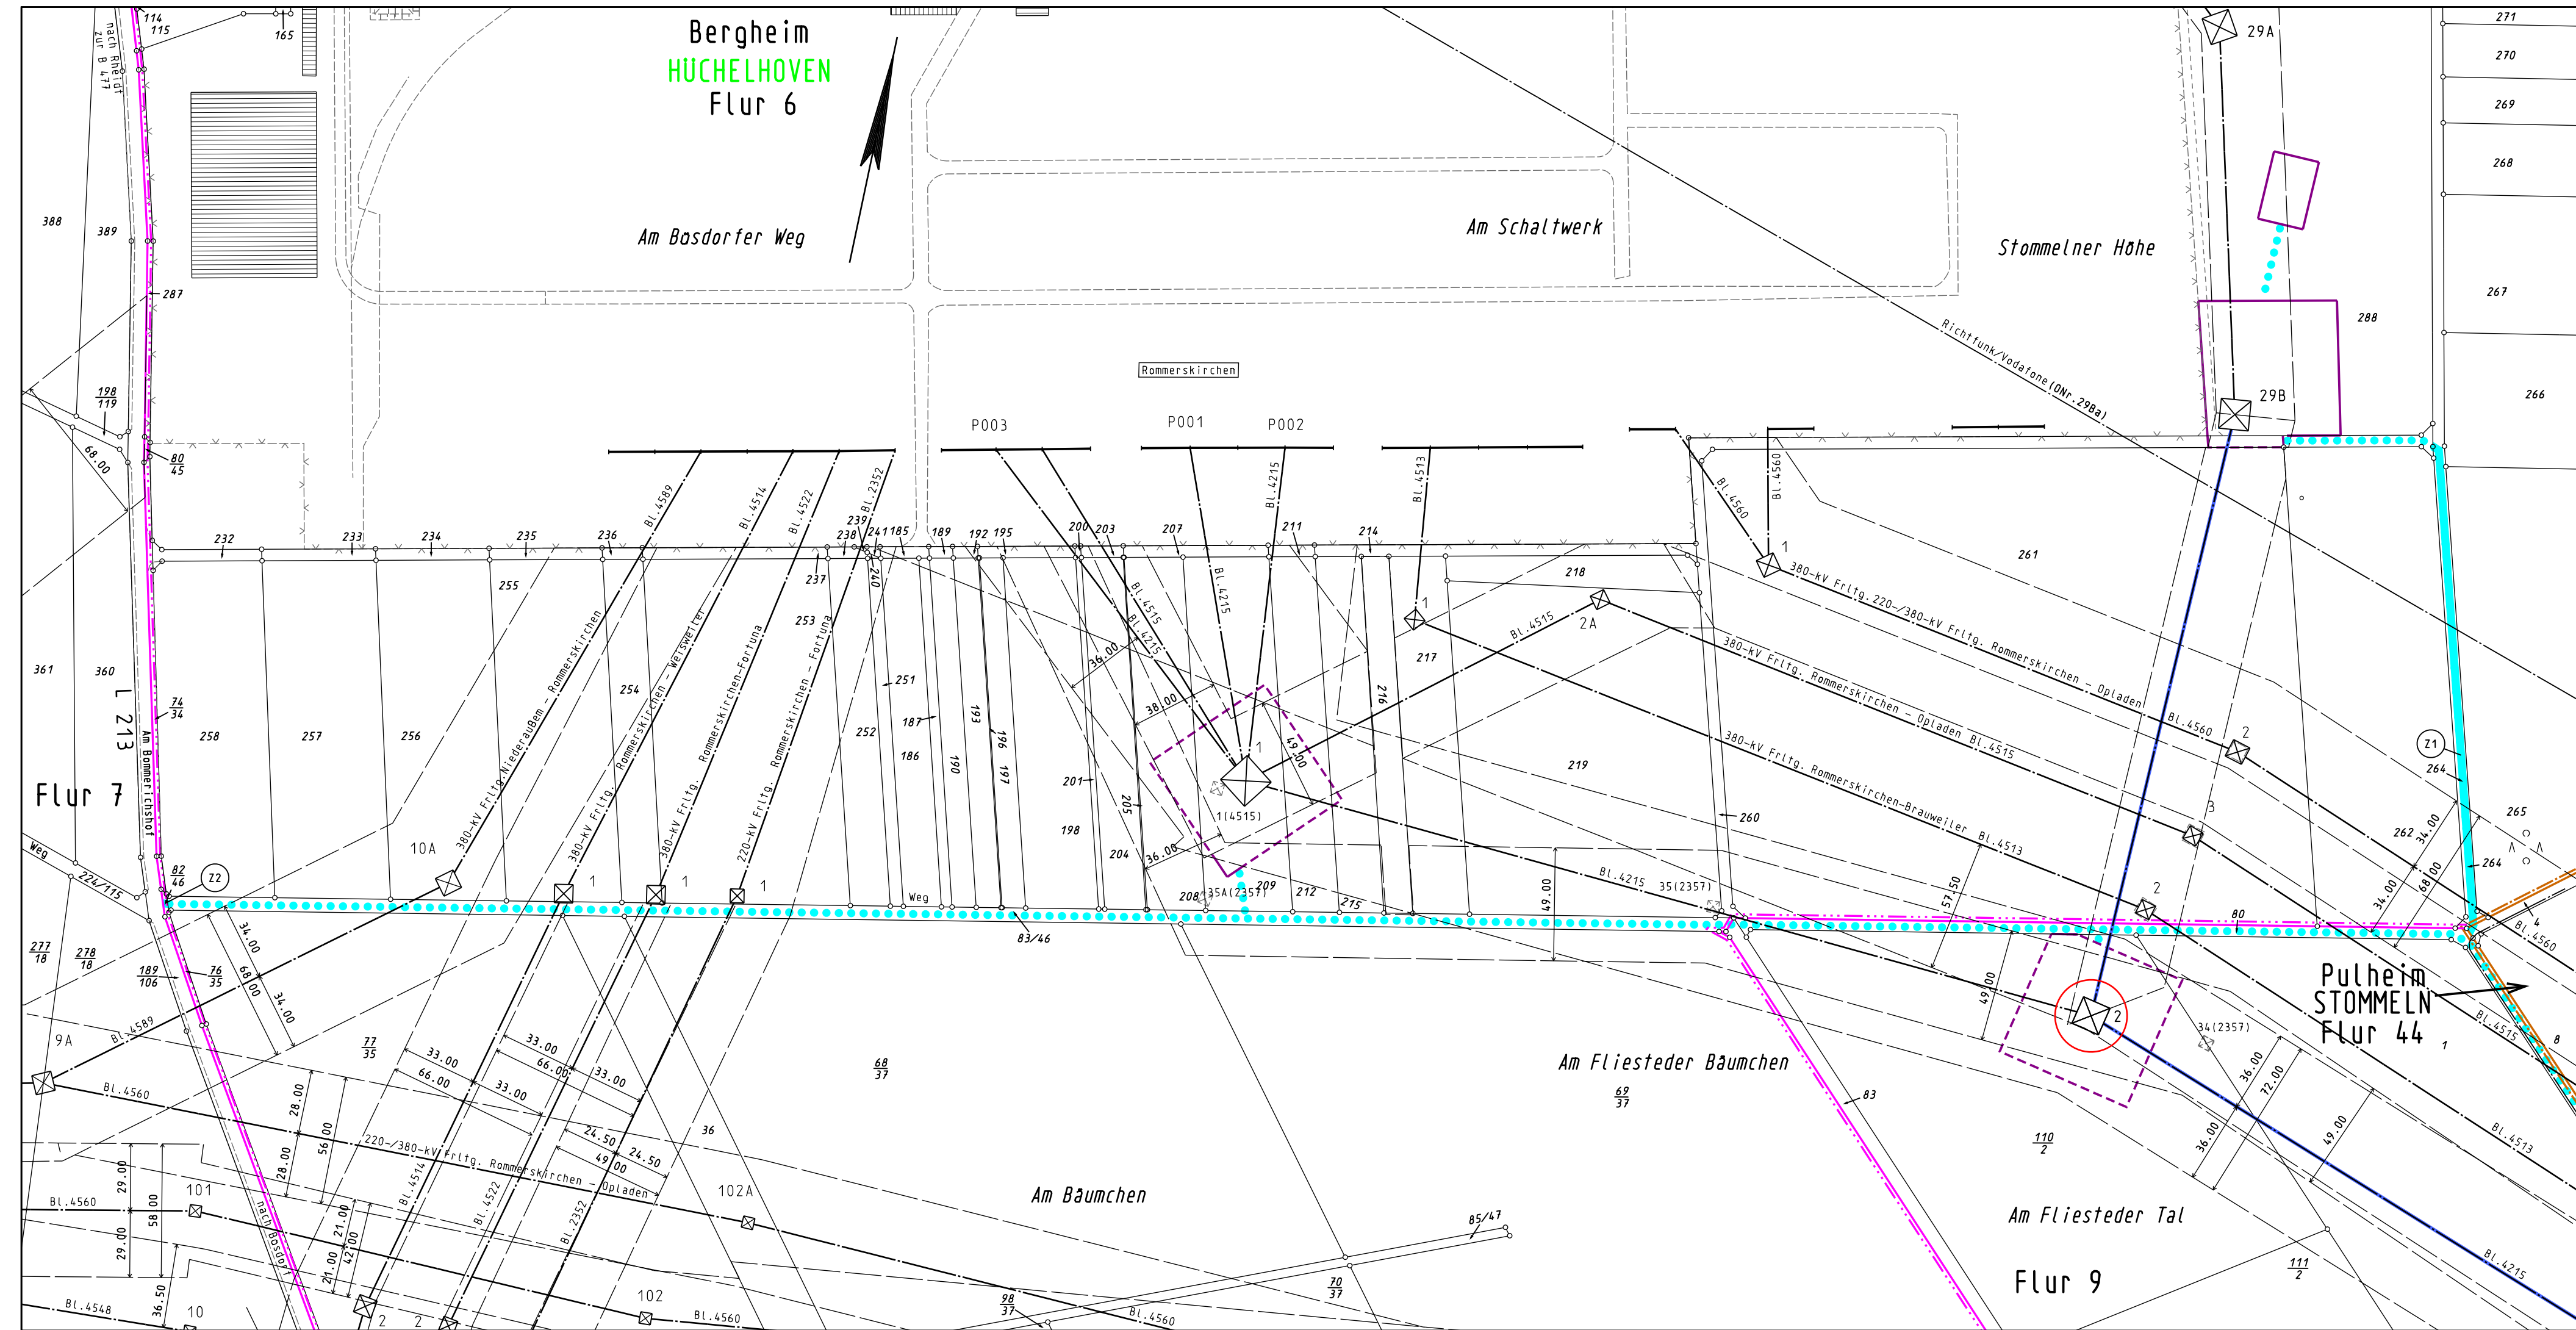

Legende

- Staatsgrenze
- Landesgrenze
- Reg.-Bez. Grenze
- Kreisgrenze
- Gemeindegrenze
- Gemarkungsgrenze
- Flurgrenze
- Tragmast (vorhanden) mit Leitungsachse
- Abspannmast (vorhanden) mit Leitungsachse
- Umstellung von Drehstrom auf Gleichstrom in vorh. Achse
- Änderung Tragmast (vorhanden) mit Leitungsachse
- Änderung Abspannmast (vorhanden) mit Leitungsachse
- Lfd. Nr. der von der Planung betroffenen Flurstücke (siehe Registerblatt Sp. 2)
- Lfd. Nr. der von der Zuwegung betroffenen Flurstücke (siehe Registerblatt Sp. 2)
- Lfd. Nr. der von temporären Arbeits-/Gerüstbauflächen betroffenen Flurstücke (siehe Registerblatt Sp. 2)
- Objektnummer lt. Kreuzungsverzeichnis
- Schutzstreifenrand
- Schutzstreifenfläche der geplanten Freileitung für die im Plan dargestellte Gemarkung
- temporäre Arbeits-/Gerüstbauflächen innerhalb des Schutzstreifens (nachrichtliche Darstellung)
- temporäre Arbeits-/Gerüstbauflächen außerhalb des Schutzstreifens auf Flurstücken mit Leitungsrecht
- temporäre Arbeits-/Gerüstbauflächen außerhalb des Schutzstreifens auf Flurstücken ohne Leitungsrecht
- Zuwegung
- Zuwegung auf Basis Leitungsrecht
- Planung nachrichtlich übernommen