

Planfeststellungsvermerk der Planfeststellungsbehörde  
 Nach § 24 NABEG i.V.m. § 18 NABEG, § 43b EnWG, § 74 VwVfG planfestgestellt durch Beschluss

Planfeststellungsbehörde vom ..... 20.....



**Höchstspannungsleitung Osterath – Philippsburg; Gleichstrom**

**110-/380-kV-Höchstspannungsfreileitung  
 Rommerskirchen - Sechtem  
 Bl. 4215**

Abschnitt: Pkt. Rommerskirchen Ost - Pkt. Stommeln Süd  
 Abschnitt: Pkt. Stommeln Süd - Pkt. Brauweiler Nord

**Lageplan  
 1:2000**


von Mast Nr. 9 bis Mast Nr. 13

Gemarkung	: HÜCHELHOVEN	STOMMELN	GEYEN
Gemeinde	: Bergheim	Pulheim	Pulheim
Kreis	: Rhein-Erft-Kreis	Rhein-Erft-Kreis	Rhein-Erft-Kreis
Reg. Bez.	: Köln	Köln	Köln
Land	: Nordrhein-Westfalen	Nordrhein-Westfalen	Nordrhein-Westfalen
Katasteramt	: Rhein-Erft-Kreis	Rhein-Erft-Kreis	Rhein-Erft-Kreis
Grundbuchamt	: Bergheim	Bergheim	Bergheim

Ausgabe:	25.04.2024	13:25:23
Erstellt:	02.11.2016	08:40:36
Inhalt:	Planung	



- Legende**
- Staatsgrenze
  - Landesgrenze
  - Reg.-Bez. Grenze
  - Kreisgrenze
  - Gemeindegrenze
  - Gemarkungsgrenze
  - Flurgrenze
  - Tragmast (vorhanden) mit Leitungsachse
  - Abspannmast (vorhanden) mit Leitungsachse
  - Umstellung von Drehstrom auf Gleichstrom in vorh. Achse
  - Änderung Tragmast (vorhanden) mit Leitungsachse
  - Änderung Abspannmast (vorhanden) mit Leitungsachse
  - Lfd. Nr. der von der Planung betroffenen Flurstücke (siehe Registerblatt Sp. 2)
  - Lfd. Nr. der von der Zuwegung betroffenen Flurstücke (siehe Registerblatt Sp. 2)
  - Lfd. Nr. der von temporären Arbeits-/Gerüstbauflächen betroffenen Flurstücke (siehe Registerblatt Sp. 2)
  - Objektnummer lt. Kreuzungsverzeichnis
  - Schutzstreifenrand
  - Schutzstreifenfläche der geplanten Freileitung für die im Plan dargestellte Gemarkung
  - temporäre Arbeits-/Gerüstbauflächen innerhalb des Schutzstreifens (nachrichtliche Darstellung)
  - temporäre Arbeits-/Gerüstbauflächen außerhalb des Schutzstreifens auf Flurstücken mit Leitungsrecht
  - temporäre Arbeits-/Gerüstbauflächen außerhalb des Schutzstreifens auf Flurstücken ohne Leitungsrecht
  - Zuwegung
  - Zuwegung auf Basis Leitungsrecht
  - Planung nachrichtlich übernommen

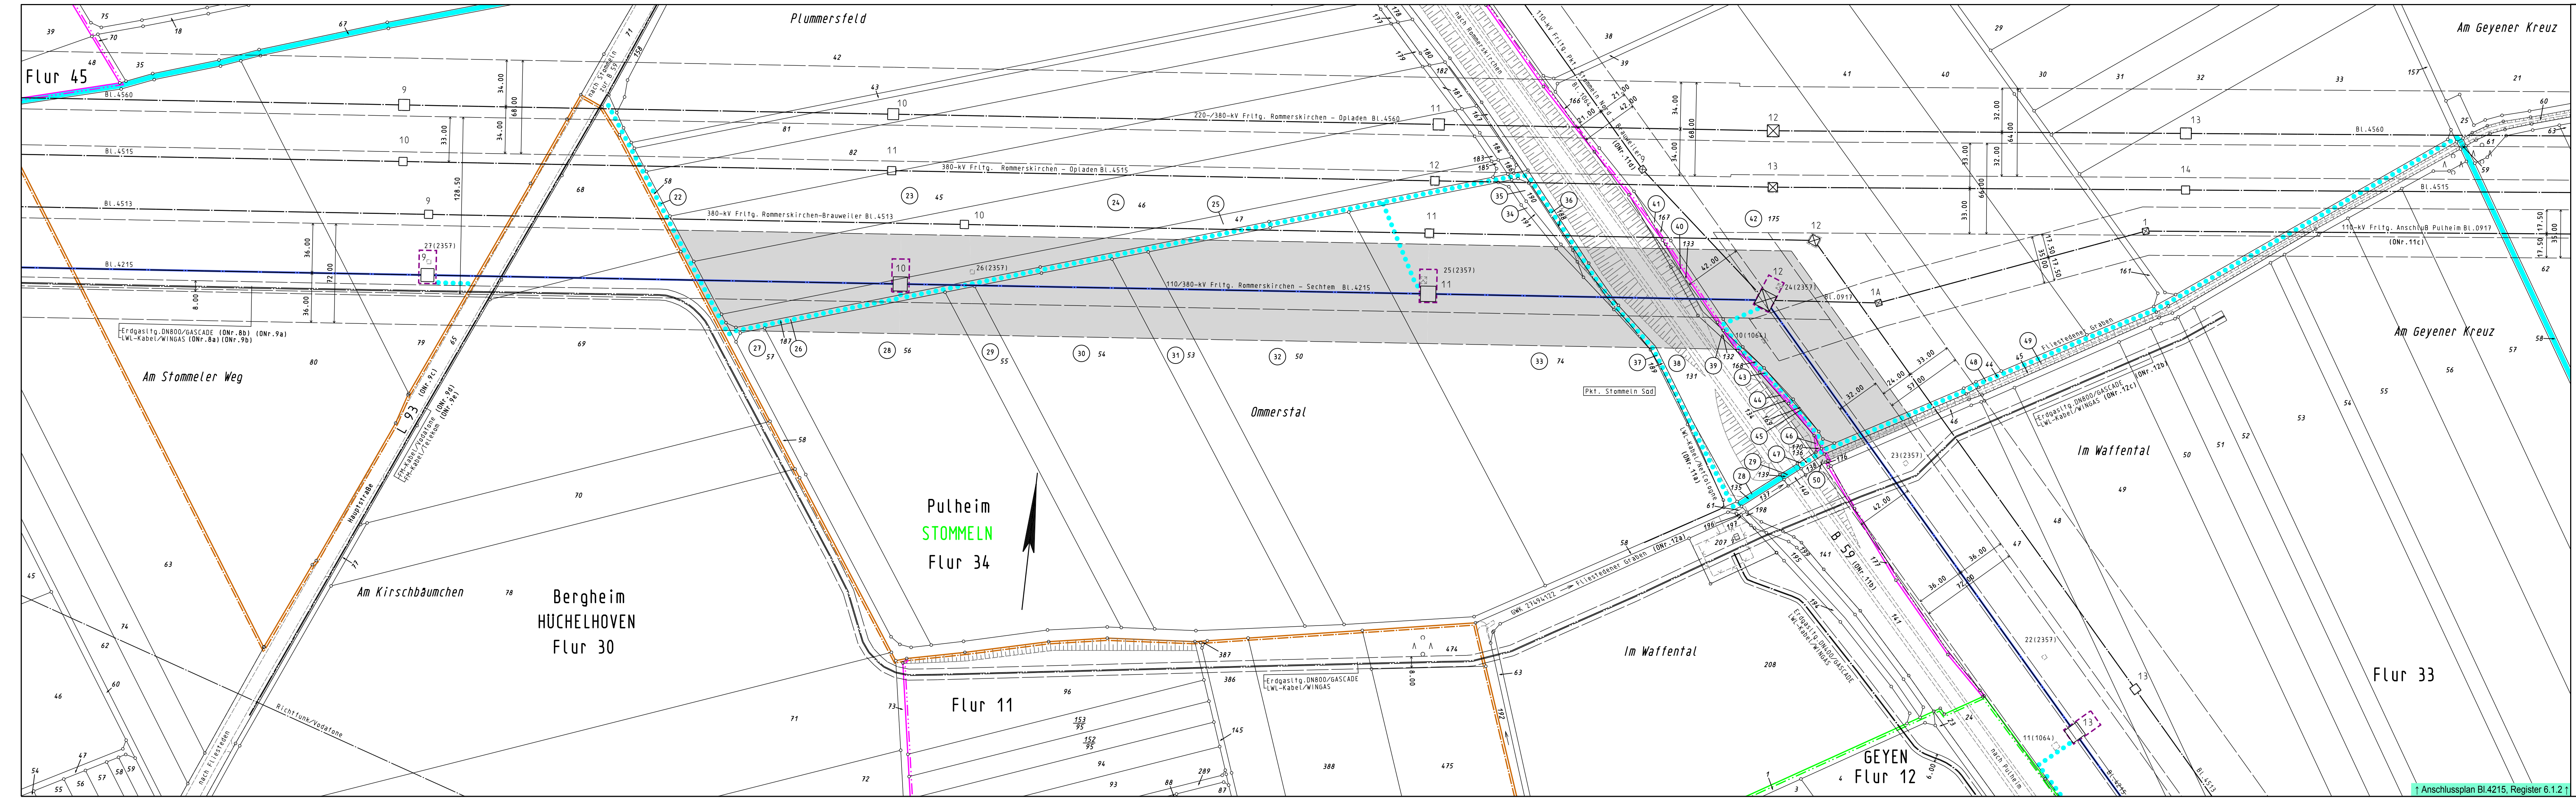

Anschlussplan Bl.4215, Register 6.1.2