

Planfeststellungsvermerk der Planfeststellungsbehörde
 Nach § 24 NABEG i.V.m. § 18 NABEG, § 43b EnWG, § 74 VwVfG planfestgestellt durch Beschluss

Planfeststellungsbehörde vom 20.....

Höchstspannungsleitung Osterath – Philippsburg; Gleichstrom

**110-/380-kV-Höchstspannungsfreileitung
 Rommerskirchen - Sechtem
 Bl. 4215**

Abschnitt: Brauweiler - Pkt. Brauweiler Süd
 Abschnitt: Pkt. Brauweiler Süd - Pkt. Frechen

**Lageplan
 1:2000**


von Mast Nr. 32 bis Mast Nr. 37

Gemarkung : BRAUWEILER LÖVENICH
 Gemeinde : Pulheim Köln
 Kreis : Rhein-Erft-Kreis Köln
 Reg. Bez. : Köln Nordrhein-Westfalen
 Land : Nordrhein-Westfalen
 Katasteramt : Rhein-Erft-Kreis Stadt Köln
 Grundbuchamt : Bergheim Köln

Ausgabe: 25.04.2024 08:58:29
 Erstellt: 02.11.2016 09:29:41
 Inhalt: Planung



- Legende**
- Staatsgrenze
 - Landesgrenze
 - Reg.-Bez. Grenze
 - Kreisgrenze
 - Gemeindegrenze
 - Gemarkungsgrenze
 - Flurgrenze
 - Tragmast (vorhanden) mit Leitungssache
 - Abspannmast (vorhanden) mit Leitungssache
 - Umstellung von Drehstrom auf Gleichstrom in vorh. Achse
 - Änderung Tragmast (vorhanden) mit Leitungssache
 - Änderung Abspannmast (vorhanden) mit Leitungssache
 - Lfd. Nr. der von der Planung betroffenen Flurstücke (siehe Registerblatt Sp. 2)
 - Lfd. Nr. der von der Zuwegung betroffenen Flurstücke (siehe Registerblatt Sp. 2)
 - Lfd. Nr. der von temporären Arbeits-/Gerüstbauflächen betroffenen Flurstücke (siehe Registerblatt Sp. 2)
 - Objektnummer lt. Kreuzungsverzeichnis
 - Schutzstreifenrand
 - Schutzstreifenfläche der geplanten Freileitung für die im Plan dargestellte Gemarkung
 - temporäre Arbeits-/Gerüstbauflächen innerhalb des Schutzstreifens (nachrichtliche Darstellung)
 - temporäre Arbeits-/Gerüstbauflächen außerhalb des Schutzstreifens auf Flurstücken mit Leitungsrecht
 - temporäre Arbeits-/Gerüstbauflächen außerhalb des Schutzstreifens auf Flurstücken ohne Leitungsrecht
 - Zuwegung
 - Zuwegung auf Basis Leitungsrecht
 - Planung nachrichtlich übernommen

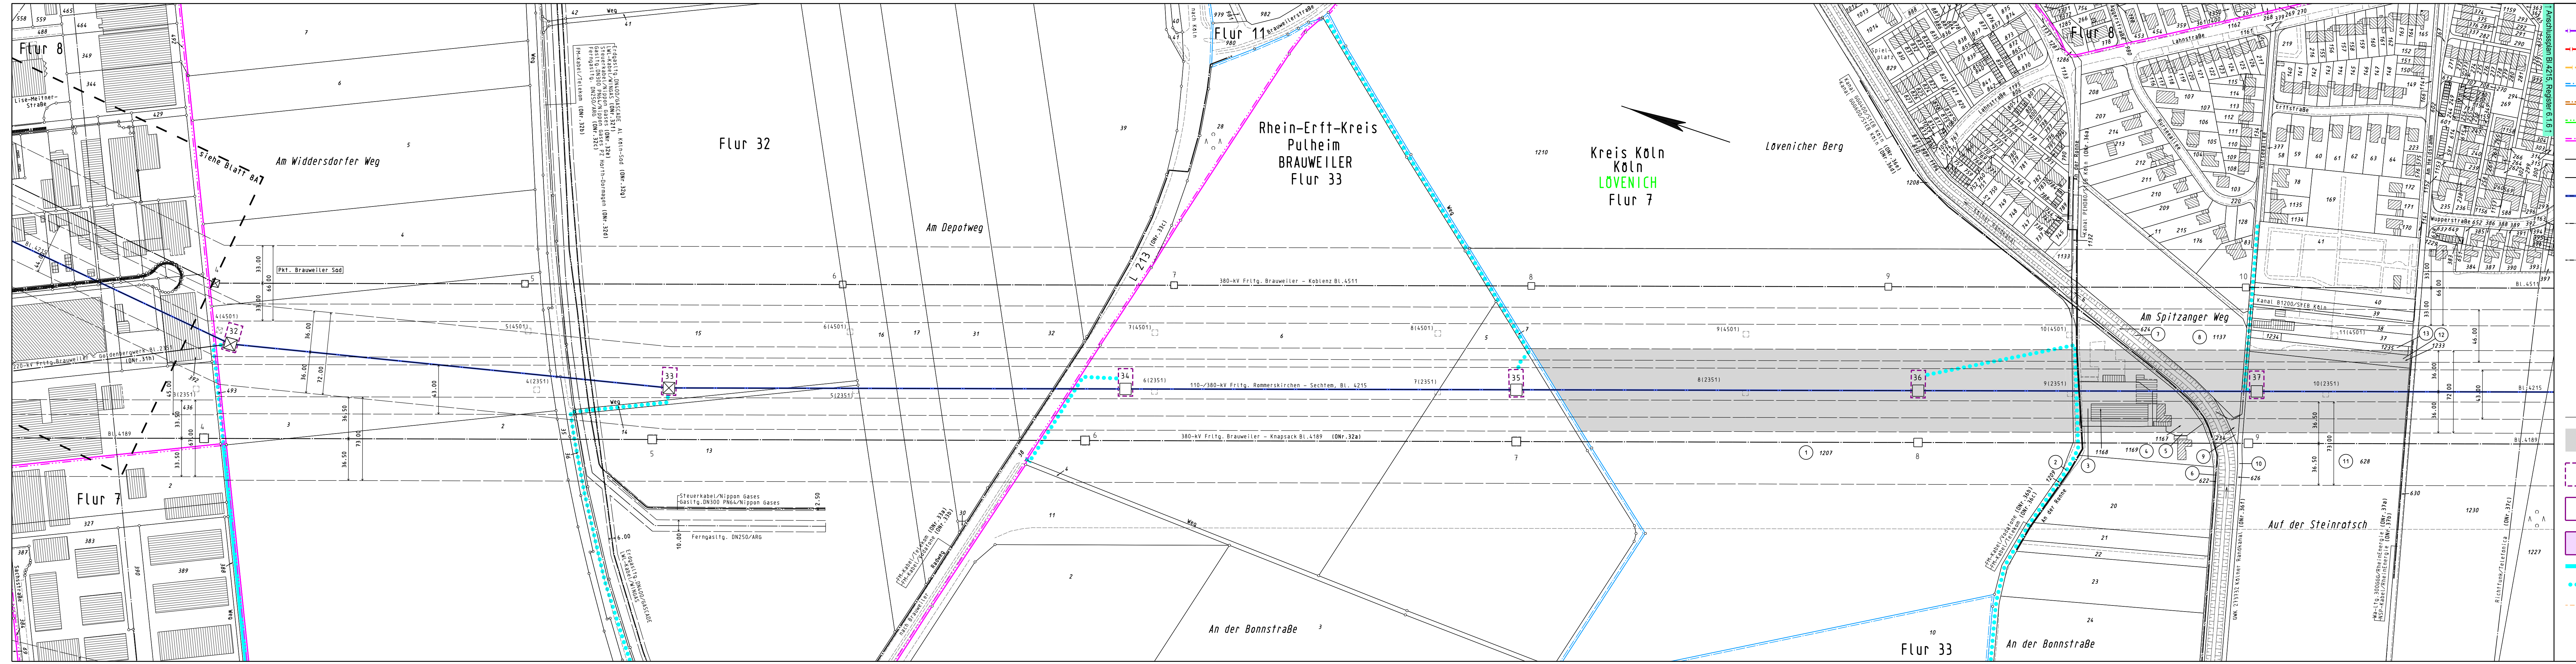

Rhein-Erft-Kreis
 Pulheim
 BRAUWEILER
 Flur 33

Kreis Köln
 Köln
 LÖVENICH
 Flur 7

Lövenicher Berg