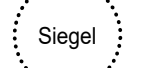


Planfeststellungsvermerk der Planfeststellungsbehörde
 Nach § 24 NABEG i.V.m. § 18 NABEG, § 43b EnWG, § 74 VwVfG planfestgestellt durch Beschluss

Planfeststellungsbehörde  vom 20

Höchstspannungsleitung Osterath – Philippsburg; Gleichstrom

**110-/380-kV-Höchstspannungsfreileitung
 Weißenthurm - Sechtem
 BI. 4197**

Abschnitt: Pkt. Meckenheim Nord - Pkt. Meckenheim
 Abschnitt: Pkt. Meckenheim - Meckenheim
 Abschnitt: Pkt. Meckenheim - Pkt. Fritzdorf


**Lageplan
 1:2000**

von Mast Nr. 125 bis Mast Nr. 121

Gemarkung : **MECKENHEIM**
 Gemeinde : Meckenheim

Kreis : Rhein-Sieg-Kreis
 Reg. Bez. : Köln
 Land : Nordrhein-Westfalen
 Katasteramt : Rhein-Sieg-Kreis
 Grundbuchamt : Rheinbach

Ausgabe:	25.04.2024	11:50:01
Erstellt:	03.11.2016	15:22:07
Inhalt:	Planung	

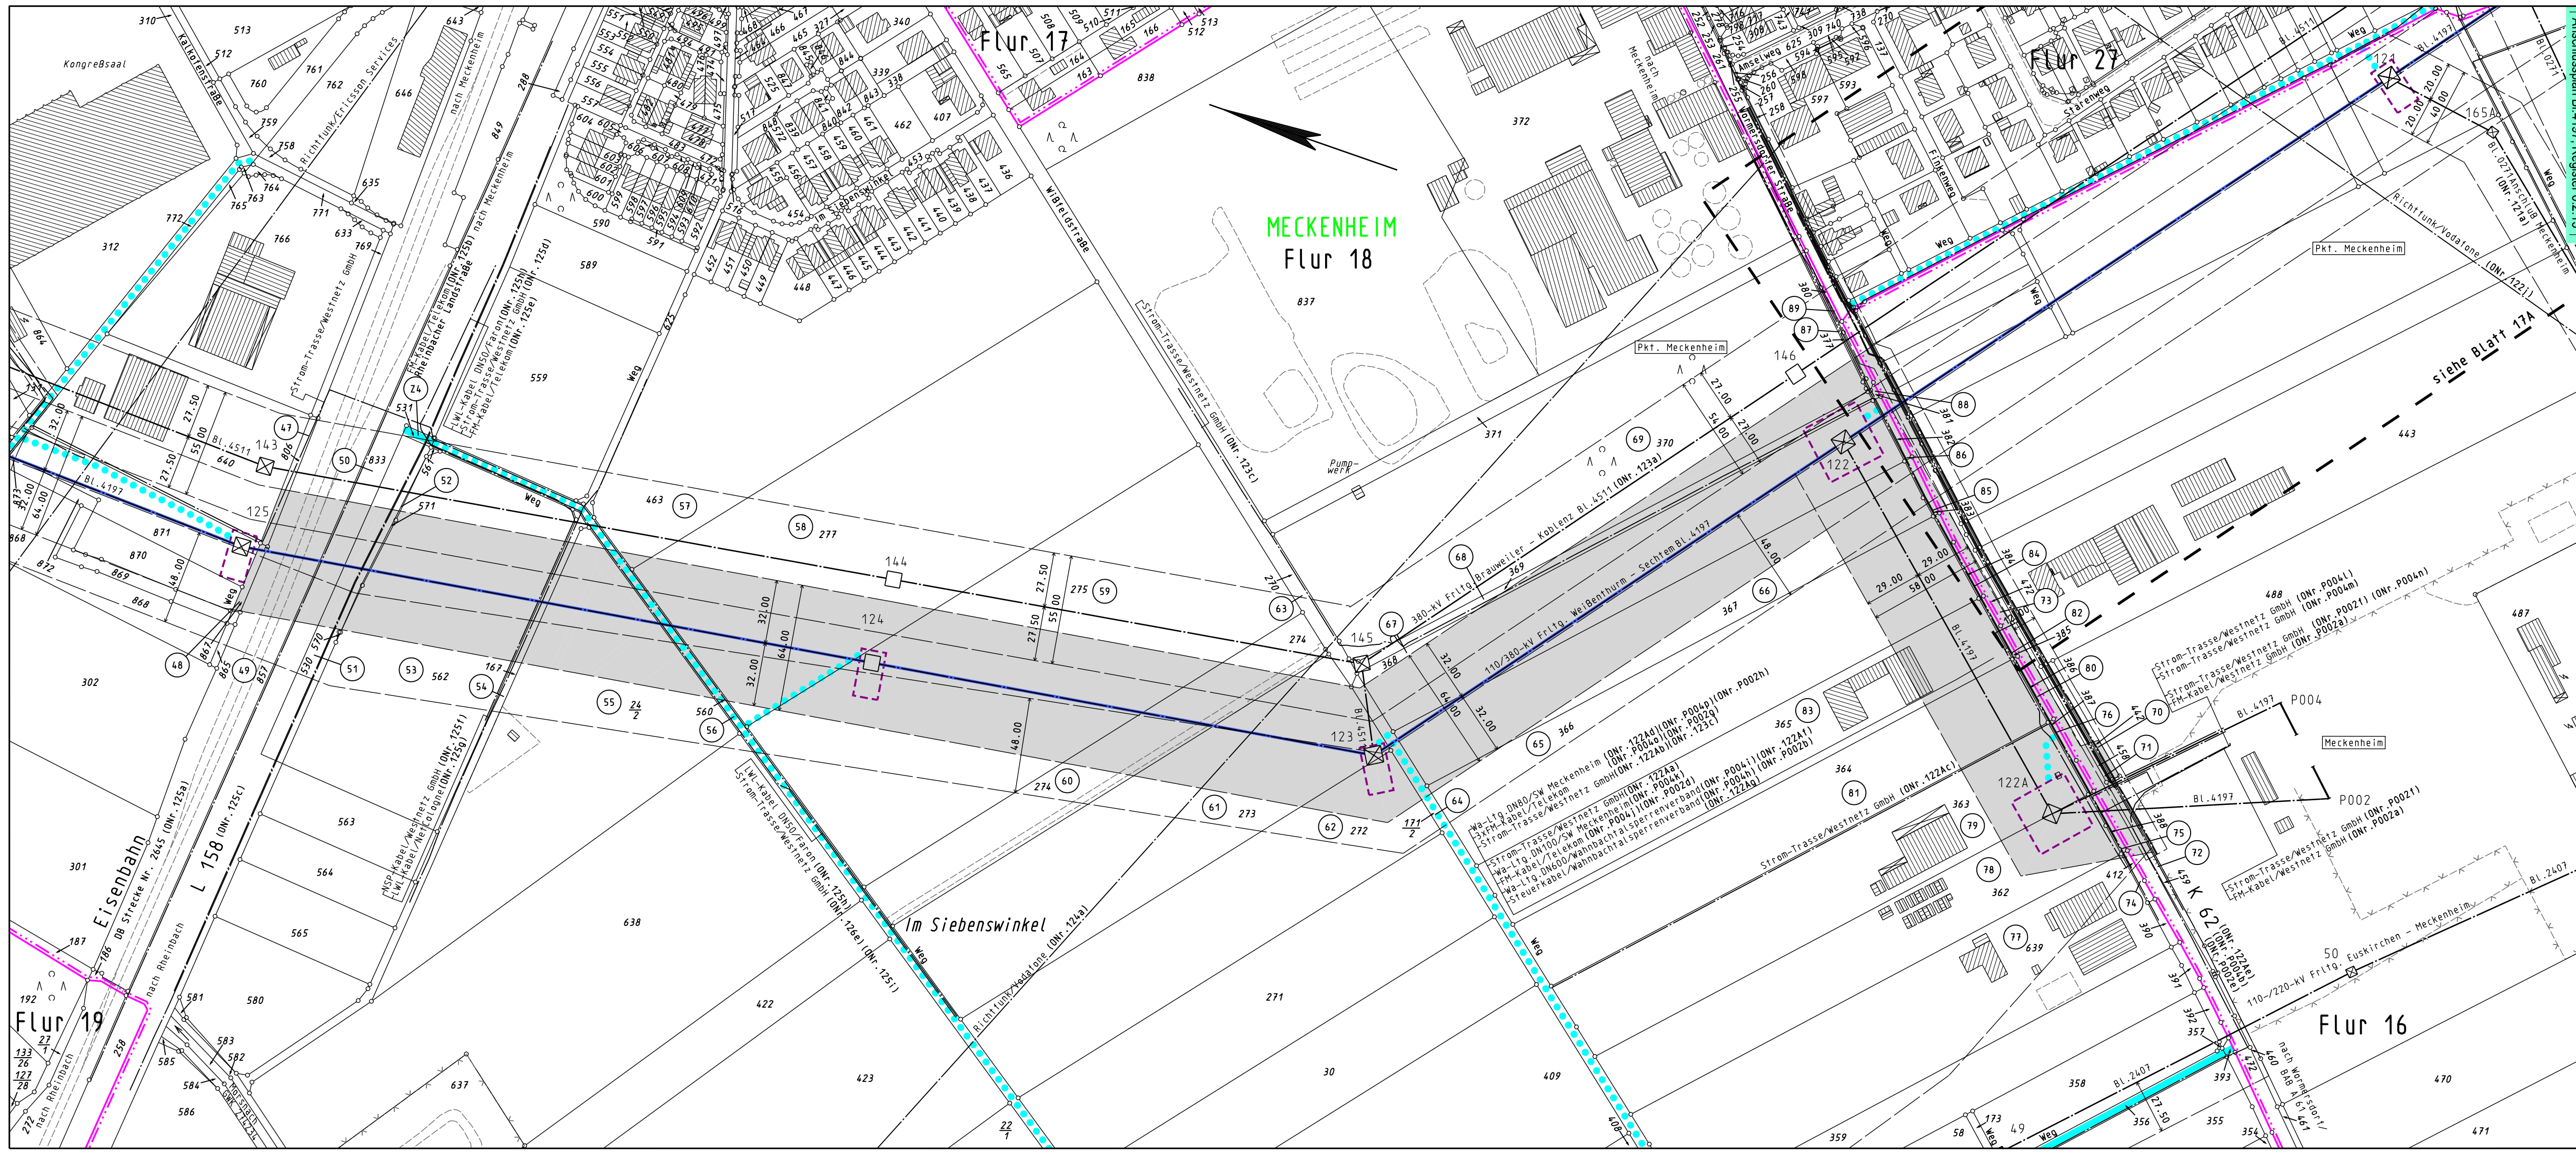

Legende

- Staatsgrenze
- Landesgrenze
- Reg.-Bez. Grenze
- Kreisgrenze
- Gemeindegrenze
- Gemarkungsgrenze
- Flurgrenze
- Tragmast (vorhanden) mit Leitungssache
- Abspannmast (vorhanden) mit Leitungssache
- Umstellung von Drehstrom auf Gleichstrom in vorh. Achse
- Änderung Tragmast (vorhanden) mit Leitungssache
- Änderung Abspannmast (vorhanden) mit Leitungssache
- Lfd. Nr. der von der Planung betroffenen Flurstücke (siehe Registerblatt Sp. 2)
- Lfd. Nr. der von der Zuwegung betroffenen Flurstücke (siehe Registerblatt Sp. 2)
- Lfd. Nr. der von temporären Arbeits-/Gerüstbauflächen betroffenen Flurstücke (siehe Registerblatt Sp. 2)
- Objekt Nummer lt. Kreuzungsverzeichnis
- Schutzstreifenrand
- Schutzstreifenfläche der geplanten Freileitung für die im Plan dargestellte Gemarkung
- temporäre Arbeits-/Gerüstbauflächen innerhalb des Schutzstreifens (nachrichtliche Darstellung)
- temporäre Arbeits-/Gerüstbauflächen außerhalb des Schutzstreifens auf Flurstücken mit Leitungsrecht
- temporäre Arbeits-/Gerüstbauflächen außerhalb des Schutzstreifens auf Flurstücken ohne Leitungsrecht
- Zuwegung
- Zuwegung auf Basis Leitungsrecht
- Planung nachrichtlich übernommen

Anschlussplan BI 4197 Register 6.2.13 I

siehe Blatt 17A