

Planfeststellungsvermerk der Planfeststellungsbehörde
Nach § 24 NABEG i.V.m. § 18 NABEG, § 43b EnWG, § 74 VwVfG planfestgestellt durch Beschluss

Planfeststellungsbehörde vom 20.....



Höchstspannungsleitung Osterath – Philippsburg; Gleichstrom

110-/380-kV-Höchstspannungsfreileitung Weißenthurm - Sechtem Bl. 4197

Abschnitt: Sechtem - Alfter
Abschnitt: Alfter - Pkt. Impekoven

Lageplan 1:2000

von Mast Nr. 173 bis Mast Nr. 167


Gemarkung	: ROISDORF	ALFTER
Gemeinde	: Bornheim	Alfter
Kreis	: Rhein-Sieg-Kreis	Rhein-Sieg-Kreis
Reg. Bez.	: Köln	Köln
Land	: Nordrhein-Westfalen	Nordrhein-Westfalen
Katasteramt	: Rhein-Sieg-Kreis	Rhein-Sieg-Kreis
Grundbuchamt	: Bonn	Bonn

Ausgabe:	25.04.2024	11:28:43
Erstellt:	03.11.2016	15:39:45
Inhalt:	Planung	



Legende

- Staatsgrenze
- Landesgrenze
- Reg.-Bez. Grenze
- Kreisgrenze
- Gemeindegrenze
- Gemarkungsgrenze
- Flurgrenze
- Tragmast (vorhanden) mit Leitungsachse
- Abspannmast (vorhanden) mit Leitungsachse
- Umstellung von Drehstrom auf Gleichstrom in vorh. Achse
- Änderung Tragmast (vorhanden) mit Leitungsachse
- Änderung Abspannmast (vorhanden) mit Leitungsachse
- Lfd. Nr. der von der Planung betroffenen Flurstücke (siehe Registerblatt Sp. 2)
- Lfd. Nr. der von der Zuwegung betroffenen Flurstücke (siehe Registerblatt Sp. 2)
- Lfd. Nr. der von temporären Arbeits-/Gerüstbauflächen betroffenen Flurstücke (siehe Registerblatt Sp. 2)
- Objektnummer lt. Kreuzungsverzeichnis
- Schutzstreifenrand
- Schutzstreifenfläche der geplanten Freileitung für die im Plan dargestellte Gemarkung
- temporäre Arbeits-/Gerüstbauflächen innerhalb des Schutzstreifens (nachrichtliche Darstellung)
- temporäre Arbeits-/Gerüstbauflächen außerhalb des Schutzstreifens auf Flurstücken mit Leitungsrecht
- temporäre Arbeits-/Gerüstbauflächen außerhalb des Schutzstreifens auf Flurstücken ohne Leitungsrecht
- Zuwegung
- Zuwegung auf Basis Leitungsrecht
- Planung nachrichtlich übernommen

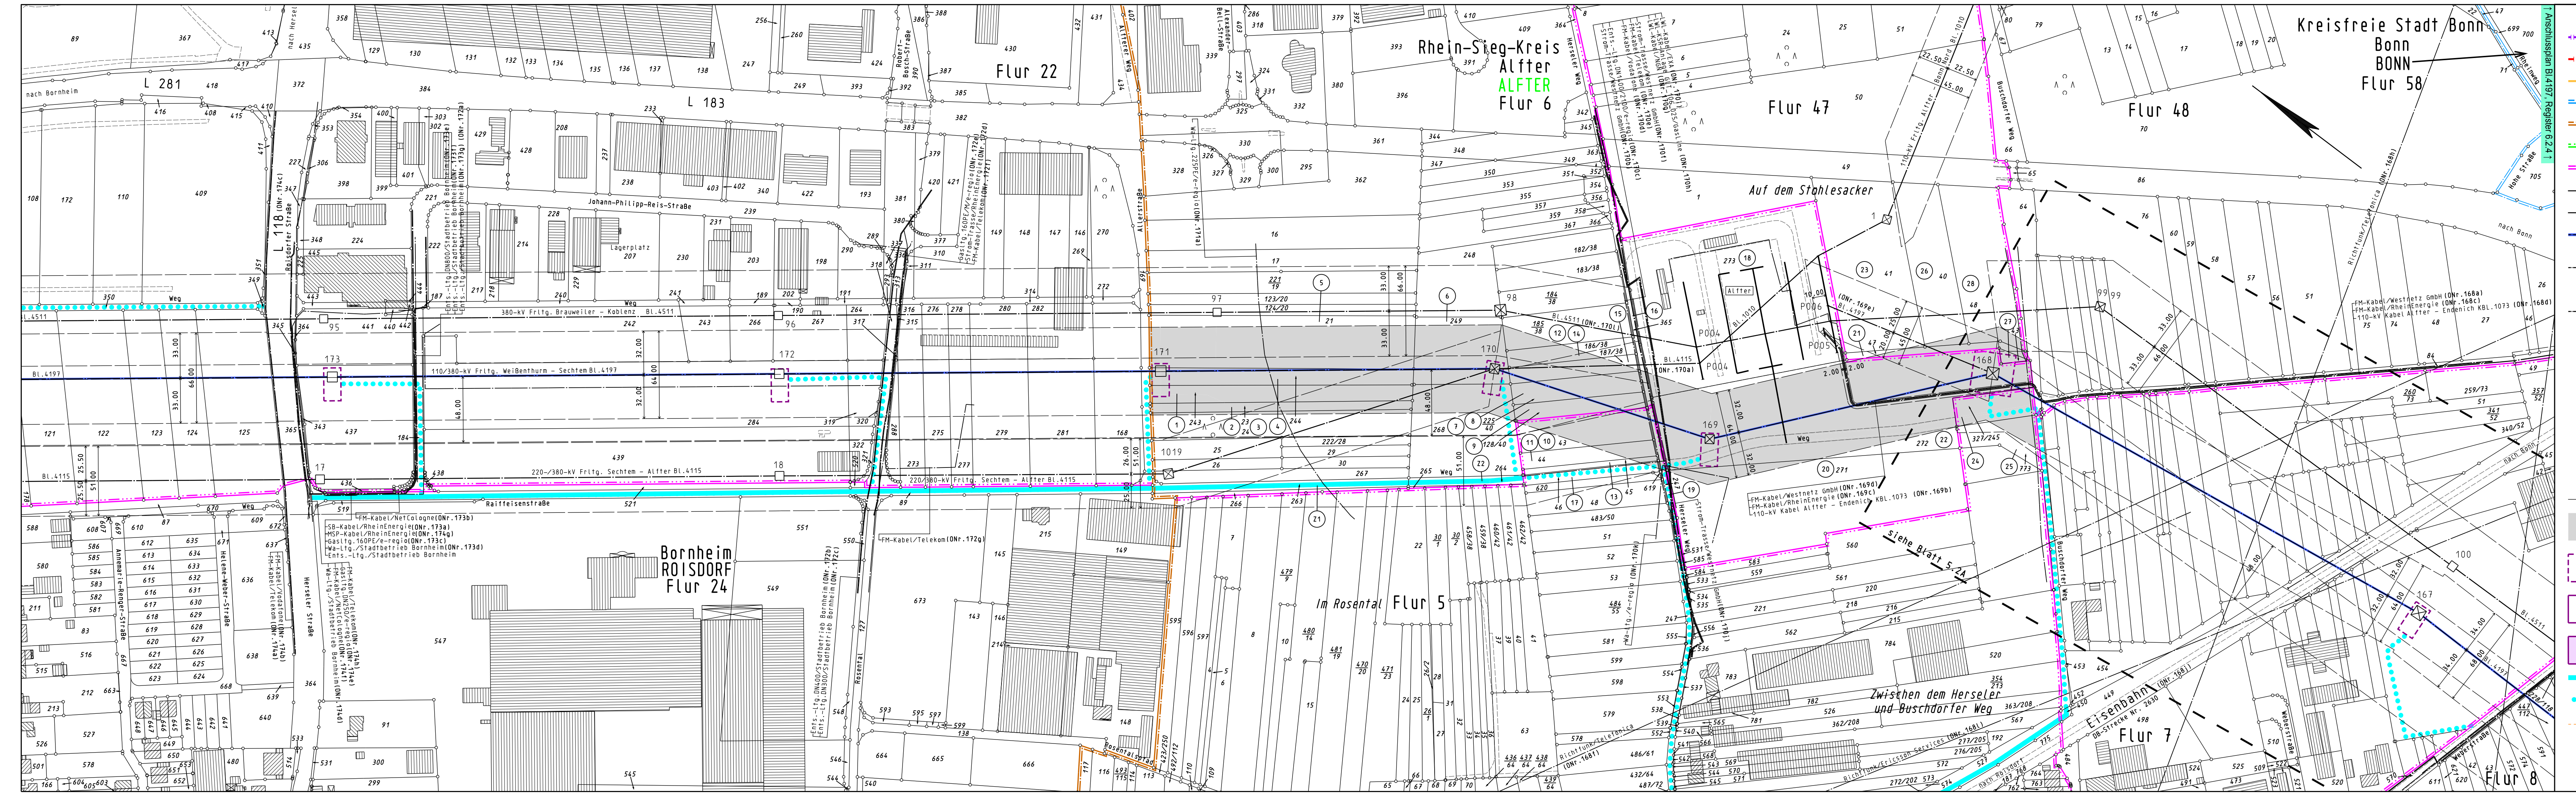

Kreisfreie Stadt Bonn
Bonn
Bonn
Flur 58

Rhein-Sieg-Kreis
Alfter
Flur 6

Flur 22

Flur 47

Flur 48

Auf dem Stahlesacker

Im Rosental Flur 5

Bornheim
ROISDORF
Flur 24

Flur 7

Flur 8

L 281

L 183

Bornheim
ROISDORF
Flur 24