

Planfeststellungsvermerk der Planfeststellungsbehörde
 Nach § 24 NABEG i.V.m. § 18 NABEG, § 43b EnWG, § 74 VwVfG planfestgestellt durch Beschluss

Planfeststellungsbehörde  vom 20.....

Höchstspannungsleitung Osterath – Philippsburg; Gleichstrom

**110-/380-kV-Höchstspannungsfreileitung
 Weißenthurm - Sechtem
 BI. 4197**


Abschnitt: Alfter - Pkt. Impekoven

**Lageplan
 1:2000**

von Mast Nr. 167 bis Mast Nr. 164

Gemarkung : ALFTER	BONN	GIELSDORF
Gemeinde : Alfter	Bonn	Alfter
Kreis : Rhein-Sieg-Kreis	Bonn	Rhein-Sieg-Kreis
Reg. Bez. : Köln	Köln	Köln
Land : Nordrhein-Westfalen	Nordrhein-Westfalen	Nordrhein-Westfalen
Katasteramt : Rhein-Sieg-Kreis	Stadt Bonn	Rhein-Sieg-Kreis
Grundbuchamt: Bonn	Bonn	Bonn

Ausgabe:	25.04.2024	11:30:57
Erstellt:	03.11.2016	15:38:13
Inhalt:	Planung	

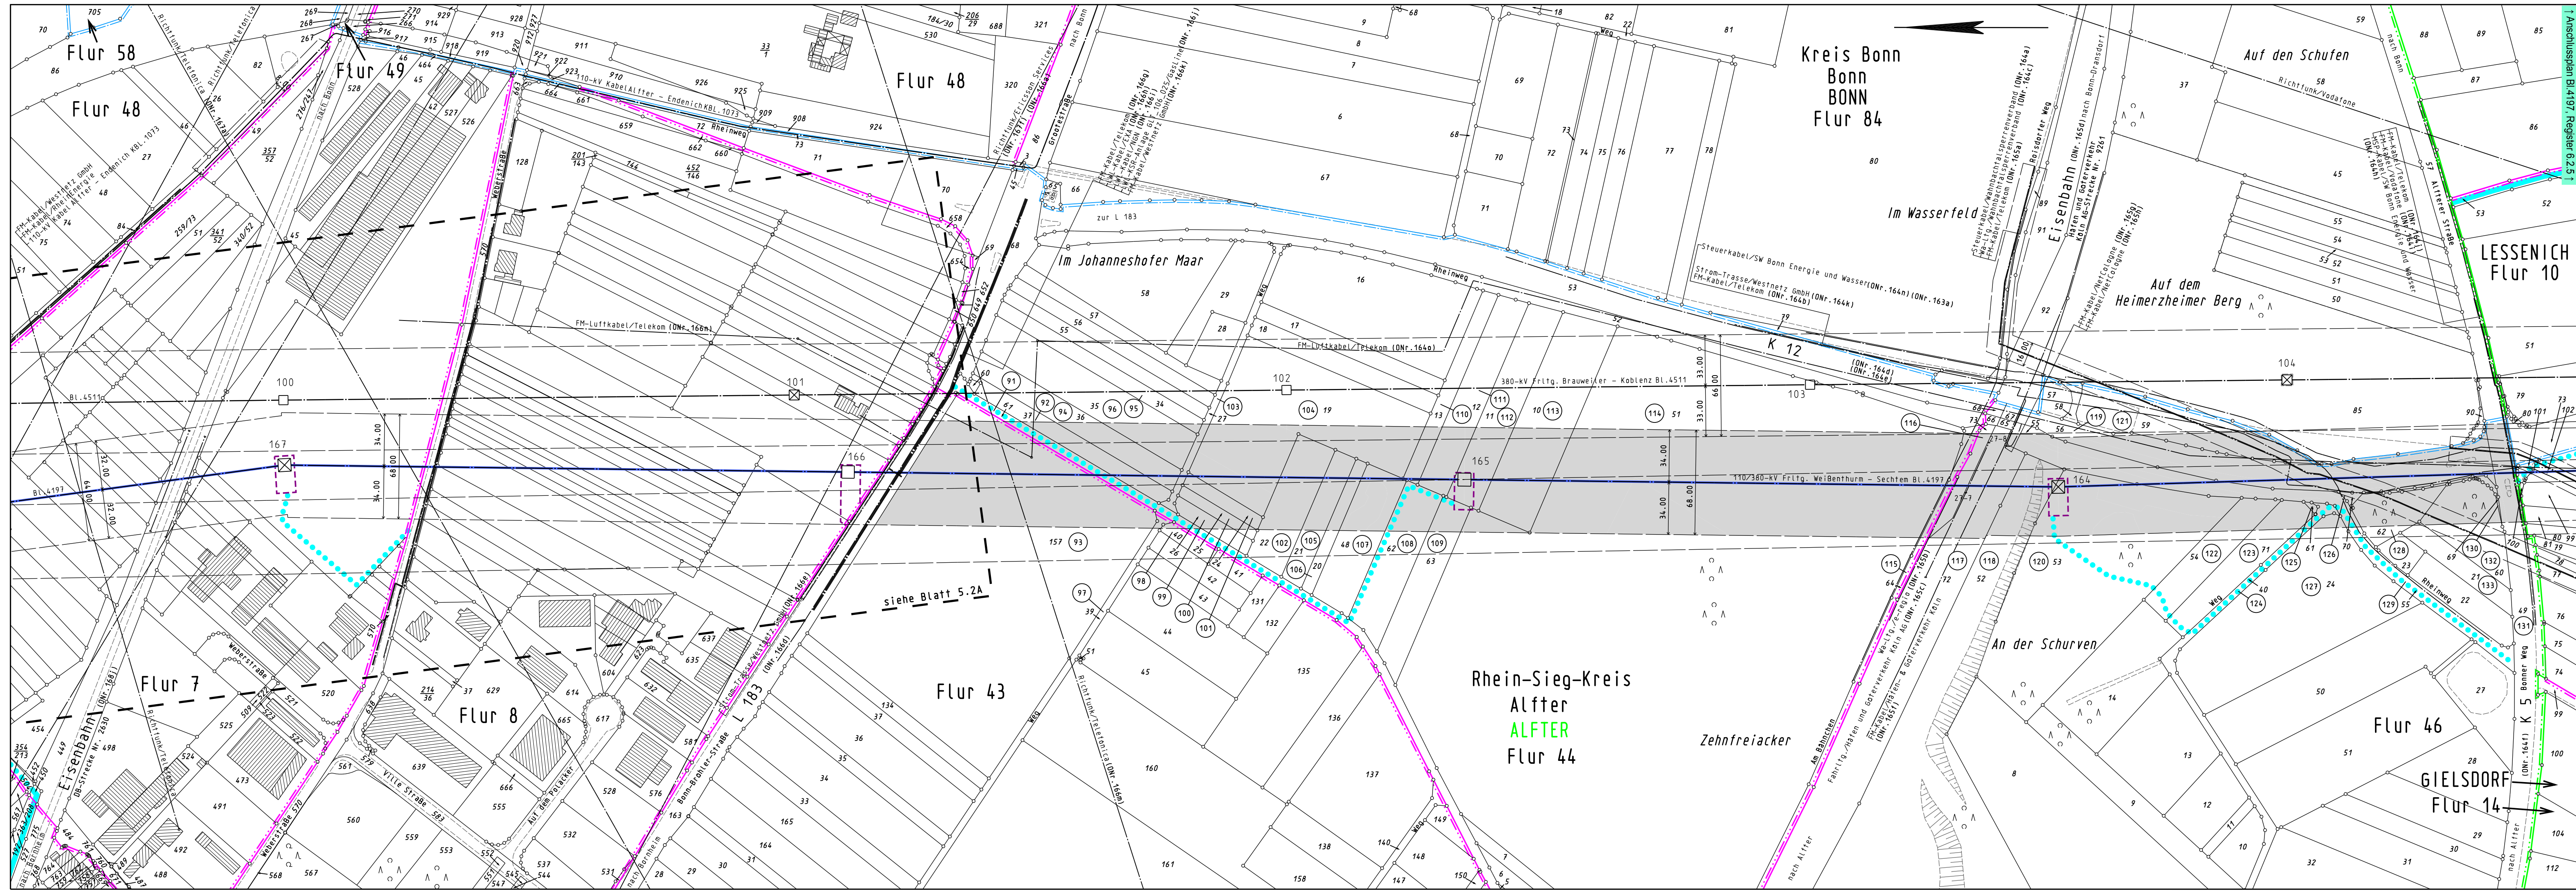

- Legende**
- Staatsgrenze
 - Landesgrenze
 - Reg.-Bez. Grenze
 - Kreisgrenze
 - Gemeindegrenze
 - Gemarkungsgrenze
 - Flurgrenze
 - Tragmast (vorhanden) mit Leitungssache
 - Abspannmast (vorhanden) mit Leitungssache
 - Umstellung von Drehstrom auf Gleichstrom in vorh. Achse
 - Änderung Tragmast (vorhanden) mit Leitungssache
 - Änderung Abspannmast (vorhanden) mit Leitungssache
 - Lfd. Nr. der von der Planung betroffenen Flurstücke (siehe Registerblatt Sp. 2)
 - Lfd. Nr. der von der Zuwegung betroffenen Flurstücke (siehe Registerblatt Sp. 2)
 - Lfd. Nr. der von temporären Arbeits-/Gerüstbauflächen betroffenen Flurstücke (siehe Registerblatt Sp. 2)
 - Objekt Nummer II. Kreuzungsverzeichnis
 - Schutzstreifenrand
 - Schutzstreifenfläche der geplanten Freileitung für die im Plan dargestellte Gemarkung
 - temporäre Arbeits-/Gerüstbauflächen innerhalb des Schutzstreifens (nachrichtliche Darstellung)
 - temporäre Arbeits-/Gerüstbauflächen außerhalb des Schutzstreifens auf Flurstücken mit Leitungsrecht
 - temporäre Arbeits-/Gerüstbauflächen außerhalb des Schutzstreifens auf Flurstücken ohne Leitungsrecht
 - Zuwegung
 - Zuwegung auf Basis Leitungsrecht
 - Planung nachrichtlich übernommen

siehe Blatt 5.2A

Rhein-Sieg-Kreis
 Alfter
 ALFTER
 Flur 44

Zehnfreiecker

An der Schurven

Flur 46

GIELSDORF
 Flur 14

Kreis Bonn
 Bonn
 BONN
 Flur 84

Im Wasserfeld

Im Johanneshofer Maar

Auf dem Heimerzheimer Berg

LESSENICH
 Flur 10

Auf den Schufen

Flur 58

Flur 48

Flur 48

Flur 7

Flur 8

Flur 43

Flur 46

GIELSDORF
 Flur 14