

Planfeststellungsvermerk der Planfeststellungsbehörde  
 Nach § 24 NABEG i.V.m. § 18 NABEG, § 43b EnWG, § 74 VwVfG planfestgestellt durch Beschluss

Planfeststellungsbehörde  vom ..... 20.....

**Höchstspannungsleitung Osterath – Philippsburg; Gleichstrom**

**110-/380-kV-Höchstspannungsfreileitung  
 Weißenthurm - Sechtem  
 BI. 4197**

Abschnitt: Alfter - Pkt. Impekoven

**Lageplan  
 1:2000**


von Mast Nr. 167 bis Mast Nr. 164

Gemarkung : ALFTER	BONN	GIELSDORF
Gemeinde : Alfter	Bonn	Alfter
Kreis : Rhein-Sieg-Kreis	Bonn	Rhein-Sieg-Kreis
Reg. Bez. : Köln	Köln	Köln
Land : Nordrhein-Westfalen	Nordrhein-Westfalen	Nordrhein-Westfalen
Katasteramt : Rhein-Sieg-Kreis	Stadt Bonn	Rhein-Sieg-Kreis
Grundbuchamt : Bonn	Bonn	Bonn

Ausgabe:	25.04.2024	11:31:41
Erstellt:	03.11.2016	15:38:13
Inhalt:	Planung	



- Legende**
- Staatsgrenze
  - Landesgrenze
  - Reg.-Bez. Grenze
  - Kreisgrenze
  - Gemeindegrenze
  - Gemarkungsgrenze
  - Flurgrenze
  - Tragmast (vorhanden) mit Leitungssache
  - Abspannmast (vorhanden) mit Leitungssache
  - Umstellung von Drehstrom auf Gleichstrom in vorh. Achse
  - Änderung Tragmast (vorhanden) mit Leitungssache
  - Änderung Abspannmast (vorhanden) mit Leitungssache
  - Lfd. Nr. der von der Planung betroffenen Flurstücke (siehe Registerblatt Sp. 2)
  - Lfd. Nr. der von der Zuwegung betroffenen Flurstücke (siehe Registerblatt Sp. 2)
  - Lfd. Nr. der von temporären Arbeits-/Gerüstbauflächen betroffenen Flurstücke (siehe Registerblatt Sp. 2)
  - Objektzahl II. Kreuzungsverzeichnis
  - Schutzstreifenrand
  - Schutzstreifenfläche der geplanten Freileitung für die im Plan dargestellte Gemarkung
  - temporäre Arbeits-/Gerüstbauflächen innerhalb des Schutzstreifens (nachrichtliche Darstellung)
  - temporäre Arbeits-/Gerüstbauflächen außerhalb des Schutzstreifens auf Flurstücken mit Leitungsrecht
  - temporäre Arbeits-/Gerüstbauflächen außerhalb des Schutzstreifens auf Flurstücken ohne Leitungsrecht
  - Zuwegung
  - Zuwegung auf Basis Leitungsrecht
  - Planung nachrichtlich übernommen

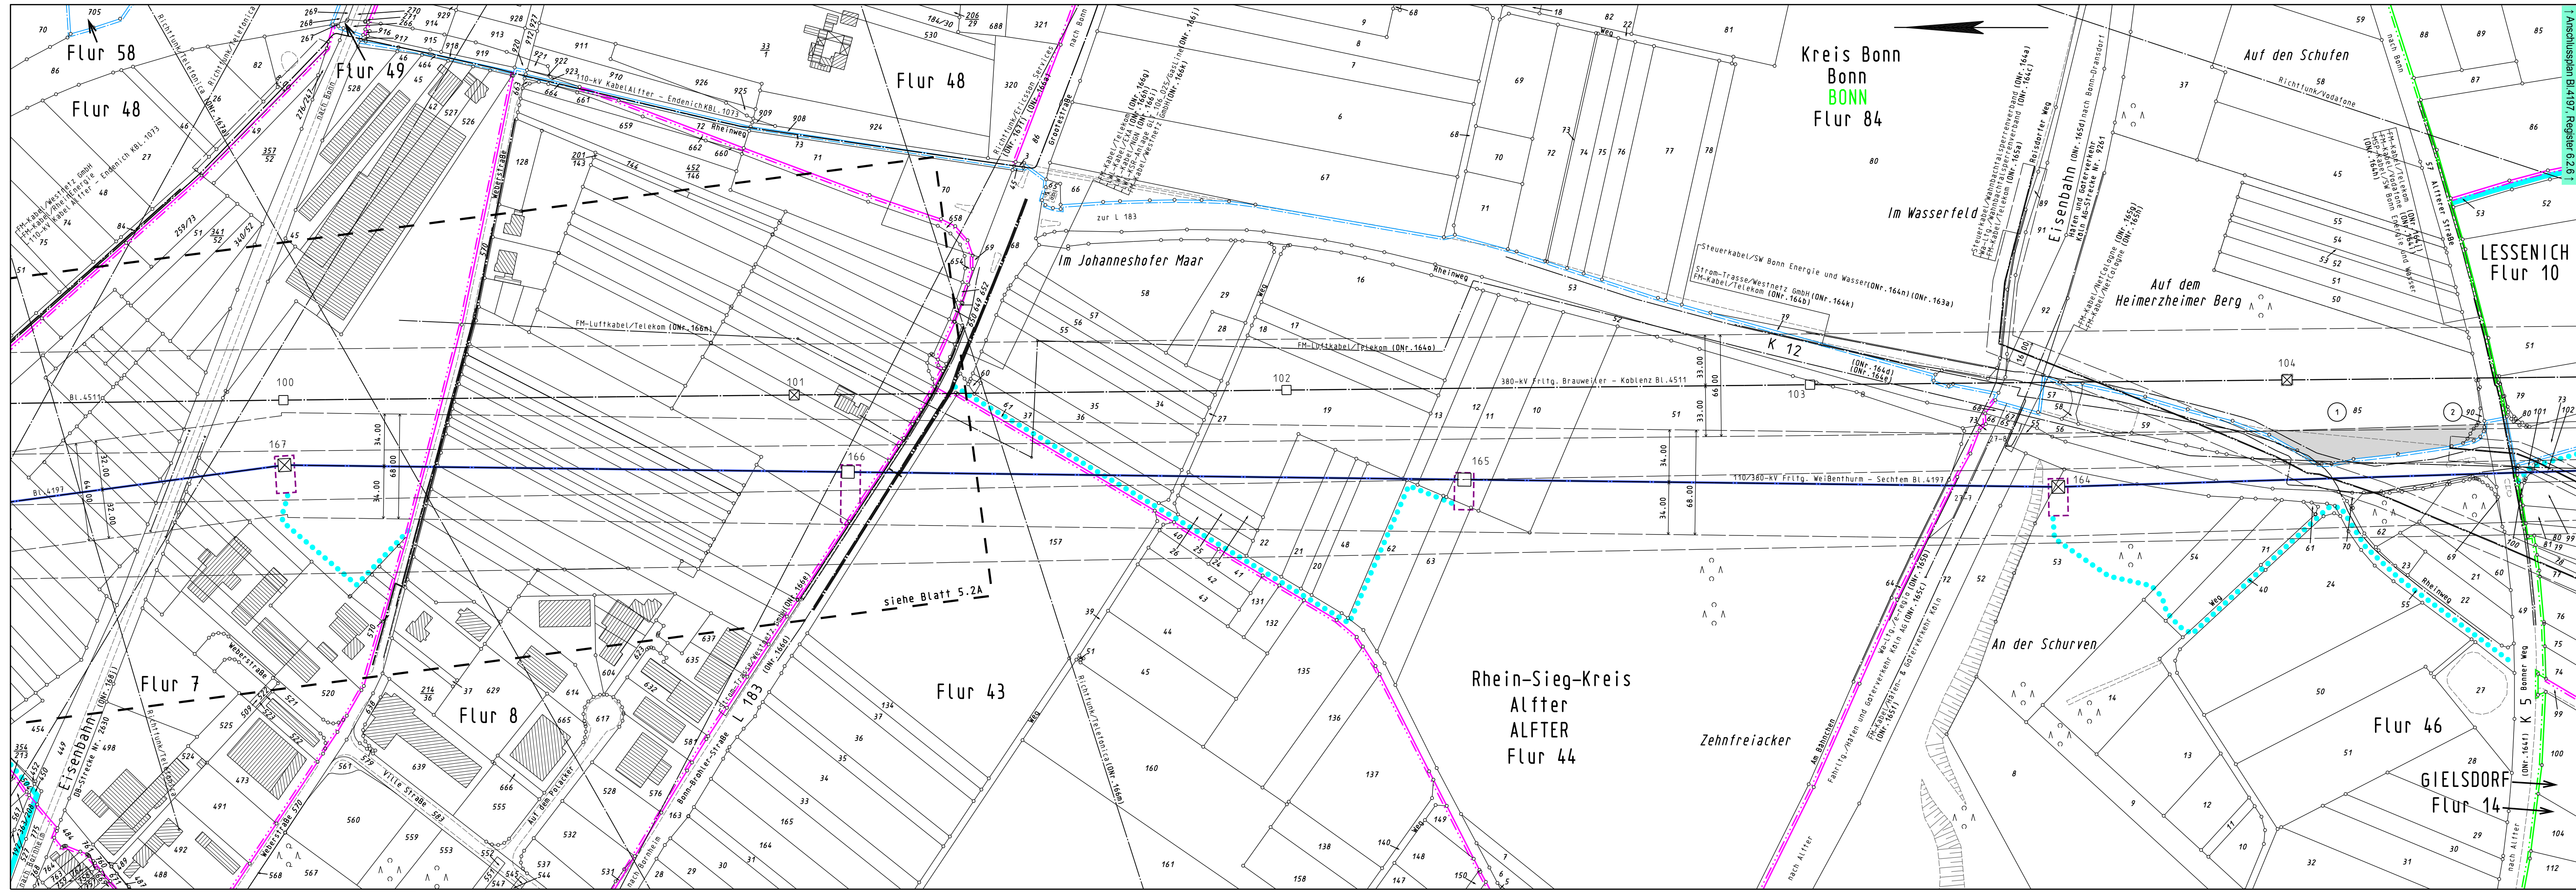

Kreis Bonn  
 Bonn  
 Flur 84

Rhein-Sieg-Kreis  
 Alfter  
 ALFTER  
 Flur 44

Flur 43

Flur 46

GIELSDORF  
 Flur 14

siehe Blatt 5.2A

Flur 48

Flur 49

Flur 58

Flur 48

Flur 7

Flur 8

Im Wasserfeld

Im Johanneshofer Maar

Auf dem Heimerzheimer Berg

An der Schurven

Zehnfreiecker

Auf den Schufen

LESSENICH  
 Flur 10

Flur 14

Anschlussplan BI.4197 Register 6.2.5