

Planfeststellungsvermerk der Planfeststellungsbehörde
 Nach § 24 NABEG i.V.m. § 18 NABEG, § 43b EnWG, § 74 VwVfG planfestgestellt durch Beschluss

Planfeststellungsbehörde  vom 20.....

Höchstspannungsleitung Osterath – Philippsburg; Gleichstrom

**110-/380-kV-Höchstspannungsfreileitung
 Weißenthurm - Sechtem
 BI. 4197**

Abschnitt: Alter - Pkt. Impekoven

**Lageplan
 1:500**


von Mast Nr. 157 bis Mast Nr. 156

Gemarkung : **OEDEKOVEN**
 Gemeinde : **Alter**
 Kreis : Rhein-Sieg-Kreis
 Reg. Bez. : Köln
 Land : Nordrhein-Westfalen
 Katasteramt : Rhein-Sieg-Kreis
 Grundbuchamt : Bonn

Ausgabe:	25.04.2024	11:38:00
Erstellt:	19.05.2017	07:03:45
Inhalt:	Planung	



- Legende**
- Staatsgrenze
 - Landesgrenze
 - Reg.-Bez. Grenze
 - Kreisgrenze
 - Gemeindegrenze
 - Gemarkungsgrenze
 - Flurgrenze
 - Tragmast (vorhanden) mit Leitungsachse
 - Abspannmast (vorhanden) mit Leitungsachse
 - Umstellung von Drehstrom auf Gleichstrom in vorh. Achse
 - Änderung Tragmast (vorhanden) mit Leitungsachse
 - Änderung Abspannmast (vorhanden) mit Leitungsachse
 - Lfd. Nr. der von der Planung betroffenen Flurstücke (siehe Registerblatt Sp. 2)
 - Lfd. Nr. der von der Zuwegung betroffenen Flurstücke (siehe Registerblatt Sp. 2)
 - Lfd. Nr. der von temporären Arbeits-/Gerüstbauflächen betroffenen Flurstücke (siehe Registerblatt Sp. 2)
 - Objekt- und Kreuzungsverzeichnis
 - Schutzstreifenrand
 - Schutzstreifenfläche der geplanten Freileitung für die im Plan dargestellte Gemarkung
 - temporäre Arbeits-/Gerüstbauflächen innerhalb des Schutzstreifens (nachrichtliche Darstellung)
 - temporäre Arbeits-/Gerüstbauflächen außerhalb des Schutzstreifens auf Flurstücken mit Leitungsrecht
 - temporäre Arbeits-/Gerüstbauflächen außerhalb des Schutzstreifens auf Flurstücken ohne Leitungsrecht
 - Zuwegung
 - Zuwegung auf Basis Leitungsrecht
 - Planung nachrichtlich übernommen

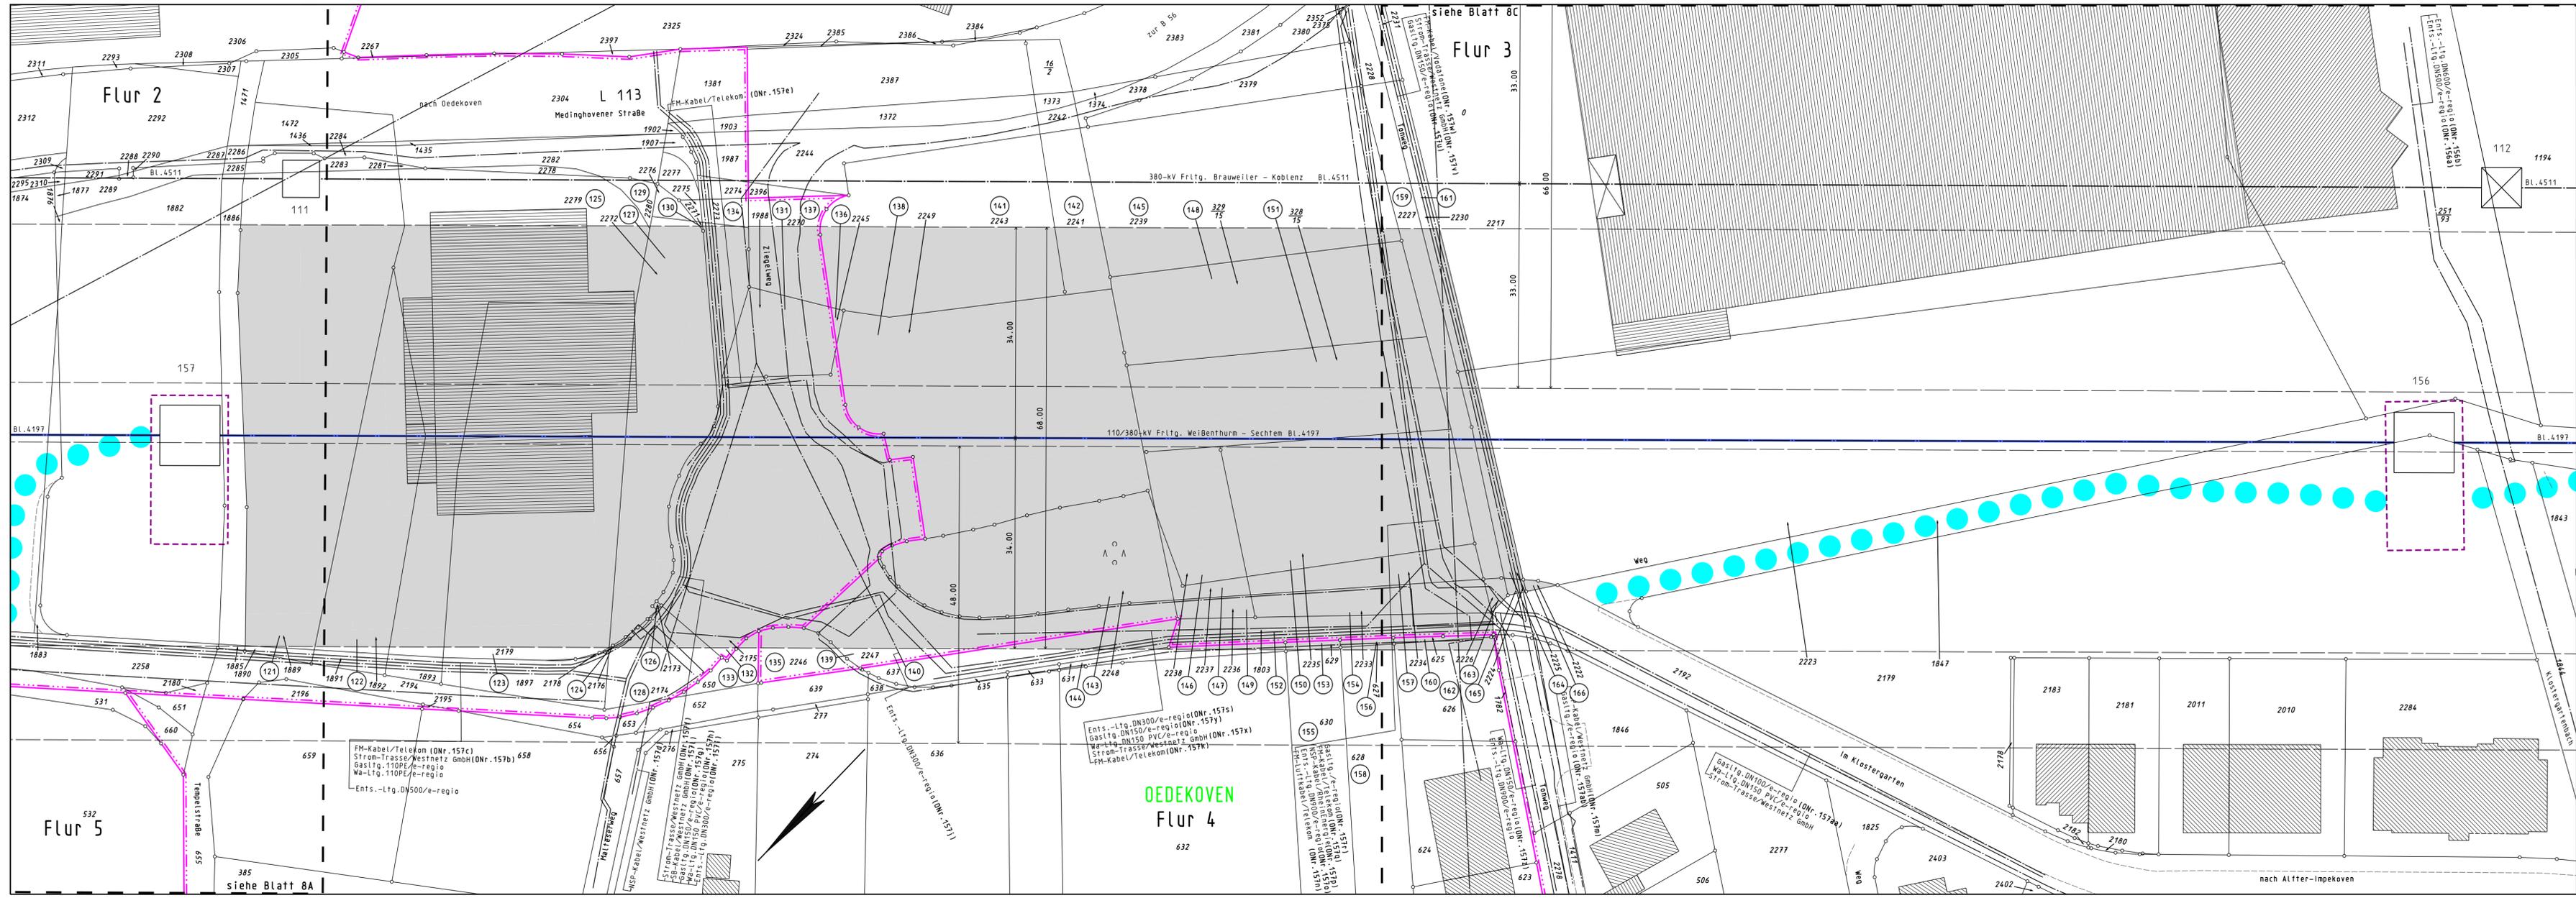

**OEDEKOVEN
 Flur 4**

Flur 2

Flur 3

Flur 5

siehe Blatt 8A

siehe Blatt 8C

FM-Kabel/Telekom (ONr.-157c)
 Strom-Trasse/Westnetz GmbH (ONr.-157b) 658
 Gasltg. 110PE/e-regio
 Wa-Ltg. 110PE/e-regio
 Ents.-Ltg. DN500/e-regio

Ents.-Ltg. DN300/e-regio (ONr.-157s)
 Gasltg. DN150/e-regio (ONr.-157y)
 Gasltg. DN150 PVC/e-regio
 Wa-Ltg. DN150 PVC/e-regio (ONr.-157x)
 Strom-Trasse/Westnetz GmbH (ONr.-157k)
 FM-Kabel/Telekom (ONr.-157k)

Ents.-Ltg. DN300/e-regio (ONr.-157s)
 Gasltg. DN150/e-regio (ONr.-157y)
 Gasltg. DN150 PVC/e-regio (ONr.-157x)
