

Planfeststellungsvermerk der Planfeststellungsbehörde  
 Nach § 24 NABEG i.V.m. § 18 NABEG, § 43b EnWG, § 74 VwVfG planfestgestellt durch Beschluss

Planfeststellungsbehörde vom ..... 20.....

**Höchstspannungsleitung Osterath – Philippsburg; Gleichstrom**

**110-/380-kV-Höchstspannungsfreileitung  
 Weißenthurm - Sechtem  
 Bl. 4197**


Abschnitt: Altfer - Pkt. Impehoven  
 Abschnitt: Pkt. Impehoven - Pkt. Witterschlick

**Lageplan**  
 1:500

Bereich Mast Nr. 156

Gemarkung : OEDEKOVEN IMPEKOVEN  
 Gemeinde : Altfer Altfer  
 Kreis : Rhein-Sieg-Kreis Rhein-Sieg-Kreis  
 Reg. Bez. : Köln Köln  
 Land : Nordrhein-Westfalen Nordrhein-Westfalen  
 Katastramt : Rhein-Sieg-Kreis Rhein-Sieg-Kreis  
 Grundbuchamt: Bonn Bonn

Ausgabe:	25.04.2024	11:38:39
Erstellt:	31.08.2017	11:32:34
Inhalt:	Planung	

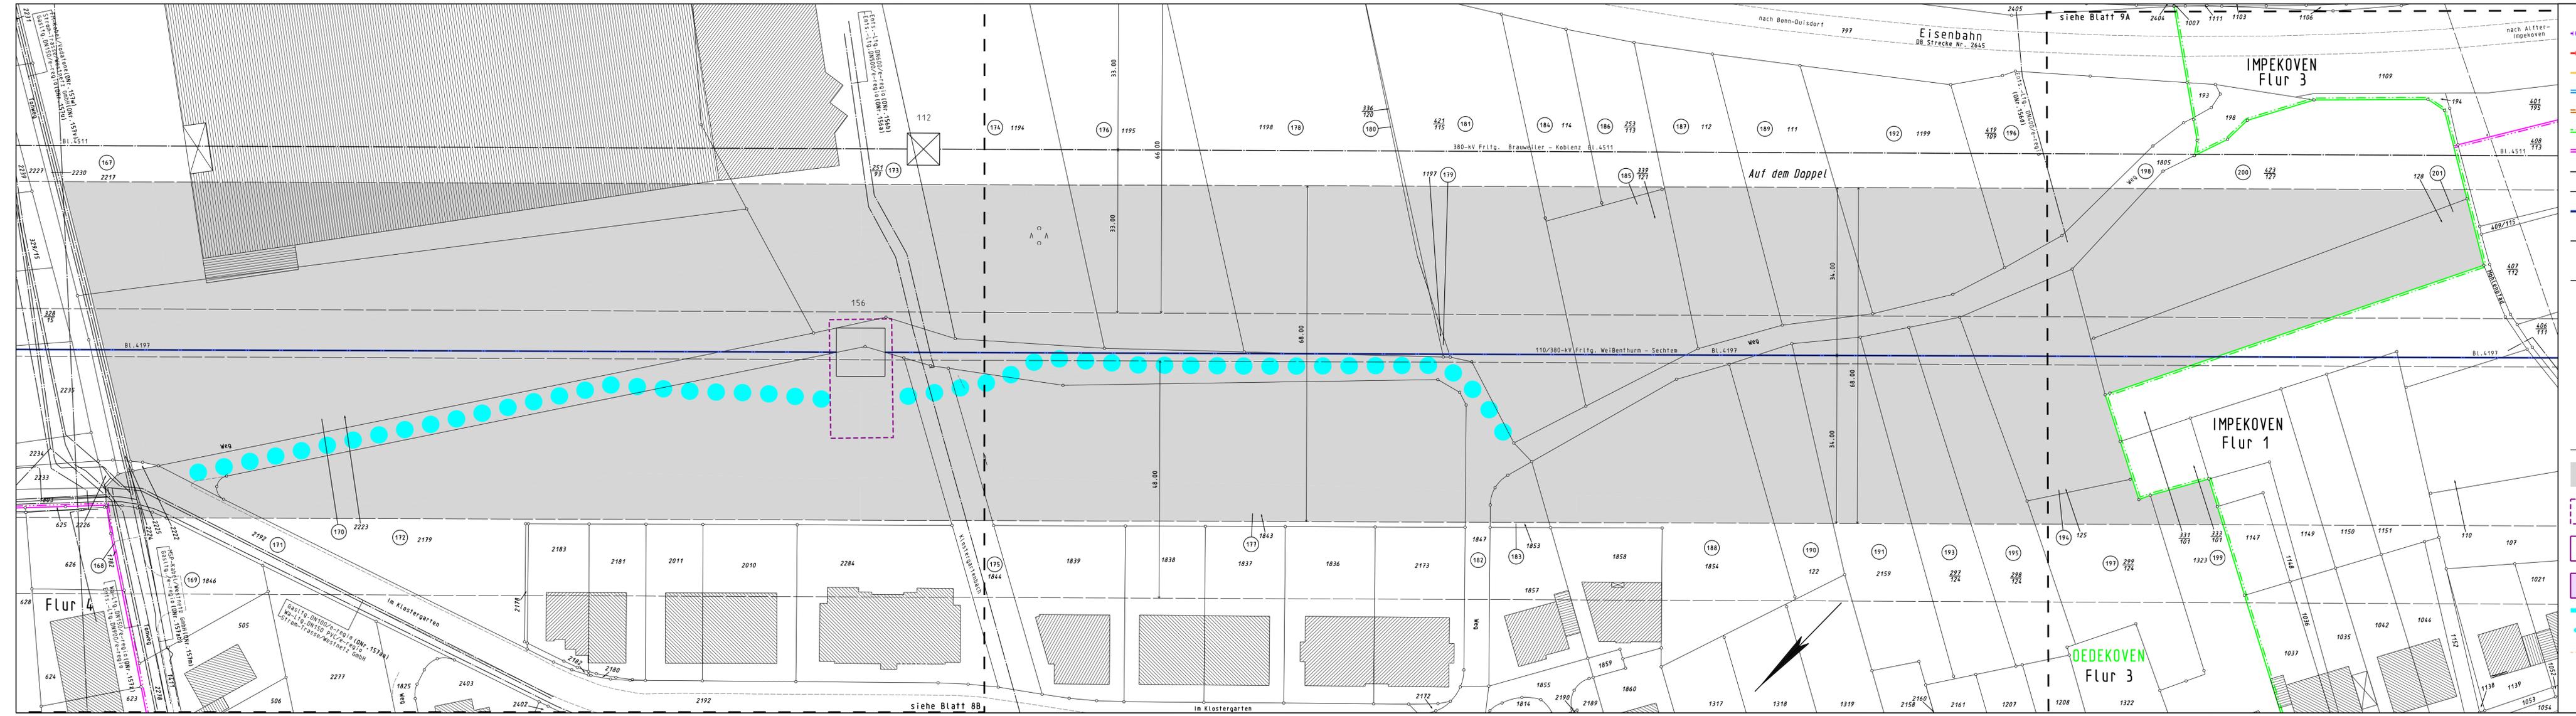

- Legende**
- Staatsgrenze
  - Landesgrenze
  - Reg.-Bez. Grenze
  - Kreisgrenze
  - Gemeindegrenze
  - Gemarkungsgrenze
  - Flurgrenze
  - Tragmast (vorhanden) mit Leitungssache
  - Abspannmast (vorhanden) mit Leitungssache
  - Umstellung von Drehstrom auf Gleichstrom in vorh. Achse
  - Änderung Tragmast (vorhanden) mit Leitungssache
  - Änderung Abspannmast (vorhanden) mit Leitungssache
  - Lfd. Nr. der von der Planung betroffenen Flurstücke (siehe Registerblatt Sp. 2)
  - Lfd. Nr. der von der Zuwegung betroffenen Flurstücke (siehe Registerblatt Sp. 2)
  - Lfd. Nr. der von temporären Arbeits-/Gerüstbauflächen betroffenen Flurstücke (siehe Registerblatt Sp. 2)
  - Objektnummer lt. Kreuzungsverzeichnis
  - Schutzstreifenrand
  - Schutzstreifenfläche der geplanten Freileitung für die im Plan dargestellte Gemarkung
  - temporäre Arbeits-/Gerüstbauflächen innerhalb des Schutzstreifens (nachrichtliche Darstellung)
  - temporäre Arbeits-/Gerüstbauflächen außerhalb des Schutzstreifens auf Flurstücken mit Leitungsrecht
  - temporäre Arbeits-/Gerüstbauflächen außerhalb des Schutzstreifens auf Flurstücken ohne Leitungsrecht
  - Zuwegung
  - Zuwegung auf Basis Leitungsrecht
  - Planung nachträglich übernommen