

Planfeststellungsvermerk der Planfeststellungsbehörde  
 Nach § 24 NABEG i.V.m. § 18 NABEG, § 43b EnWG, § 74 VwVfG planfestgestellt durch Beschluss  
 vom ..... 20 .....

Planfeststellungsbehörde




**Höchstspannungsleitung  
 Osterath - Philippsburg; Gleichstrom**  
 Änderung der 110/-380-kV-Höchstspannungsfreileitung  
**Rommerskirchen - Sechtem  
 BI. 4215**  
 Änderung der 110/-380-kV-Höchstspannungsfreileitung  
**Weißenthurm - Sechtem  
 BI. 4197**

Gleichstrom DC

**EMF-Übersichtsplan  
 1 : 5000**

Zur Plananfertigung verwendete DGK 5: Alkis Daten

Ausgabe:	25.04.2024	-/-
Erstellt:	30.10.2023	SPIE/Ju
Inhalt:	Planung	

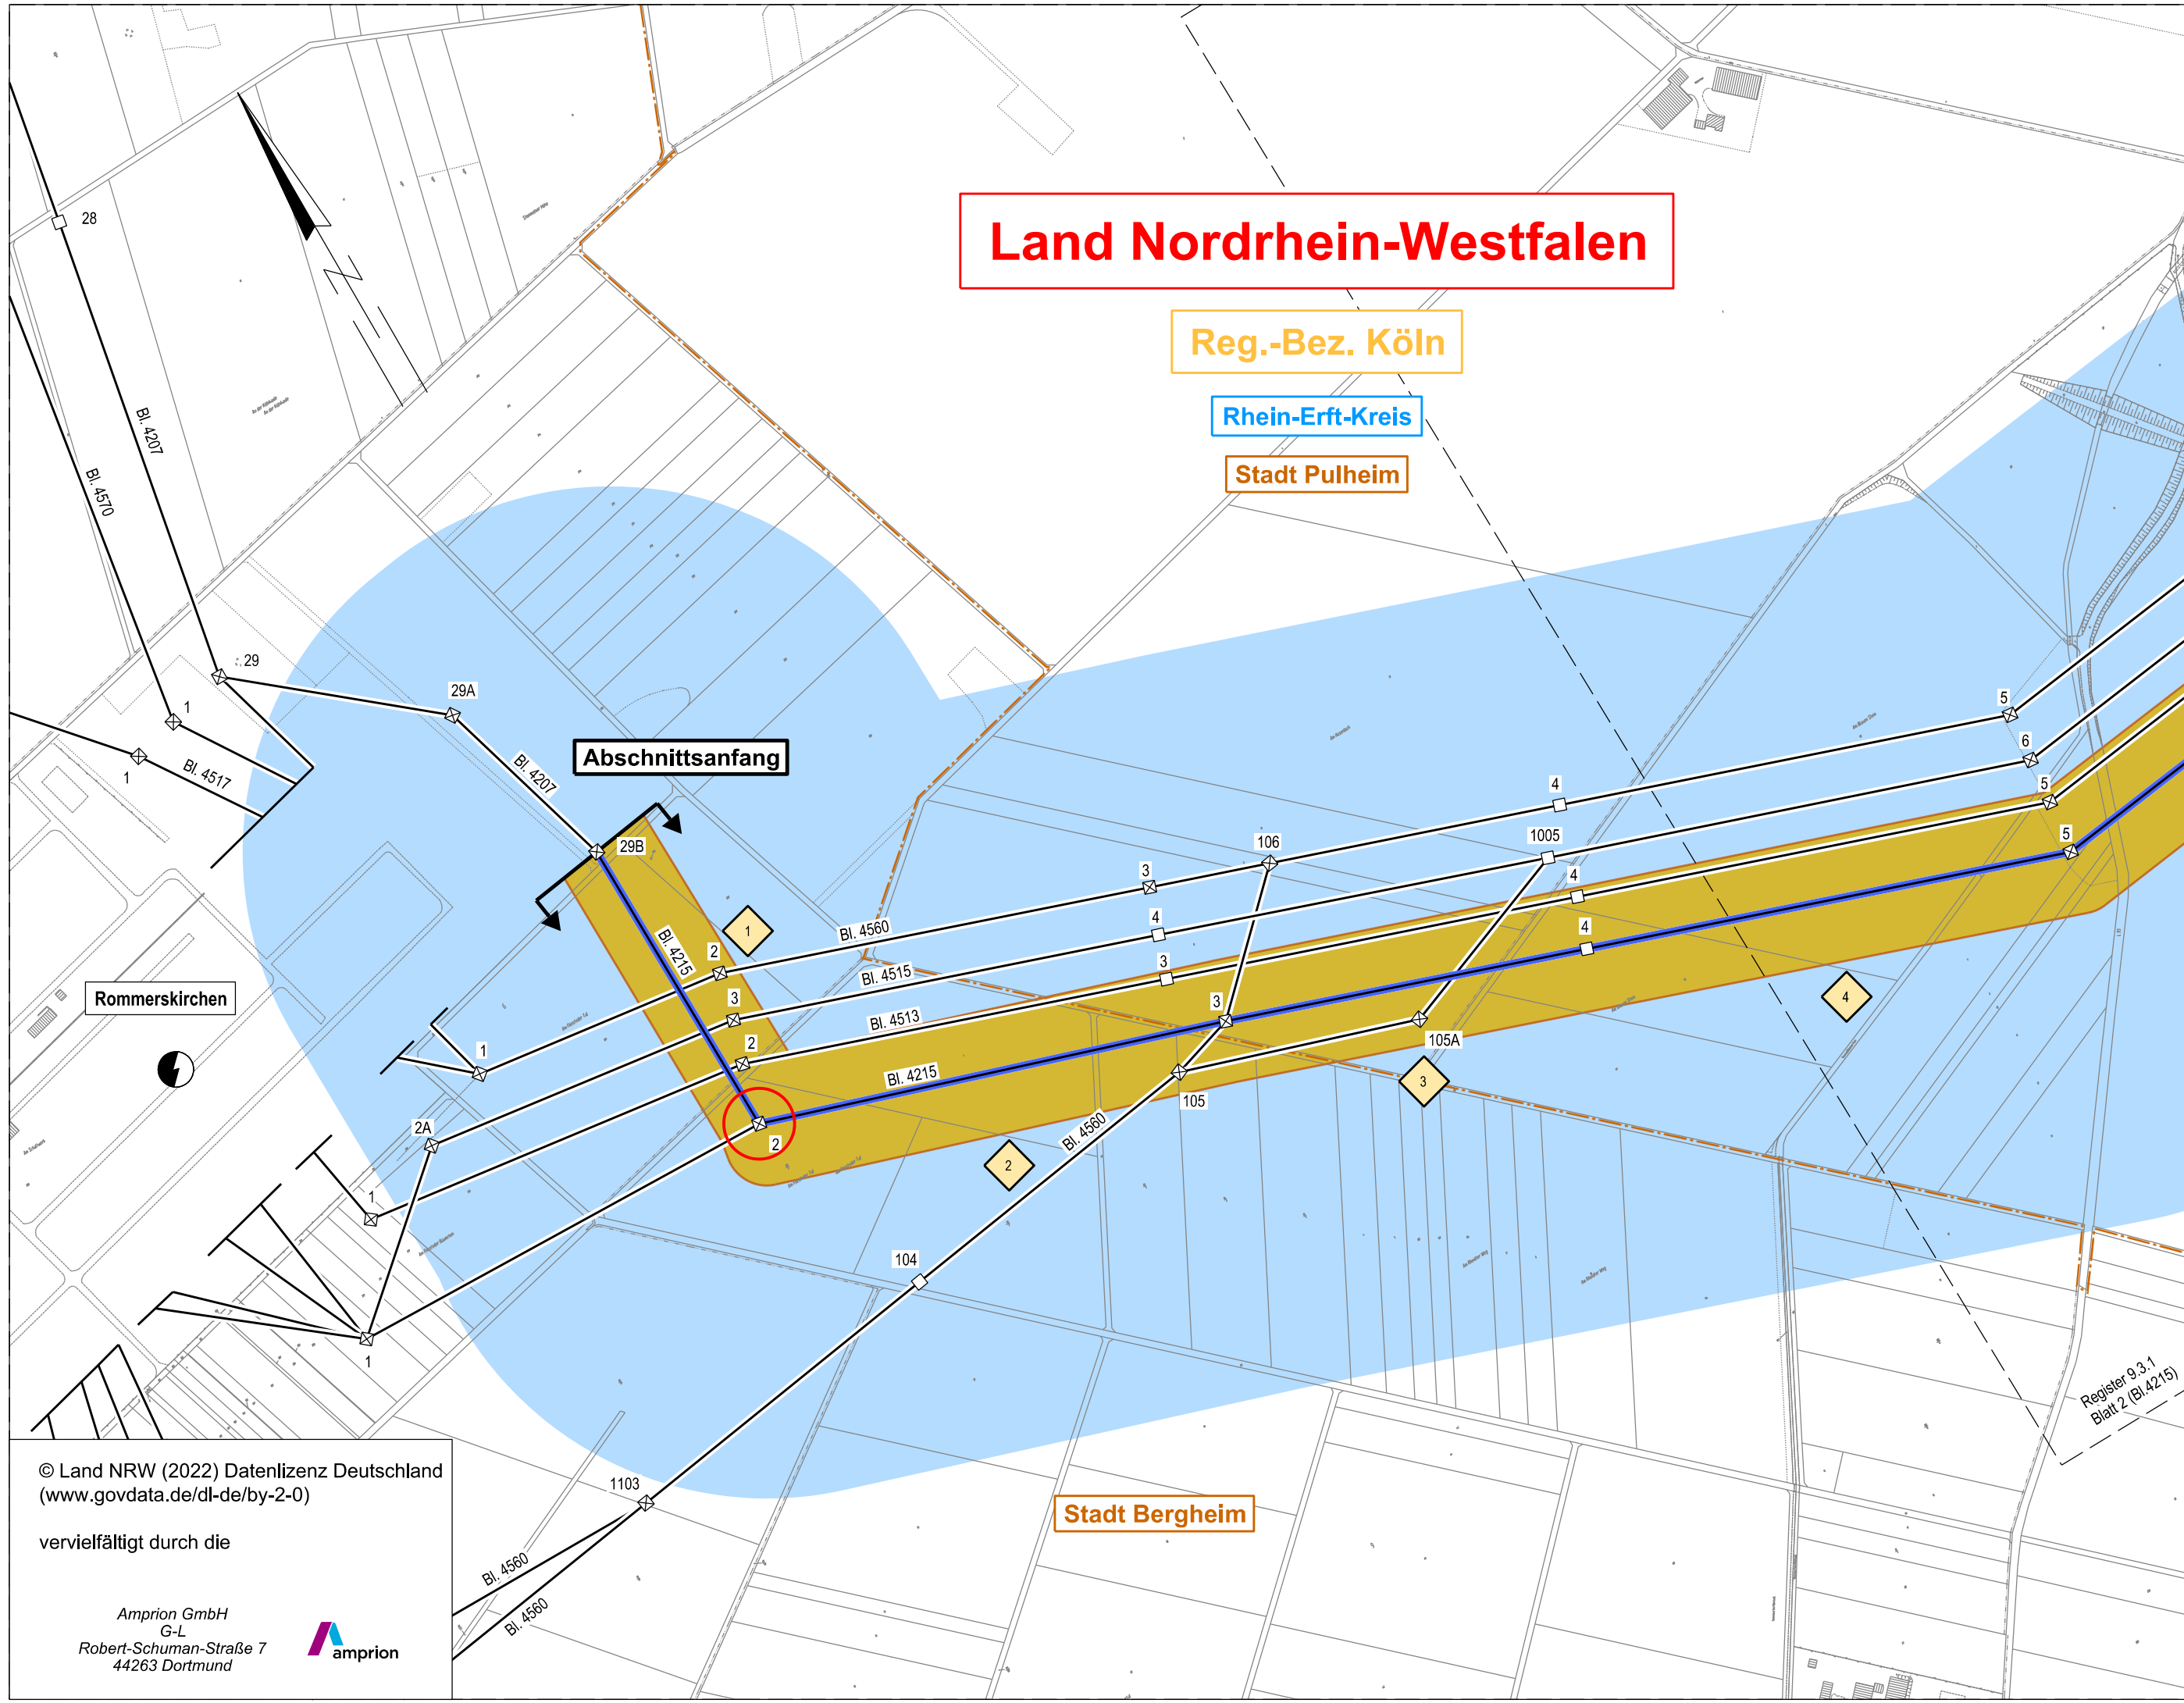

**Legende**

- Staatsgrenze
- Landesgrenze
- Reg.-Bez. Grenze
- Kreisgrenze
- Gemeindegrenze
- Umspannanlage (Bestand)
- Tragmast (vorhanden) mit Leitungsachse
- Abspannmast (vorhanden) mit Leitungsachse
- Umstellung von Drehstrom auf Gleichstrom in vorh. Achse
- Änderung Tragmast (vorhanden) mit Leitungsachse
- Änderung Abspannmast (vorhanden) mit Leitungsachse
- Bewertungsbereich (hier deckungsgleich mit "Maßgeblicher Immissionsort")
- Einwirkungsbereich
- Lfd. Nummer maßgeblicher Immissionsort
- Maßgeblicher Immissionsort
- Lfd. Nummer maßgeblicher Minimierungsort (ggf. Bezugspunkt oder repräsentativer Bezugspunkt)
- Maßgeblicher Minimierungsort innerhalb und außerhalb des Bewertungsbereichs
- Dichte Bebauungsstruktur mit mehreren maßgeblichen Minimierungsorten
- Bezugspunkt
- Repräsentativer Bezugspunkt

© Land NRW (2022) Datenlizenz Deutschland  
 (www.govdata.de/dl-de/by-2-0)

vervielfältigt durch die

