

Planfeststellungsvermerk der Planfeststellungsbehörde  
Nach § 24 NABEG i.V.m. § 18 NABEG, § 43b EnWG, § 74 VwVfG planfestgestellt durch Beschluss  
vom ..... 20 .....

Planfeststellungsbehörde



### Höchstspannungsleitung Osterath - Philippsburg; Gleichstrom

### Änderung der 110/380-kV-Höchstspannungsfreileitung Rommerskirchen - Sechtem Bl. 4215

### Änderung der 110/380-kV-Höchstspannungsfreileitung Weißenthurm - Sechtem Bl. 4197

Gleichstrom DC

### EMF-Übersichtsplan 1 : 5000


Zur Plananfertigung verwendete DGK 5: Alkis Daten

Ausgabe:	25.04.2024	-/-
Erstellt:	30.10.2023	SPiE/Ju
Inhalt:	Planung	



#### Legende

- Staatsgrenze
- Landesgrenze
- Reg.-Bez. Grenze
- Kreisgrenze
- Gemeindegrenze
- Umspannanlage (Bestand)
- Tragmast (vorhanden) mit Leitungssache
- Abspannmast (vorhanden) mit Leitungssache
- Umstellung von Drehstrom auf Gleichstrom in vorh. Achse
- Änderung Tragmast (vorhanden) mit Leitungssache
- Änderung Abspannmast (vorhanden) mit Leitungssache
- Bewertungsbereich (hier deckungsgleich mit "Maßgeblicher Immissionsort")
- Einwirkungsbereich
- Lfd. Nummer maßgeblicher Immissionsort
- Maßgeblicher Immissionsort
- Lfd. Nummer maßgeblicher Minimierungsort (ggf. Bezugspunkt oder repräsentativer Bezugspunkt)
- Maßgeblicher Minimierungsort innerhalb und außerhalb des Bewertungsbereichs
- Dichte Bebauungsstruktur mit mehreren maßgeblichen Minimierungsorten
- Bezugspunkt
- Repräsentativer Bezugspunkt

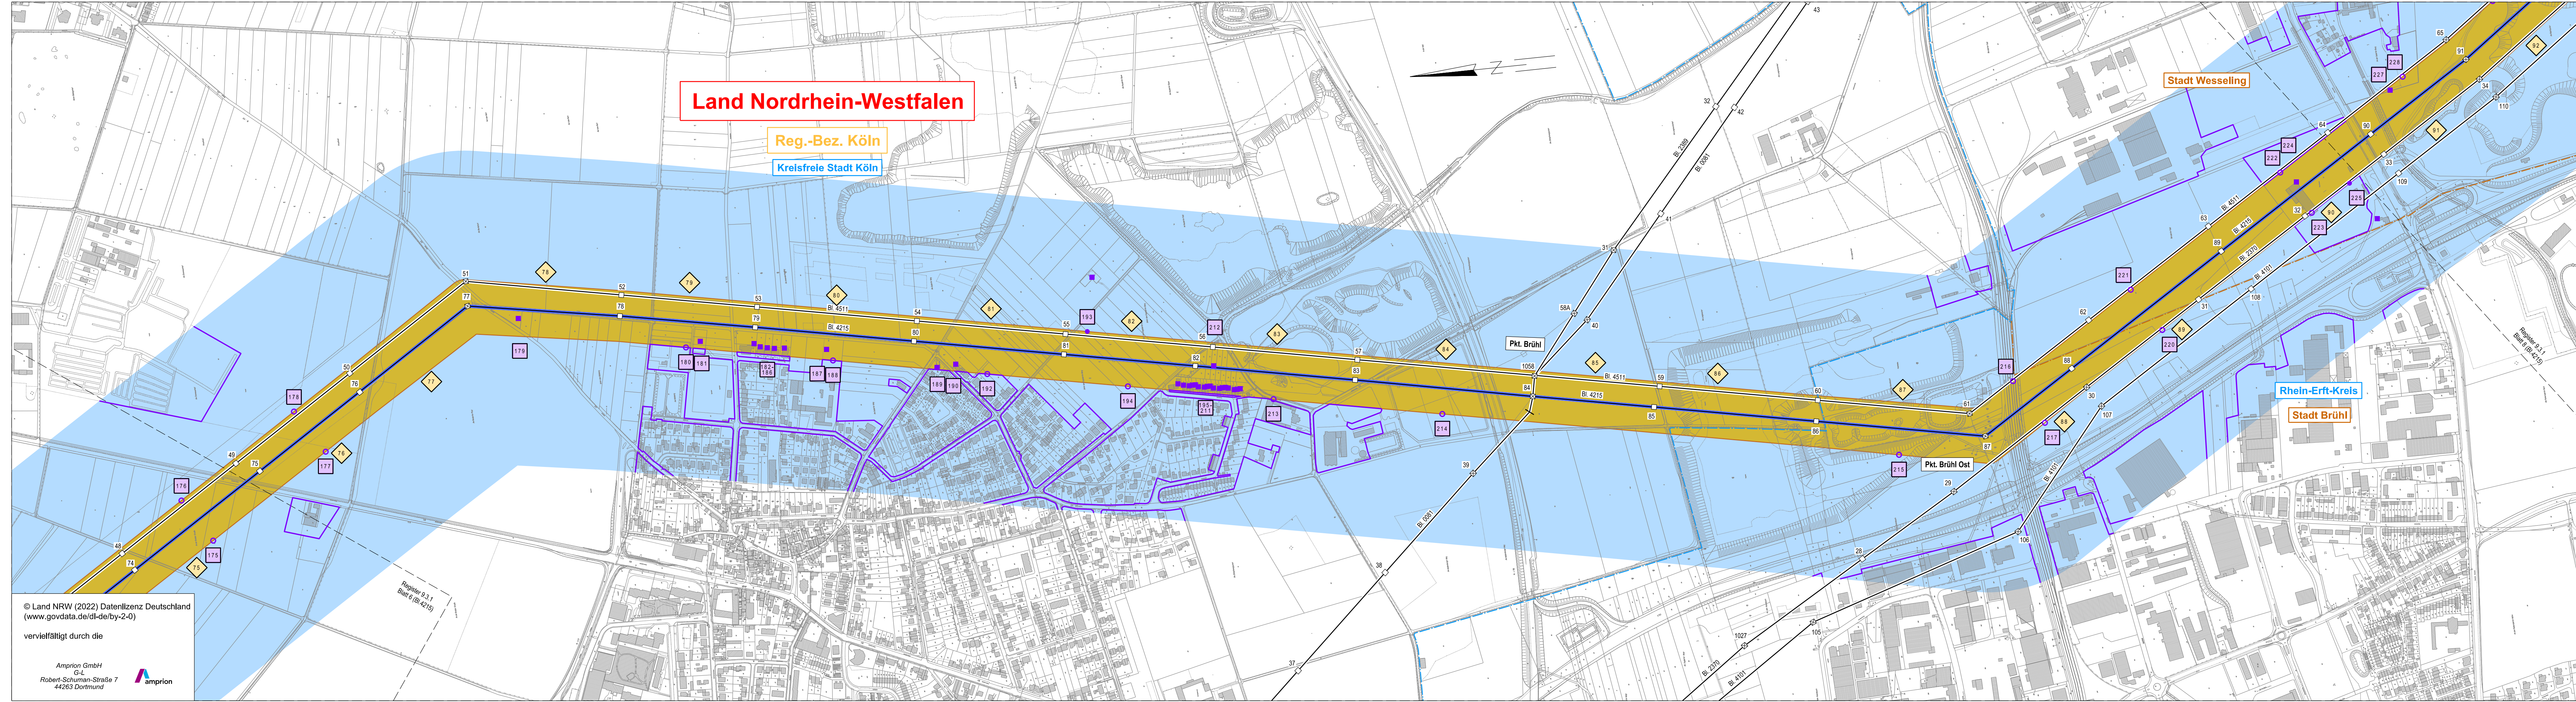

© Land NRW (2022) Datenlizenz Deutschland  
(www.govdata.de/dl-de/by-2-0)  
vervielfältigt durch die  
Amprion GmbH  
GmbH  
Robert-Schuman-Straße 7  
44263 Dortmund