


Planfeststellungsvermerk der Planfeststellungsbehörde  
Nach § 24 NABEG i.V.m. § 18 NABEG, § 43b EnWG, § 74 VwVfG planfestgestellt durch Beschluss  
vom ..... 20 .....

Planfeststellungsbehörde

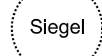

### Höchstspannungsleitung Osterath - Philippsburg; Gleichstrom

Änderung der 110/380-kV-Höchstspannungsfreileitung

### Rommerskirchen - Sechtem Bl. 4215

Änderung der 110/380-kV-Höchstspannungsfreileitung

### Weißenthurm - Sechtem Bl. 4197

Wechselstrom AC


## EMF-Übersichtsplan 1 : 5000

Zur Plananfertigung verwendete DGK 5: Alkis Daten		
Ausgabe:	25.04.2024	-/-
Erstellt:	30.10.2023	SPIE/Ju
Inhalt:	Planung	



### Legende

- Staatsgrenze
- Landesgrenze
- Reg.-Bez. Grenze
- Kreisgrenze
- Gemeindegrenze
- Umspannanlage (Bestand)
- Tragmast (vorhanden) mit Leitungsachse
- Abspannmast (vorhanden) mit Leitungsachse
- Umstellung von Drehstrom auf Gleichstrom in vorh. Achse
- Änderung Tragmast (vorhanden) mit Leitungsachse
- Änderung Abspannmast (vorhanden) mit Leitungsachse
- Bewertungsbereich
- Einwirkungsbereich
- Lfd. Nummer maßgeblicher Immissionsort
- Maßgeblicher Immissionsort
- Lfd. Nummer maßgeblicher Minimierungsort (ggf. Bezugspunkt oder repräsentativer Bezugspunkt)
- Maßgeblicher Minimierungsort innerhalb und außerhalb des Bewertungsbereichs
- Dichte Bebauungsstruktur mit mehreren maßgeblichen Minimierungsorten
- Bezugspunkt
- Repräsentativer Bezugspunkt

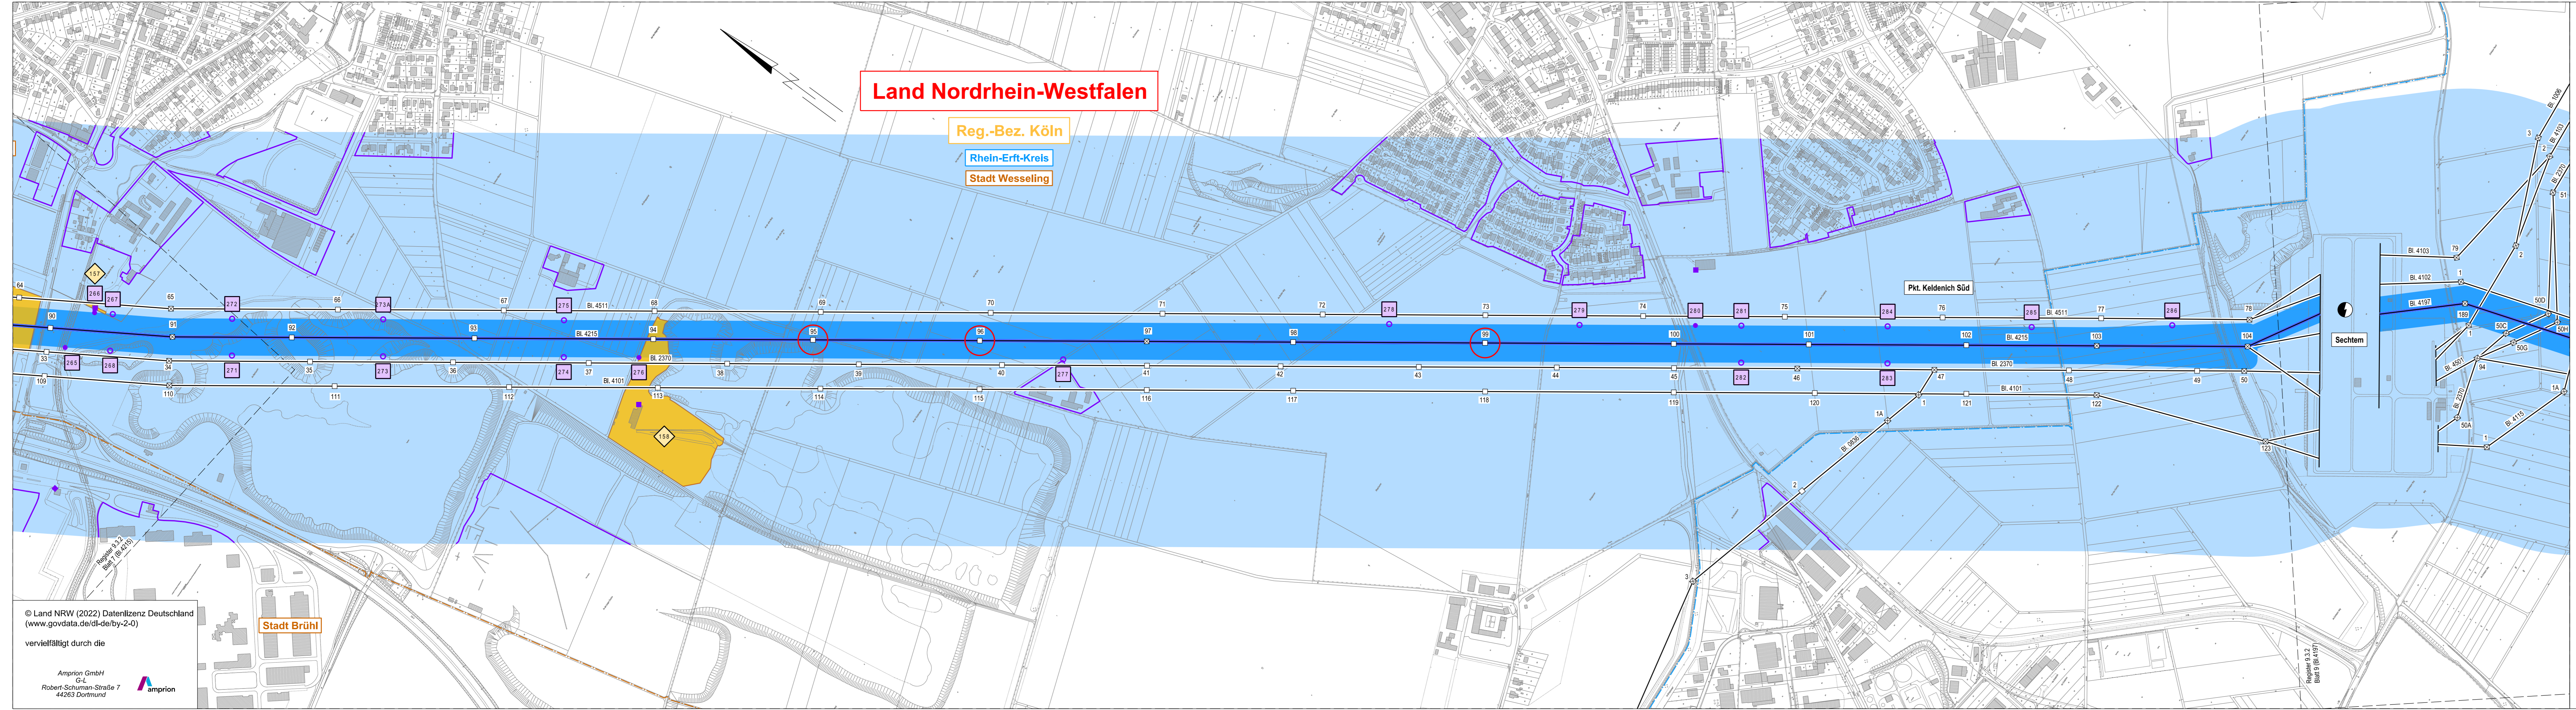

© Land NRW (2022) Datenlizenz Deutschland  
(www.govdata.de/dl-de/by-2-0)

vervielfältigt durch die

Amprion GmbH  
GmbH  
Robert-Schuman-Straße 7  
44263 Dortmund