


Genehmigungsvermerk Eisenbahn-Bundesamt

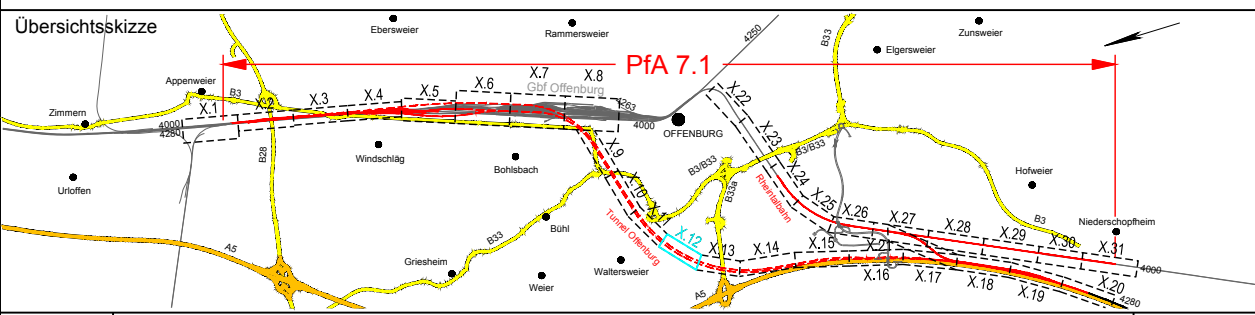

0	Ausgangsverfahren: Antragsfassung	28.03.2024
Index	Änderungen bzw. Ergänzungen	Planungsstand

Genehmigungsplanung: Unterlage für eine Entscheidung nach § 18 AEG

Vorhabenträger:		Planzeichen: GP_3-1-12_LP-0	
 DB InfraGO AG Zentrale Theodor-Hauss-Allee 7 60486 Frankfurt am Main		Projekt-Nr.: 24035	
Datum	Unterschrift	Datum	Name
03/2024		03/2024	Sul
bearb.	03/2024	Ett	
gepr.	03/2024	Gis	


Vertreter des Vorhabenträgers:		Planverfasser:	
 DB InfraGO AG ABS/NBS Karlsruhe-Basel Schwarzwaldstraße 82 76137 Karlsruhe		 OBERMEYER Infrastruktur GmbH & Co. KG Hasenbergstraße 31 70178 Stuttgart 28.03.2024 Datum	
Datum	Unterschrift	Datum	Unterschrift
03/2024		28.03.2024	<i>i.v. Risch</i>

Vorhaben:  
 ABS/NBS Karlsruhe-Basel, StA 7, PIA 7.1 Appenweier - Hohberg (Tunnel Offenburg)  
 NBS, Strecke 4280, Appenweier bis Hohberg, km 138.500 - km 154.000  
 ABS, Strecke 4000, Offenburg bis Hohberg, km 147.200 - km 154.550

Planart: LAGEPLAN  
 Planinhalt: Str 4281-1 km 7,9+35 ... km 8,6+41 / Str 4281-2 km 7,9+58 ... km 8,6+53

Legende:

- Bestand
  - Neubau / Änderung
  - Rückbau
  - äußere Grenze der vorhabenträgereigenen Grundstücke
  - tangierende Planung (nachrichtliche Darstellung)
  - Planfeststellungsgrenze
- 
- laufende Nummer des Bauwerksverzeichnisses
- 
- Kreis-/Gemeindegrenze
  - Gemarkungsgrenze
  - Flurgrenze
  - Flurstücksgrenze
  - Zugehörigkeitshaken
  - Flurstücksnummer
- } Kataster
- 
- Schallschutzwand mit Tür
  - Böschung
  - Gleis S-Bahn
  - Gleis für Reise- und Güterzüge
  - Gleis für Güterzüge
  - Trafostation
  - Oberleitungsmast mit/ohne Mastnummer
  - Trograsse (Kabelkanal) mit Kabelschacht
  - Entwässerungsgraben mit Fließrichtung
  - Versickerungsanlage (Graben, Becken, Mulde)
  - Mulde
  - Stützwand
  - Zaun
  - Hecke gemeinschaftlich
  - Leitplanke
  - Straßenablauf
  - Einstiegsschacht / Entwässerungsleitung mit Fließrichtung
  - Lichtmast
  - Schaltschrank
  - Schieber für Wasserleitung
  - Überflurhydrant; Unterflurhydrant
  - Schrankenkasten mit Schrankenbaum
  - rotes Blinklicht
  - Laubbaum; Nadelbaum
  - Gebäude mit Überdachung
  - Treppe
  - Rampe

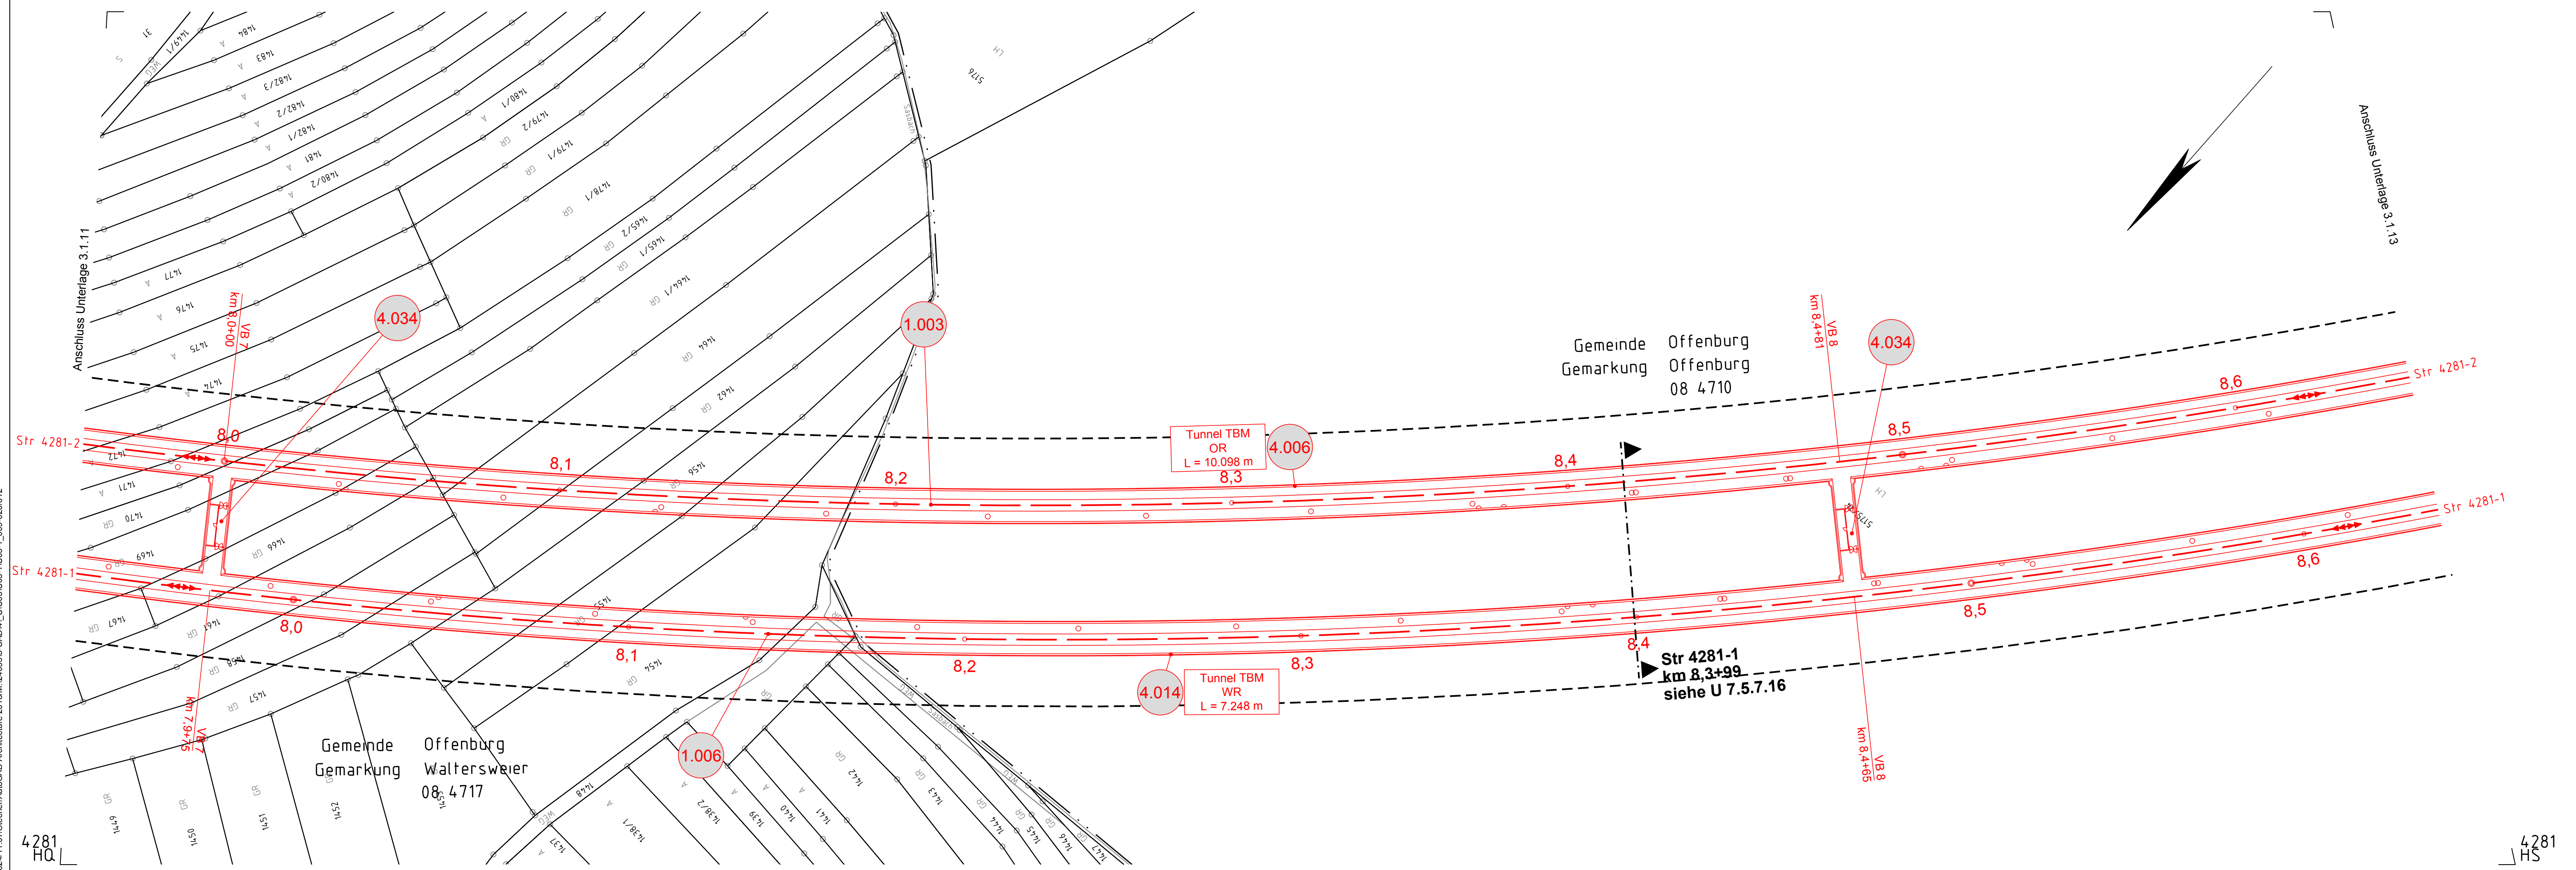

15.2.2024 11:07:51 / Stecher / AutoCAD Architecture 2018 / M:\240355\CAD\4\_LU\03\LU03-1\U03-1\_009-020\012

4281  
HQ

4281  
HS