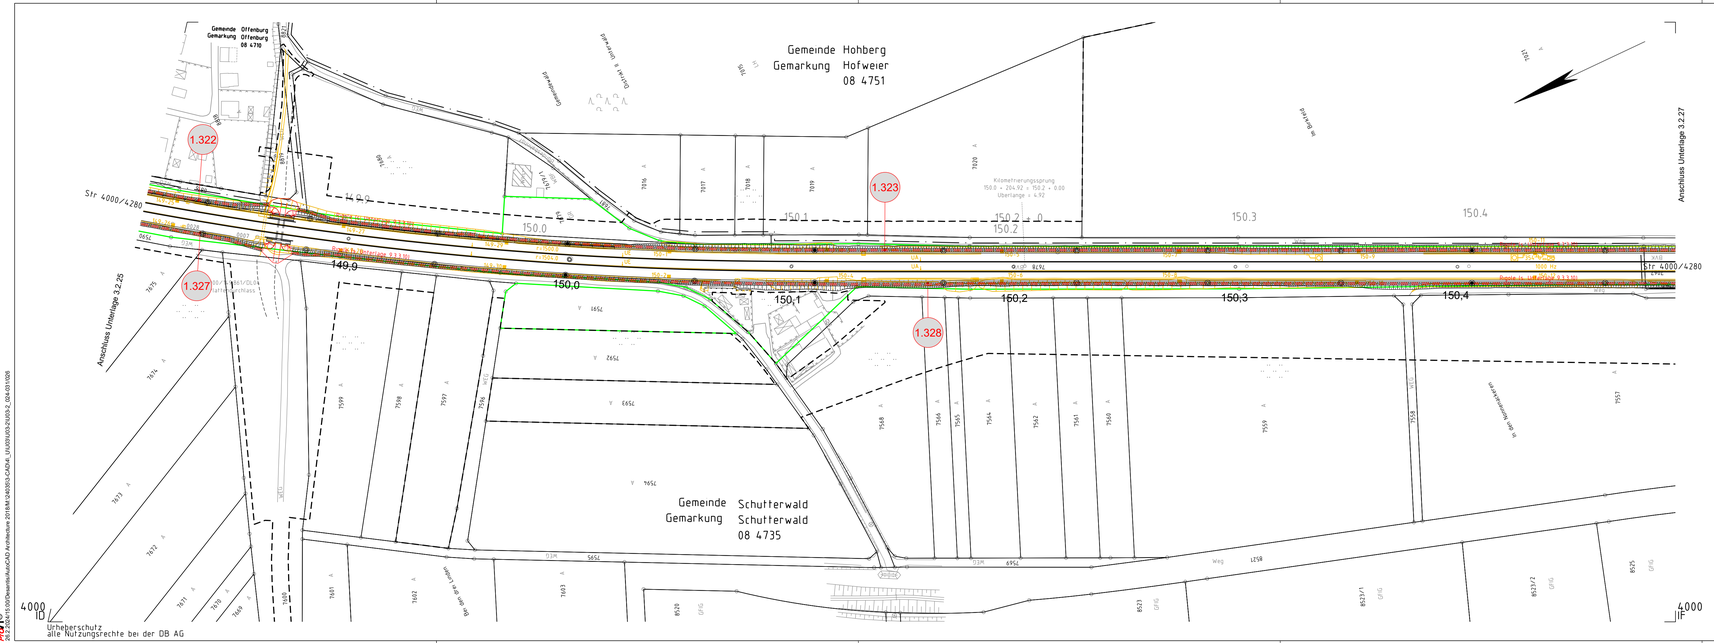

Legende:

- Bestand
- Neubau / Änderung
- Rückbau
- äußere Grenze der vorhabenträgereigenen Grundstücke
- tangierende Planung (nachrichtliche Darstellung)
- Planfeststellungsgrenze
- Wasserschutzgebiet (WSG) Zone I
- Wasserschutzgebiet (WSG) Zone II
- Wasserschutzgebiet (WSG) Zone IIIa
- Wasserschutzgebiet (WSG) Zone IIIb
- Nr. — laufende Nummer des Bauwerksverzeichnisses
- 0.3% UP DN600 — Einstiegsschacht / Entwässerungsleitung mit Fließrichtung, Gefälle, Rohrtyp und Nenndurchmesser (Neubau)
- DA200 — Druckleitung mit Fließrichtung und Außendurchmesser (Neubau)
- Rigole
- UP — Sammelleitung
- LP — Teilsickerrohr
- RRB — Regenrückhaltebecken
- RKB — Regenklärbecken
- VSB — Versickerungsbecken
- LWB — Löschwasserbehälter
- AB — Auffangbecken Tunnelwasser
- Kreis-/ Gemeindegrenze
- Gemarkungsgrenze
- Flurgrenze
- Flurstücksgrenze
- Zugehörigkeitshaken
- 19/2 oder 2029 — Flurstücksnummer
- } Kataster
- Schallschutz — Schallschutzwand mit Tür
- oben / unten — Böschung
- Entwässerungsgraben mit Fließrichtung
- Versickerungsanlage (Graben, Becken, Mulde)
- Mulde
- Stützwand
- Zaun
- Straßenablauf
- Einstiegsschacht / Entwässerungsleitung mit Fließrichtung
- Schieber für Wasserleitung
- Überflurhydrant; Unterflurhydrant
- Laubbaum; Nadelbaum
- Gebäude mit Überdachung
- Treppe
- Rampe

Kofinanziert von der Fazilität „Connecting Europe" der Europäischen Union

Unterlage 3.2.26

Genehmigungsvermerk Eisenbahn-Bundesamt

Übersichtsskizze

PfA 7.1
Offenburg
Hohberg
Hofweier
Schutterwald
Rammersweier
Elgersweier
Fessenbach
Weier
Bühl
Stadelhofen
Sulz
Ortenberg
Haslach
Gengenbach
Steinach
Wolfach
Hausach
Haslach
Fischerbach
Hornberg
Triberg
Gutach
Bad Dürrheim
Donaueschingen
Villingen-Schwenningen
Rottweil
Tuttlingen
Singen
Radolfzell
Konstanz
Bad Krozingen
Müllheim
Staufen
Freiburg
Emmendingen
Lahr
Kehl
Karlsruhe
Rastatt
Baden-Baden
Bühl
Achern
Offenburg
Gengenbach
Haslach
Haus