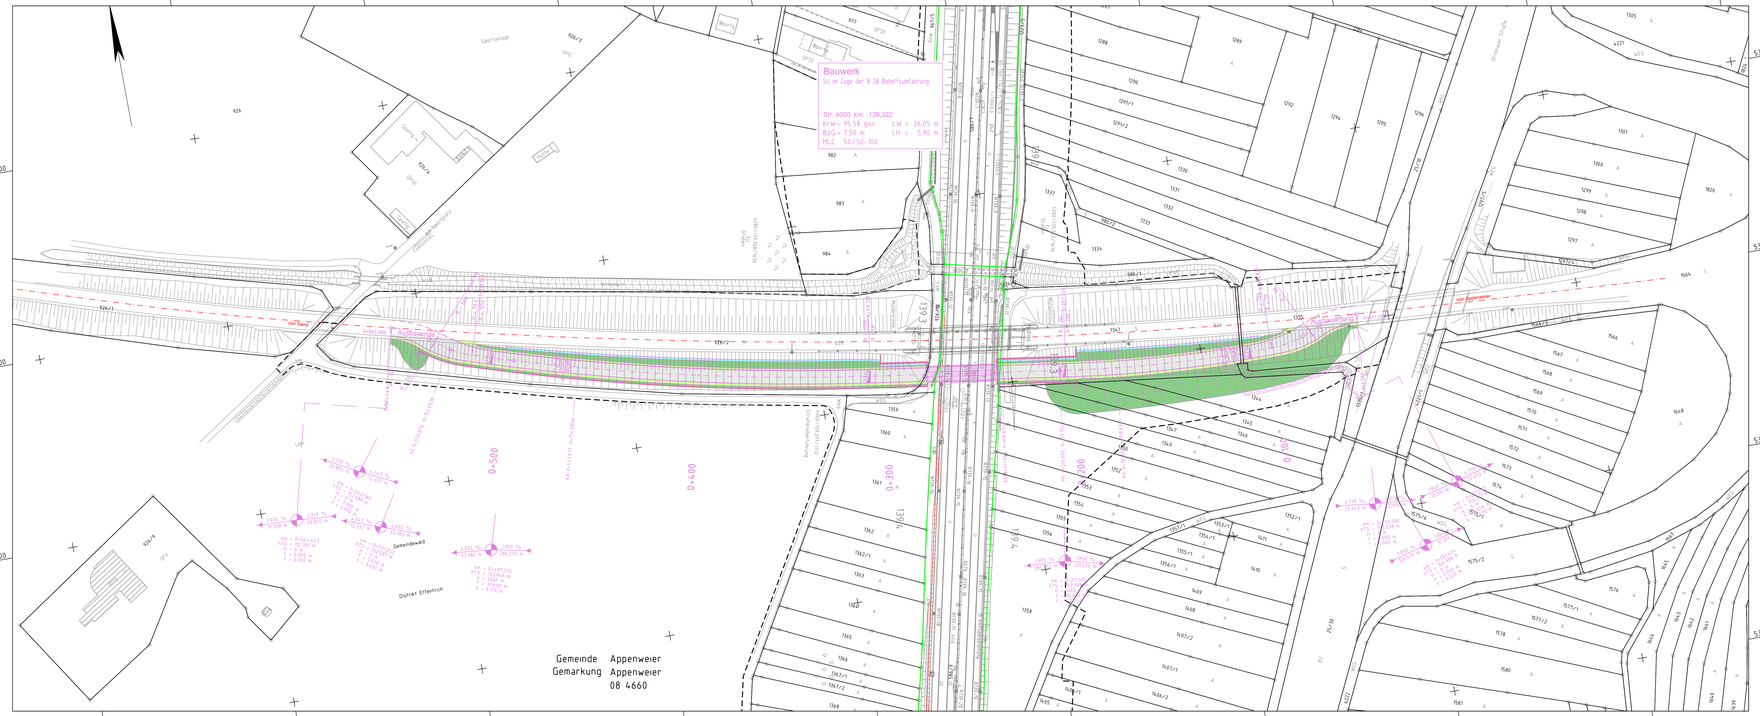
Bauwerk
SU im Zuge der B 28 Behelfsumfahrung
Str. 4000 km 139,322
Kr/ Kl = 95,58 gon LW = 36,05 m
BzG = 7,50 m LH = 5,90 m
MLC 50/50-100
Gemeinde Appenweier
Gemarkung Appenweier
08 4660
Gemeindeweg
von Bad
von Appenweier
Sportanlage
