


Genehmigungsvermerk Eisenbahn-Bundesamt

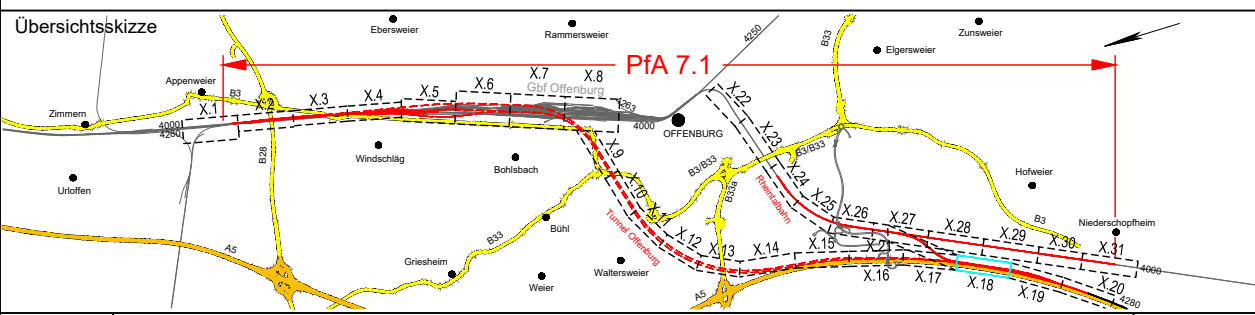

0	Ausgangsverfahren: Antragsfassung	28.03.2024
Index	Änderungen bzw. Ergänzungen	Planungsstand

Genehmigungsplanung: Unterlage für eine Entscheidung nach § 18 AEG

Vorhabenträger:		Planzeichen: GP_3-5-4_LP-0	
DB InfraGO		Projekt-Nr.: 24035	
DB InfraGO AG	Zentrale	Datum	Name
Theodor-Hauss-Allee 7		03/2024	DVa
60486 Frankfurt am Main		bearb.	03/2024
		gepr.	03/2024
			MLo

Vertreter des Vorhabenträgers:		Planverfasser:	
DB InfraGO		OBERMEYER	
DB InfraGO AG		Infrastruktur	
ABS/NBS Karlsruhe-Basel		OBERMEYER	
Schwarzwaldstraße 82		Infrastruktur GmbH & Co. KG	
76137 Karlsruhe		Hasenbergstraße 31	
		70178 Stuttgart	
		28.03.2024	
		Datum	
		Unterschrift	

Vorhaben:
 ABS/NBS Karlsruhe-Basel, StA 7, Pfa 7.1 Appenweier - Hohberg (Tunnel Offenburg)
 NBS, Strecke 4280, Appenweier bis Hohberg, km 138.500 - km 154.000
 ABS, Strecke 4000, Offenburg bis Hohberg, km 147.200 - km 154.550

Planart: LAGEPLAN GEWÄSSER
 Planinhalt: Gewässerumleitung
 Bereich Bruchgraben bis SÜ Binzbürgstraße

- Legende:**
- Bestand
 - Neubau / Änderung
 - temporäre Maßnahmen
 - Rückbau
 - äußere Grenze der vorhabenträgerigen Grundstücke
 - tangierende Planung (nachrichtliche Darstellung)
 - Planfeststellungsgrenze

(Nr.) laufende Nummer des Bauwerksverzeichnisses

- Kataster
- Kreis-/ Gemeindegrenze
 - Gemarkungsgrenze
 - Flurgrenze
 - Flurstücksgrenze
 - Zugehörigkeitshaken
 - Flurstücksnummer

Schallschutz
 Schallschutzwand mit Tür

Böschung

Entwässerungsgraben mit Fließrichtung

Versickerungsanlage (Graben, Becken, Mulde)

Mulde

Stützwand

Zaun

Straßenablauf

Einstiegsschacht / Entwässerungsleitung mit Fließrichtung

Schieber für Wasserleitung

Überflurhydrant; Unterflurhydrant


Laubbaum; Nadelbaum

Gebäude mit Überdachung

Treppe

Rampe

Querschnitte (QS) siehe
 Unterlagen 9.3.1.1 bis 9.3.1.3

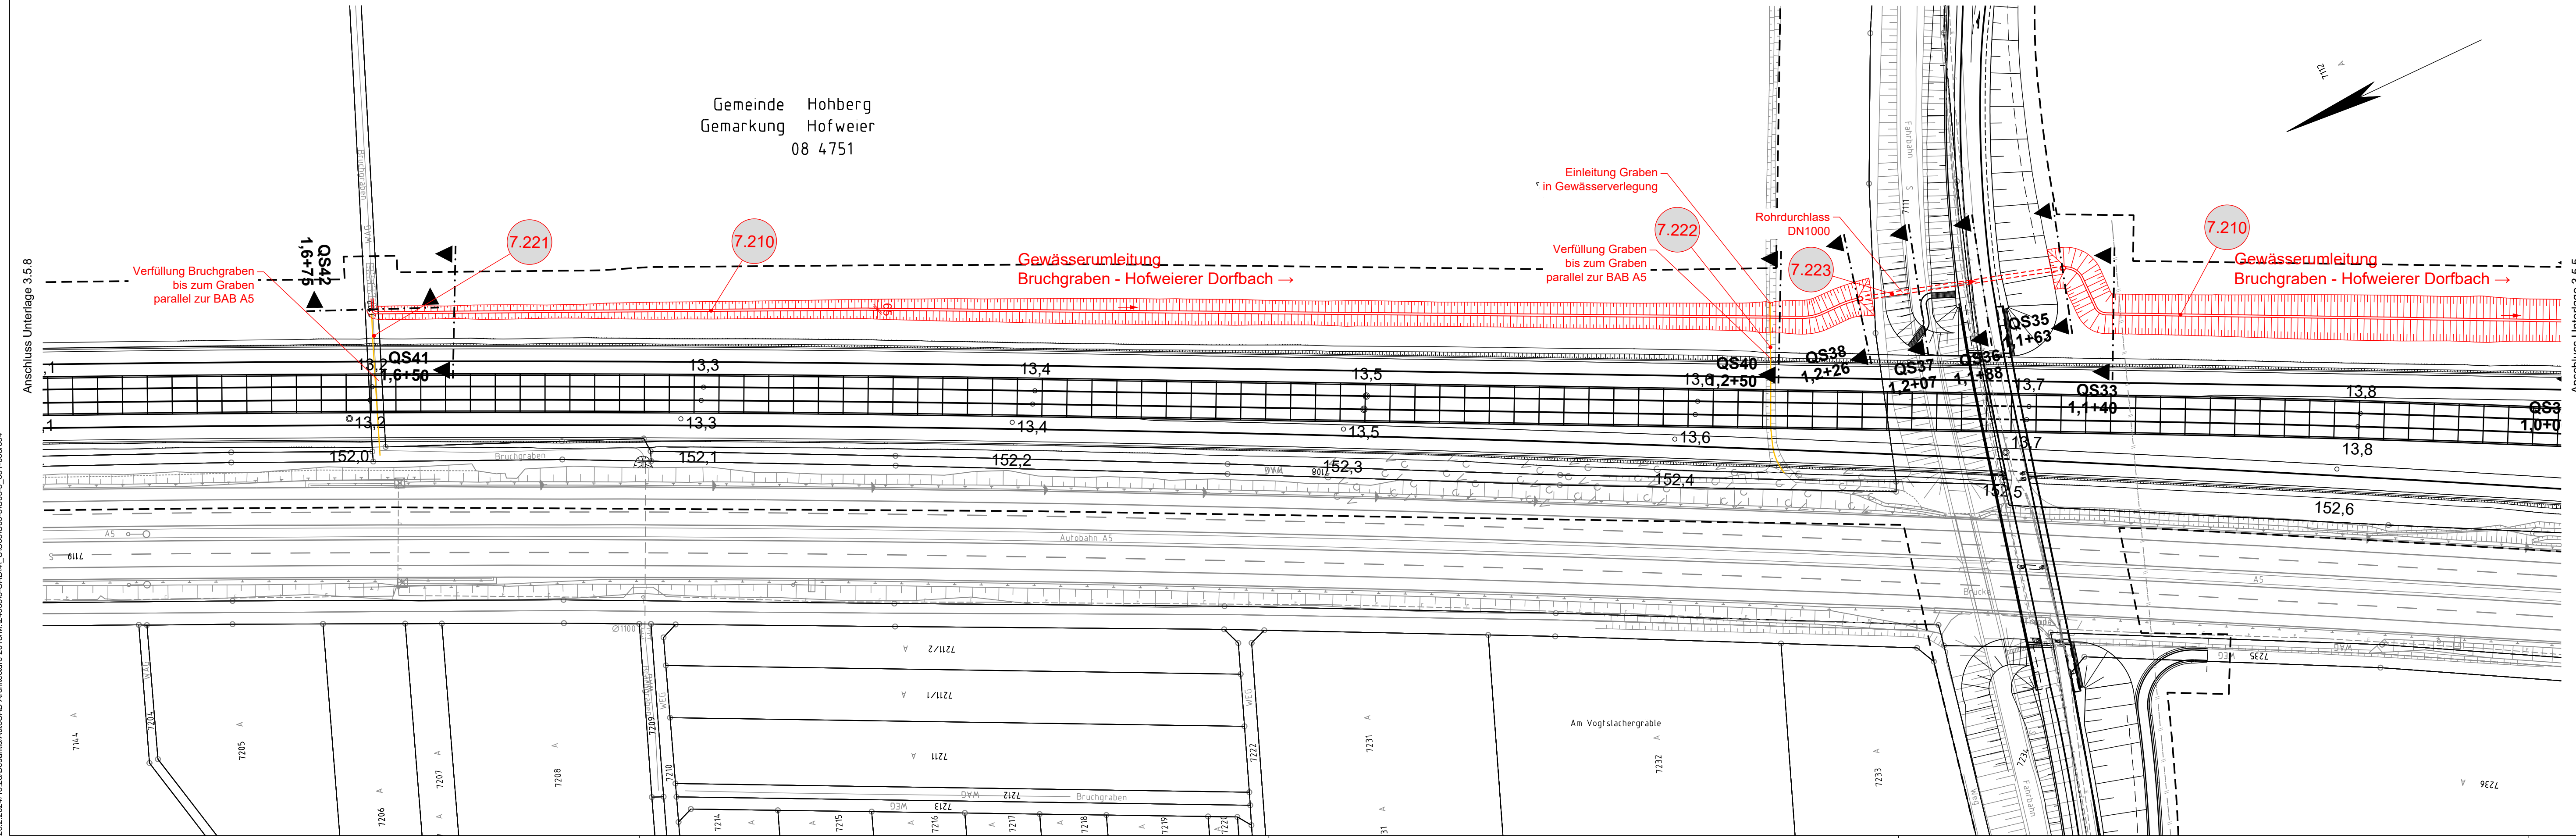

Gemeinde Hohberg
 Gemarkung Hofweier
 08 4751

Anschluss Unterlage 3.5.8

Anschluss Unterlage 3.5.5

26.2.2024 16:28 DesantisAutoCAD Architecture 2016M:1246353-CAD04_LU00U03-SU03-5_001-008004