

Gemeinde Hohberg
Gemarkung Hofweier
08 4751

Gemeinde Hohberg
Gemarkung Hofweier
08 4751

Gemeinde Hohberg
Gemarkung Hofweier
08 4751


Gemeinde Hohberg
Gemarkung Hofweier
08 4751

Gemeinde Hohberg
Gemarkung Hofweier
08 4751

Gemeinde Hohberg
Gemarkung Hofweier
08 4751

- Legende:**
- Bestand
 - äußere Grenze der vorhabenträgerigen Grundstücke
 - Planfeststellungsgrenze
 - Kreis- / Gemeindegrenze
 - Gemarkungsgrenze
 - Flurgrenze
 - Flurstücksgrenze
 - Zugehörigkeitsshaken
 - Flurstücksnummer
- Kataster**
- 19 oder 2019
- Nr.** laufende Nummer des Grunderwerbsverzeichnisses
- Erwerb
 - vorübergehende Inanspruchnahme
 - dingliche Sicherung

Das dargestellte Kataster entspricht der offiziellen Abfrage beim Landesamt für Geoinformation und Landentwicklung Baden-Württemberg (LGL) von Dezember 2019.

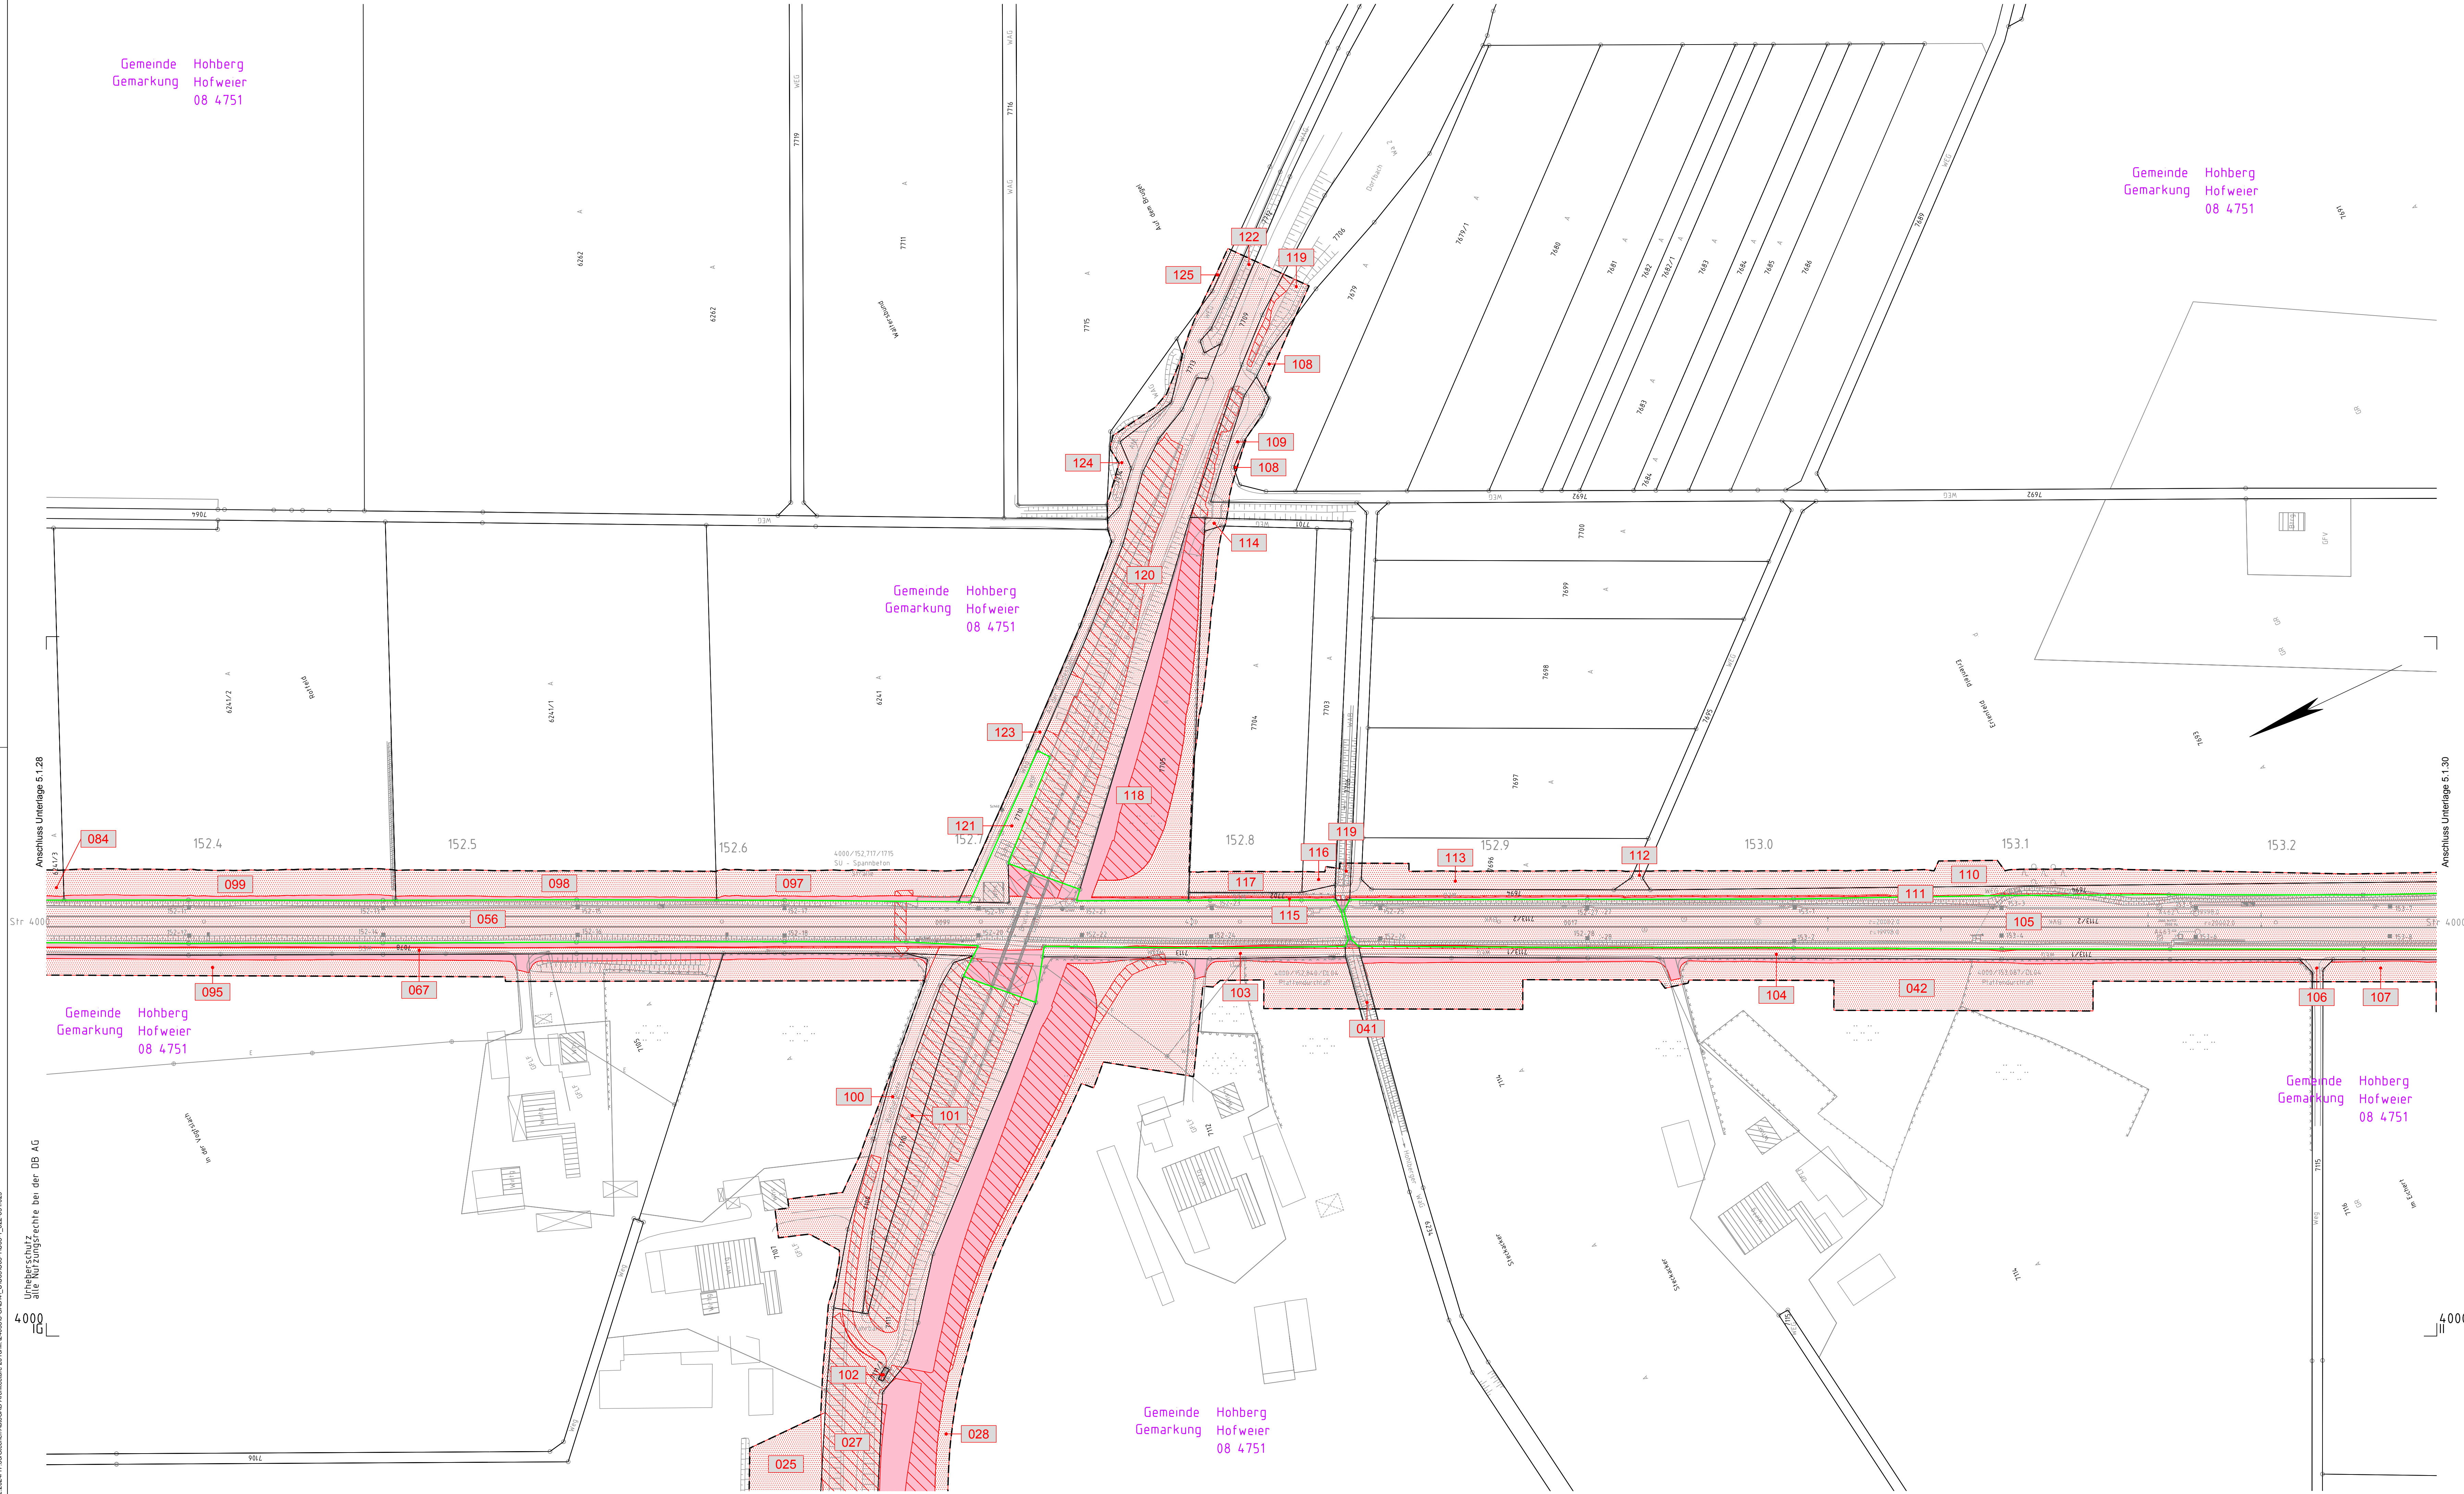

Kofinanziert von der Fazilität „Connecting Europe“ der Europäischen Union

Unterlage 5.1.29

Genehmigungsvermerk Eisenbahn-Bundesamt

Übersichtsskizze

0	Ausgangsverfahren: Antragsfassung	28.03.2024
Index	Änderungen bzw. Ergänzungen	Planungsstand

Genehmigungsplanung: Unterlage für eine Entscheidung nach § 18 AEG

Vorhabenträger: DB InfraGO DB InfraGO AG Zentrale Theodor-Heuss-Allee 7 60486 Frankfurt am Main	Planverfasser: OBERMEYER Infrastruktur OBERMEYER Infrastruktur GmbH & Co. KG Haberbergstraße 31 70178 Stuttgart Datum: 28.03.2024 Unterschrift: <i>i.v. Ruck</i>	Planzeichen: GP_5-1-29_LP-0 Projektnr.: 24035	Höhensystem: NHN (DHHN 92)
Datum: 28.03.2024 Unterschrift: <i>i.v. Ruck</i>	Datum: 28.03.2024 Unterschrift: <i>i.v. Ruck</i>	gez. 03/2024 Sul bearb. 03/2024 Eit gepr. 03/2024 Gie	Koordinatensystem: DB-REF Umrangungsplan: IVI 4000 IH Blattgröße: 1160 x 594 Maßstab: 1 : 1000

Vorhaben:
ABS/NBS Karlsruhe-Basel, SIA 7, PFA 7.1 Appenweier - Hohberg (Tunnel Offenburg)
NBS, Strecke 4280, Appenweier bis Hohberg, km 138.500 - km 154.000
ABS, Strecke 4000, Offenburg bis Hohberg, km 147.200 - km 154.550

Planart: GRUNDERWERBSPLAN
Planinhalt: Str 4000 km 152,3+39 ... km 153,2+63