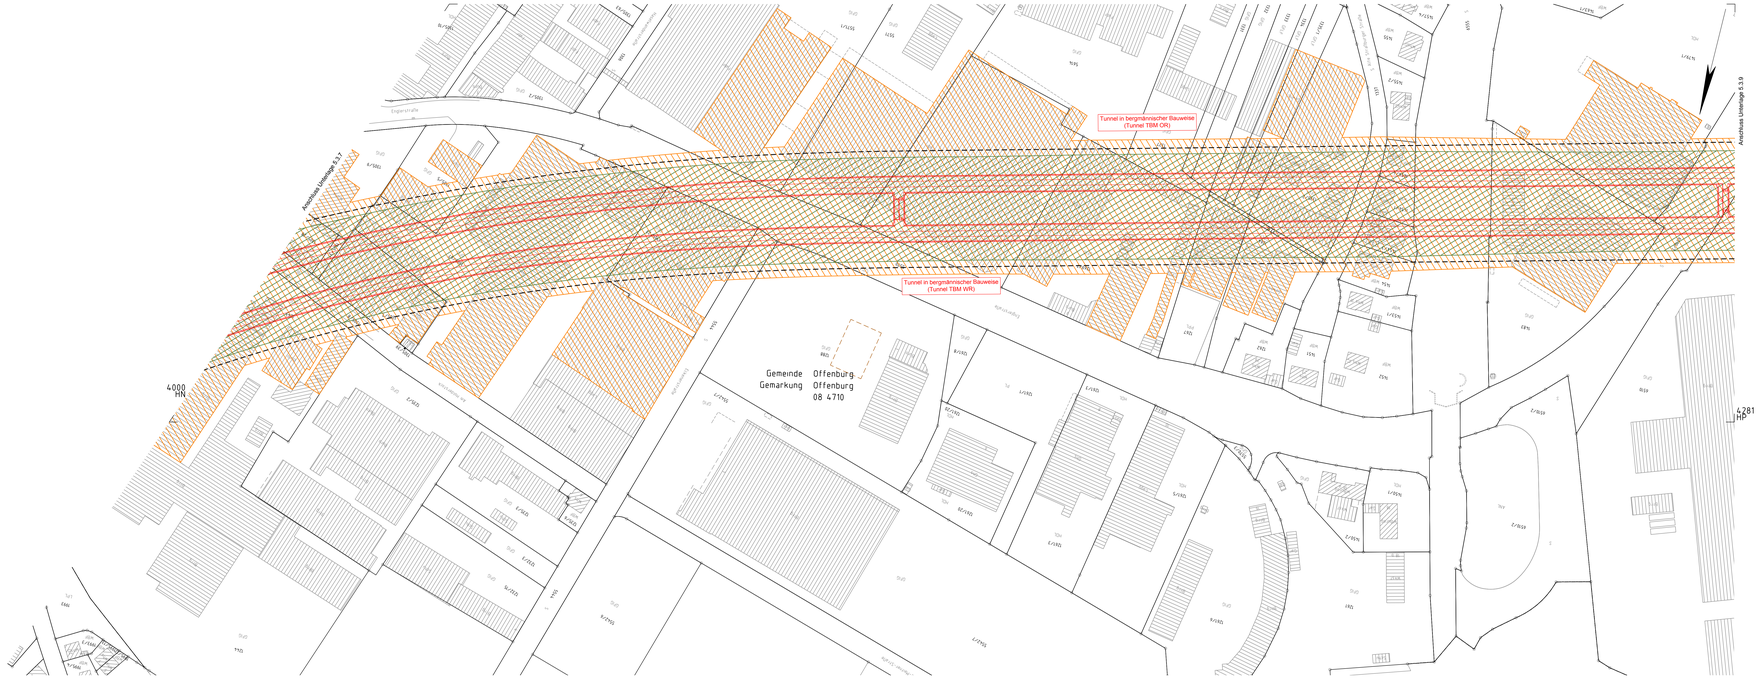

Legende:

- Bestand
- Neubau / Änderung
- äußere Grenze der vorhabenträgereigenen Grundstücke
- tangierende Planung (nachrichtliche Darstellung)
- Planfeststellungsgrenze
- Bereich, in dem eine Beweissicherung für Gebäude durchgeführt wird.
- Bereich, in dem eine Beweissicherung für befestigte Straßen und bauliche Nebenanlagen durchgeführt wird.
- Kreis-/ Gemeindegrenze
- Gemarkungsgrenze
- Flurgrenze
- Flurstücksgrenze
- Zugehörigkeitshaken
- 1/2 über 2929 Flurstücksnummer
- } Kataster
- Schallschutzwand mit Tür
- Böschung
- Gleis S-Bahn
- Gleis für Reise- und Güterzüge
- Gleis für Güterzüge
- Trafostation
- Oberleitungsmast mit/ohne Mastnummer
- Trogtrasse (Kabelkanal) mit Kabelschacht
- Entwässerungsgraben mit Fließrichtung
- Versickerungsanlage (Graben, Becken, Mulde)
- Mulde
- Stützwand
- Zaun
- Hecke gemeinschaftlich
- Leitplanke
- Straßenablauf
- Einsteigsschacht / Entwässerungsleitung mit Fließrichtung
- Lichtmast
- Schaltschrank
- Schieber für Wasserleitung
- Überflurhydrant; Unterflurhydrant
- Schrankenkasten mit Schrankenbaum
- rotes Blinklicht
- Laubbaum; Nadelbaum
- Gebäude mit Überdachung
- Treppe
- Rampe

Kofinanziert von der Fazilität „Connecting Europe" der Europäischen Union

Unterlage 5.3.8

Genehmigungsvermerk Eisenbahn-Bundesamt

Übersichtsskizze

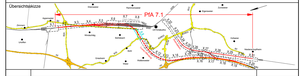
PFA 7.1
Appenweier
Offenburg
Hohberg
Durmersheim
Karlsruhe
Rastatt
Baden-Baden
Bühl
Achern
Oberkirch
Offenburg
Gengenbach
Haslach
Hausach
Hornberg
Triberg
Villingen-Schwenningen
Rottweil
Oberndorf
Tuttlingen
Donaueschingen
Singen
Radolfzell
Konstanz
Bad Bellingen
Müllheim
Freiburg
Emmendingen
Lahr
Offenburg
Kehl
Strasbourg
Rastatt
Karlsruhe
Bruchsal
Bad Schönborn
Mannheim
Heidelberg
Weinheim
Mannheim
Ludwigshafen
Speyer
Karlsruhe
Karlsruhe
Karlsruhe