


Genehmigungsvermerk Eisenbahn-Bundesamt

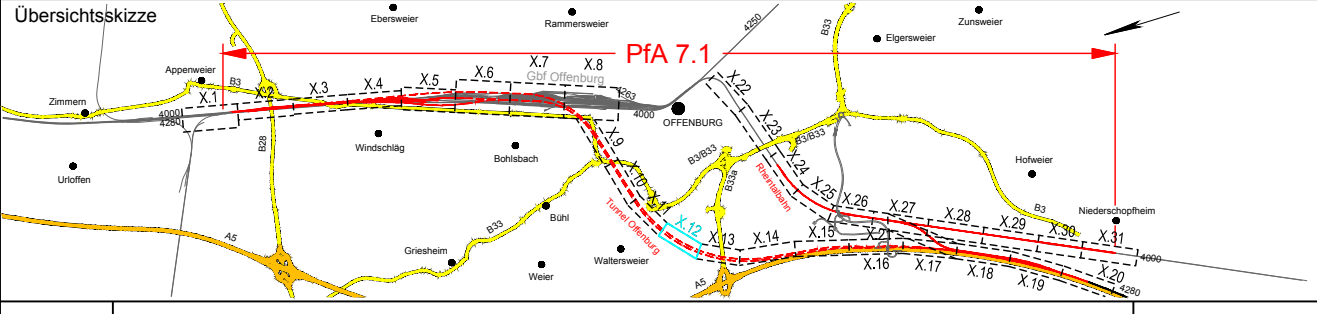


0	Ausgangsverfahren: Antragsfassung	28.03.2024
Index	Änderungen bzw. Ergänzungen	Planungsstand

Genehmigungsplanung: Unterlage für eine Entscheidung nach § 18 AEG

Vorhabenträger: DB InfraGO DB InfraGO AG Zentrale Theodor-Heuss-Allee 7 60486 Frankfurt am Main		Planzeichner: GP_5-3-11_LP-0 Projekt-Nr.: 24035	
Datum	Unterschrift	Datum	Name
03/2024		03/2024	Sul / EA
bearb.	03/2024	Ett	
gepr.	03/2024	Gis	
Vertreter des Vorhabenträgers: DB InfraGO		Planverfasser: OBERMEYER Infrastruktur OBERMEYER Infrastruktur GmbH & Co. KG Hasenbergstraße 31 70178 Stuttgart 28.03.2024 Datum	
Datum 28.03.2024 Unterschrift		Datum 28.03.2024 Unterschrift	
Vorhaben: ABS/NBS Karlsruhe-Basel, StA 7, Pfa 7.1 Appenweier - Hohberg (Tunnel Offenburg) NBS, Strecke 4280, Appenweier bis Hohberg, km 138.500 - km 154.000 ABS, Strecke 4000, Offenburg bis Hohberg, km 147.200 - km 154.550		Hoehensystem: NHN (DHHN 92) Koordinatensystem: DB-REF Ursprungsplan: - Blattgröße: 1160 x 297 Maßstab: 1 : 1000	

Planart: BEWEISSICHERUNGSPLAN
 Planinhalt: Str 4281-1 km 7,9+35 ... km 8,6+41 / Str 4281-2 km 7,9+58 ... km 8,6+53

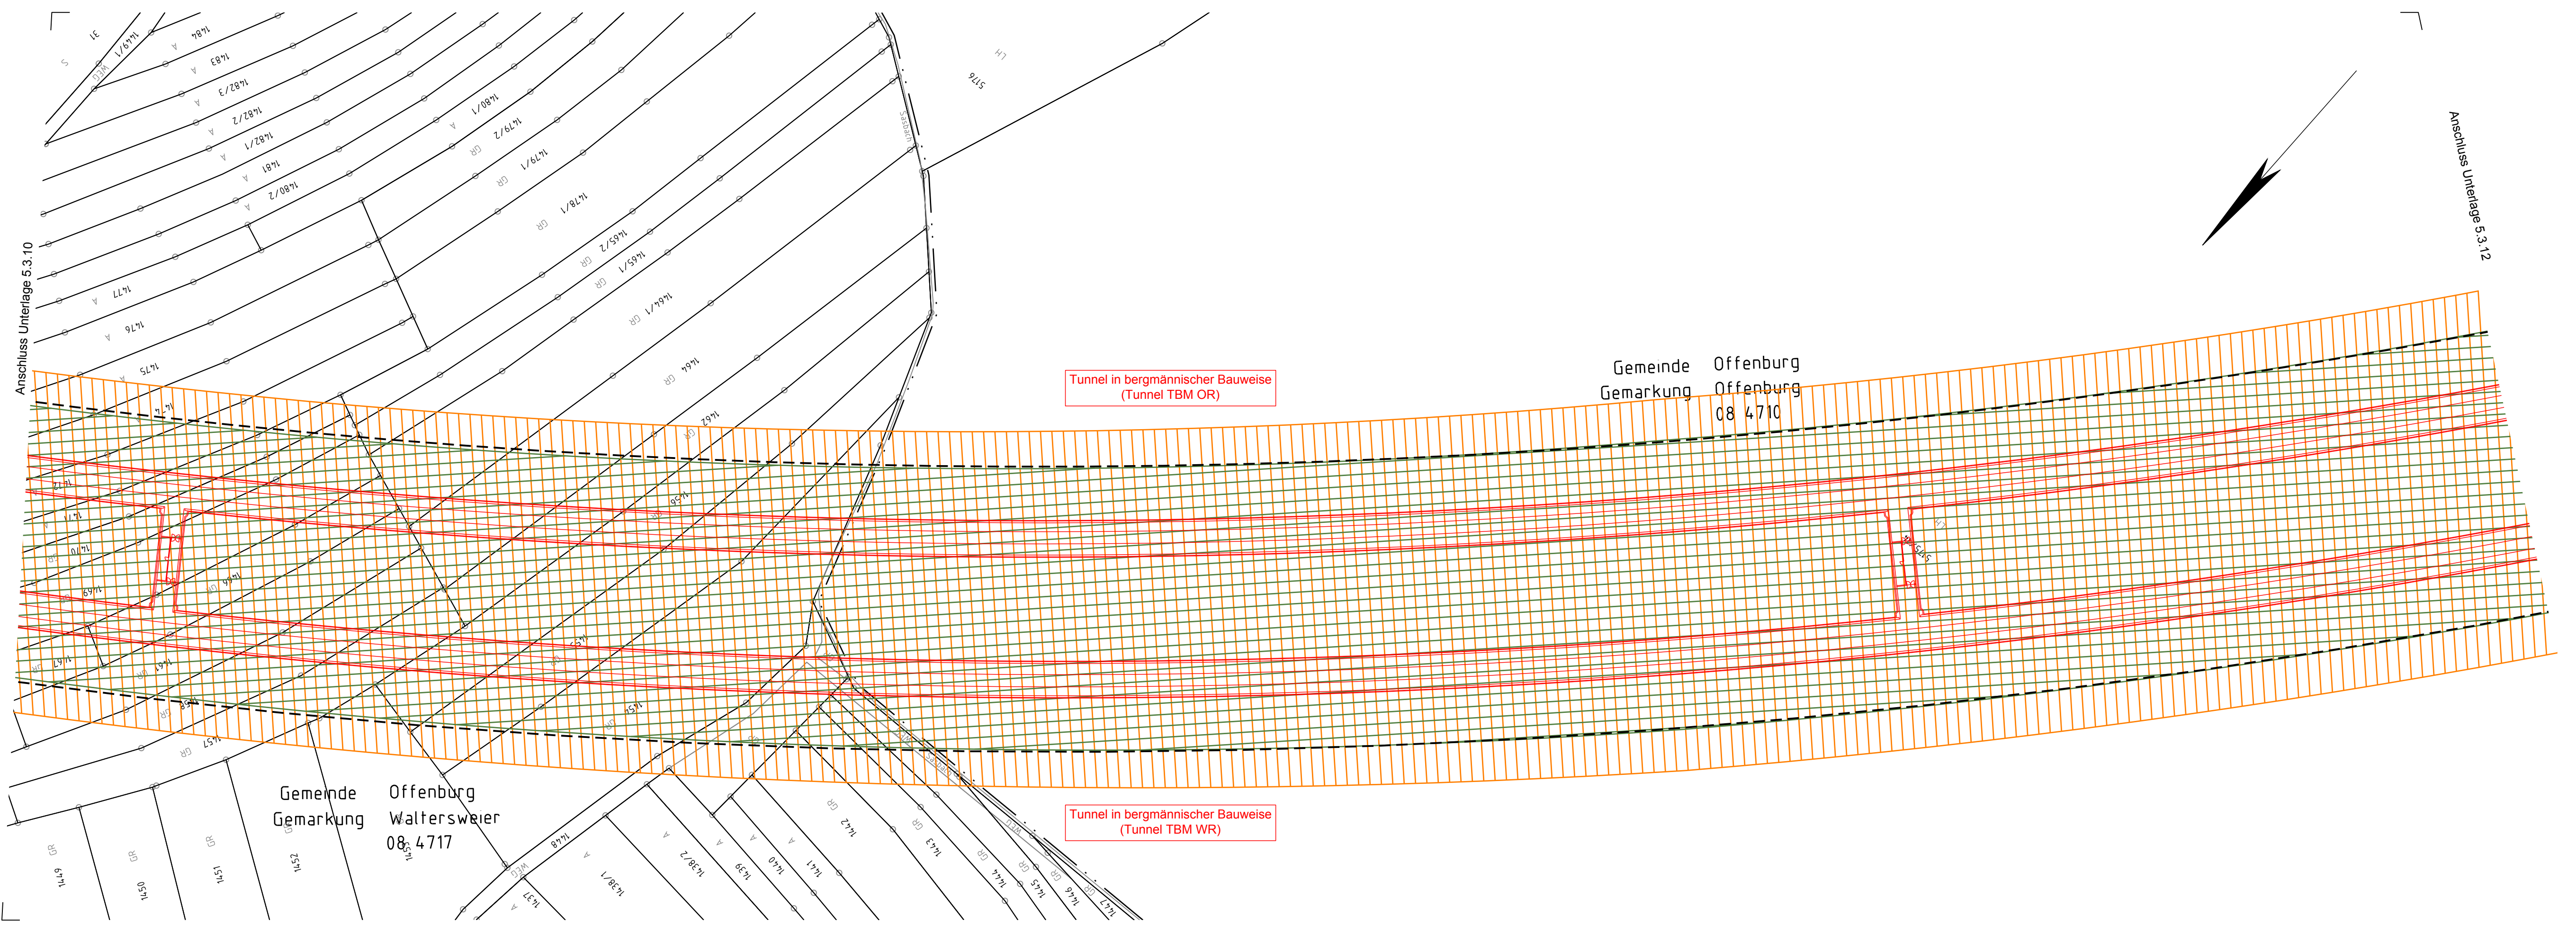

Legende:

- Bestand
- Neubau / Änderung
- äußere Grenze der vorhabenträgereigenen Grundstücke
- tangierende Planung (nachrichtliche Darstellung)
- Planfeststellungsgrenze
- Bereich, in dem eine Beweissicherung für Gebäude durchgeführt wird.
- Bereich, in dem eine Beweissicherung für befestigte Straßen und bauliche Nebenanlagen durchgeführt wird.
- Kreis-/ Gemeindegrenze
- Gemarkungsgrenze
- Flurgrenze
- Flurstücksgrenze
- Zugehörigkeitshaken
- Flurstücksnummer
- Schallschutzwand mit Tür
- Böschung
- Gleis S-Bahn
- Gleis für Reise- und Güterzüge
- Gleis für Güterzüge
- Trafostation
- Oberleitungsmast mit/ohne Mastnummer
- Trogtrasse (Kabelkanal) mit Kabelschacht
- Entwässerungsgraben mit Fließrichtung
- Versickerungsanlage (Graben, Becken, Mulde)
- Mulde
- Stützwand
- Zaun
- Hecke gemeinschaftlich
- Leitplanke
- Straßenablauf
- Einstiegschacht / Entwässerungsleitung mit Fließrichtung
- Lichtmast
- Schaltschrank
- Schieber für Wasserleitung
- Überflurhydrant; Unterflurhydrant
- Schrankenkasten mit Schrankenbaum
- rotes Blinklicht
- Laubbaum; Nadelbaum
- Gebäude mit Überdachung
- Treppe
- Rampe