Querschnitt M 1:100
km 141,8+54

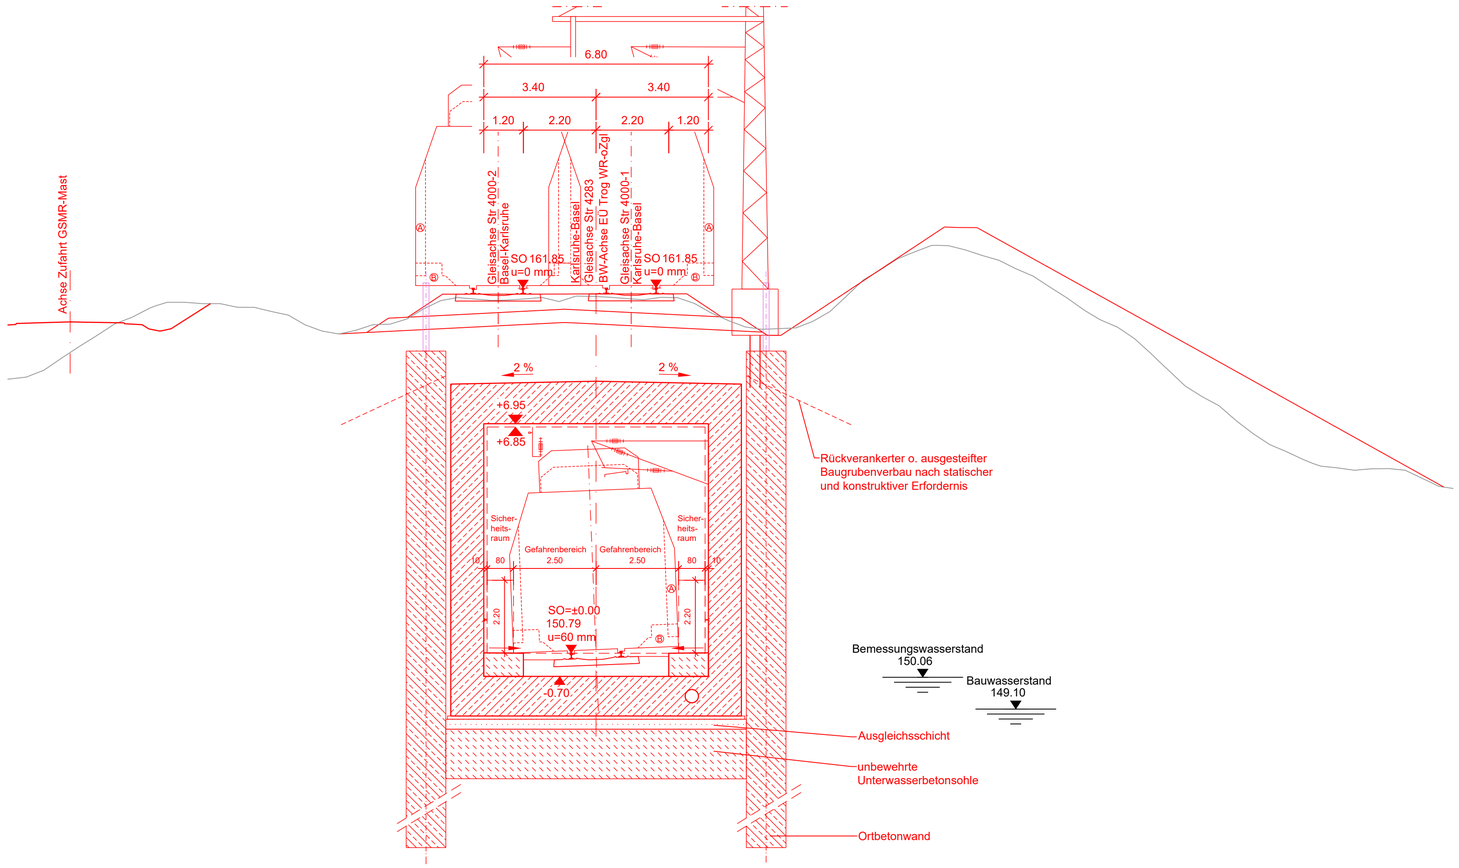

Querschnitt M 1:100
km 141,9+64

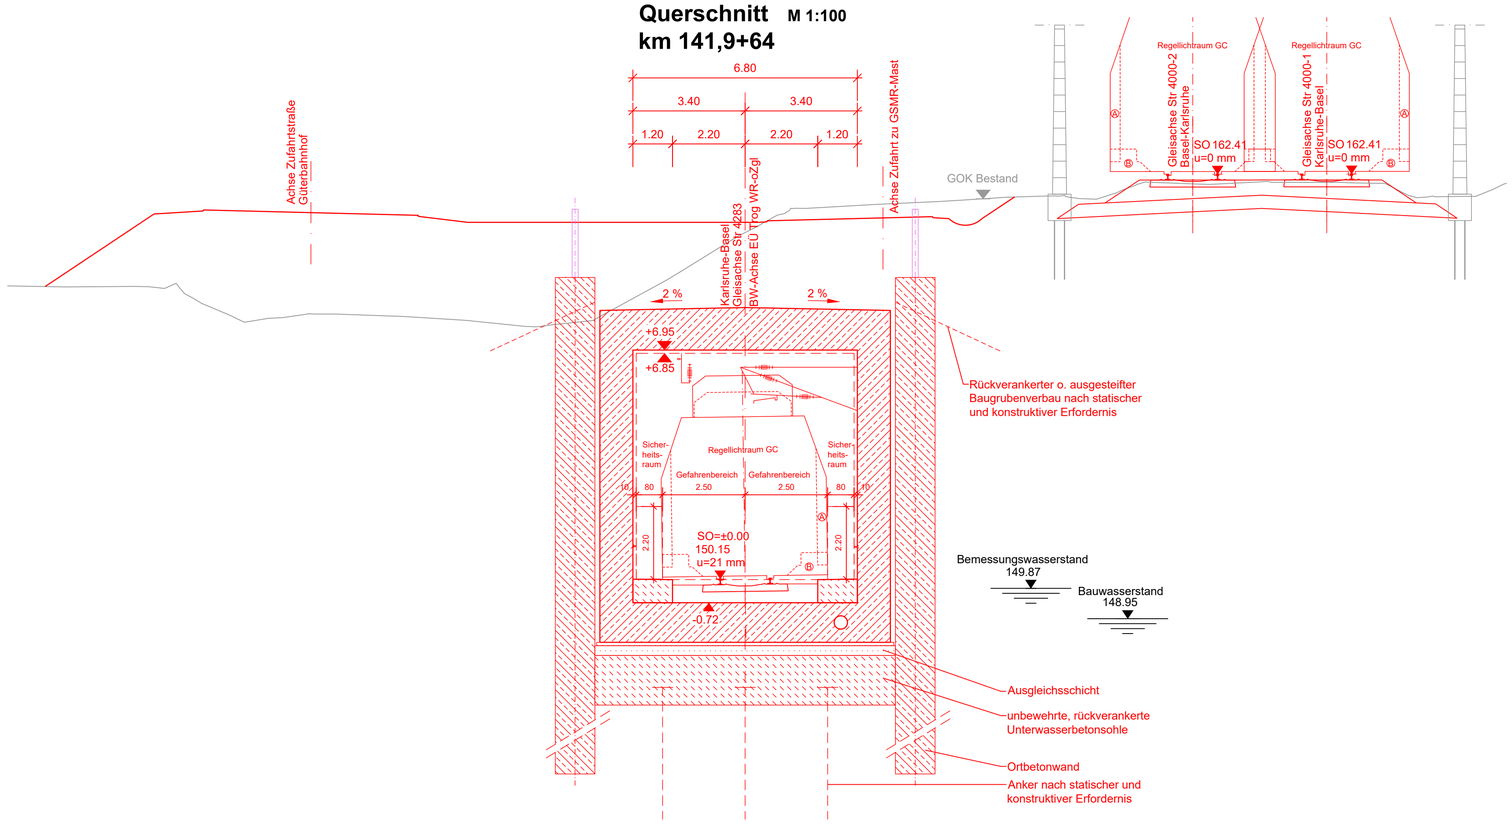

Querschnitt im
Bereich Gleisschere

Legende:

- Bestand
- Neubau / Änderung
- Baubehelf
- Rückbau
- äußere Grenze der vorhabenträgereigenen Grundstücke
- tangierende Planung (nachrichtliche Darstellung)

Kofinanziert von der Fazilität „Connecting Europe" der Europäischen Union

Unterlage 7.2.2.2

Genehmigungsvermerk Eisenbahn-Bundesamt

Übersichtsskizze

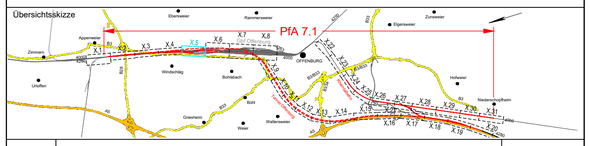
PfA 7.1
OFFENBURG
Hohberg
Niederschopfheim
Zell-Weierbach
Zell
Weierbach
Ramsteuerer
Zunsweier
Eigenweiler
Appenweier
Nordrach
Zimmern
Urloffen
Rammersweier
X.1
X.2
