



Draufsicht M 1:500

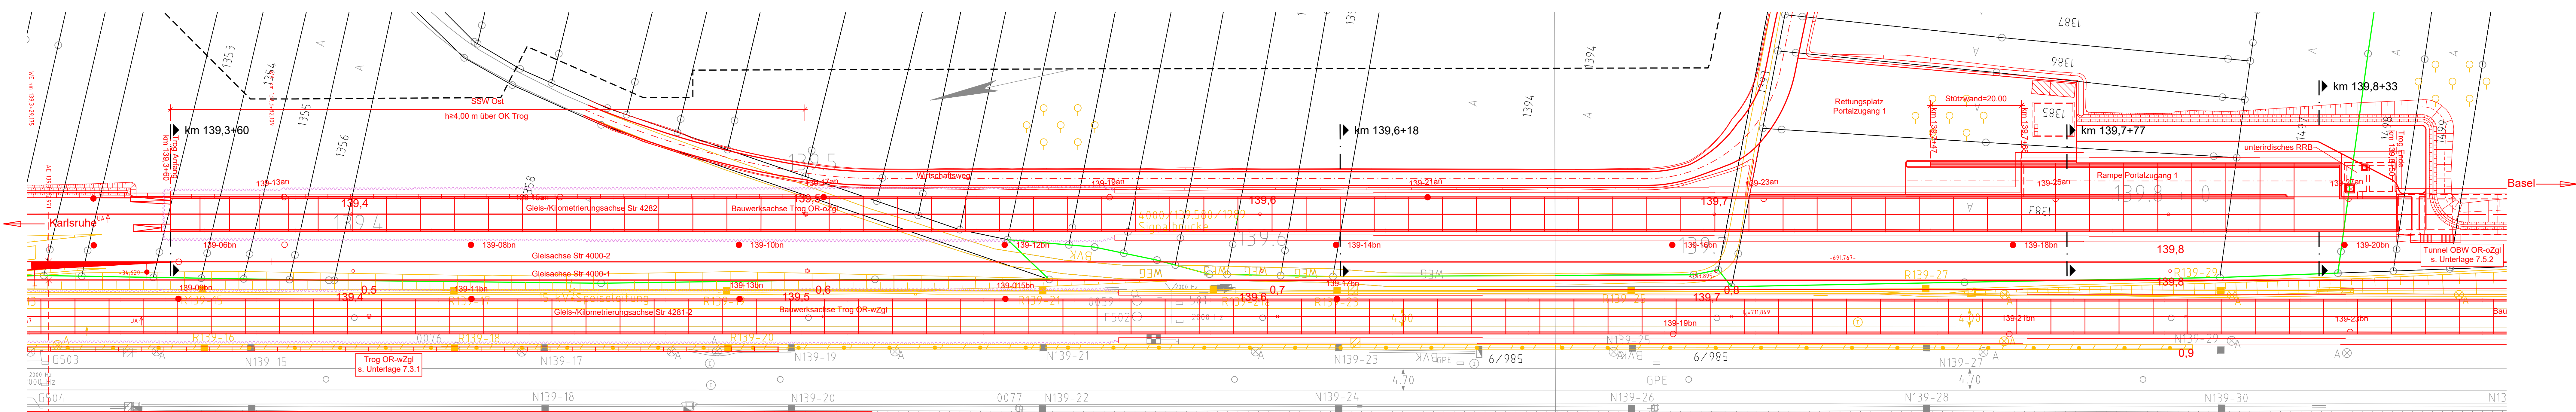

- Legende:**
- Bestand
 - Neubau / Änderung
 - Baubehelf
 - Rückbau
 - äußere Grenze der vorhabenträgereigenen Grundstücke
 - langierende Planung (nachrichtliche Darstellung)
 - Planfeststellungsgrenze
- Kataster**
- Kreis-/ Gemeindegrenze
 - Gemarkungsgrenze
 - Flurgrenze
 - Flurstücksgrenze
 - Zugehörigkeitsknoten
 - Flurstücksnummer
- Schallschutz**
- Schallschutzwand mit Tür
 - Böschung
- Gleis**
- Gleis S-Bahn
 - Gleis für Reise- und Güterzüge
 - Gleis für Güterzüge
- Trifflastion**
- Oberleitungsmast mit/ohne Mastnummer
 - Leitplanke
 - Trogrinne (Kabelkanal) mit Kabelschacht
 - Entwässerungsgraben mit Fielrichtung
 - Versickerungsanlage (Graben, Becken, Mulde)
 - Mulde
 - Stützwall
 - Zaun
 - Hecke gemeinschaftlich
 - Leitplanke
 - Straßenaufbau
 - Einleiterschacht / Entwässerungleitung mit Fielrichtung
 - Lichtmast
 - Schallschrank
 - Schieber für Wasserleitung
 - Überflurhydrant; Unterflurhydrant
 - Schrankenkasten mit Schrankenbaum
 - rotes Blinklicht
 - Laubbaum; Nadelbaum
 - Gebäude mit Überdachung
 - Treppe
 - Rampe

Längsschnitt Trog OR-oZgl in Bauwerksachse M 1:500

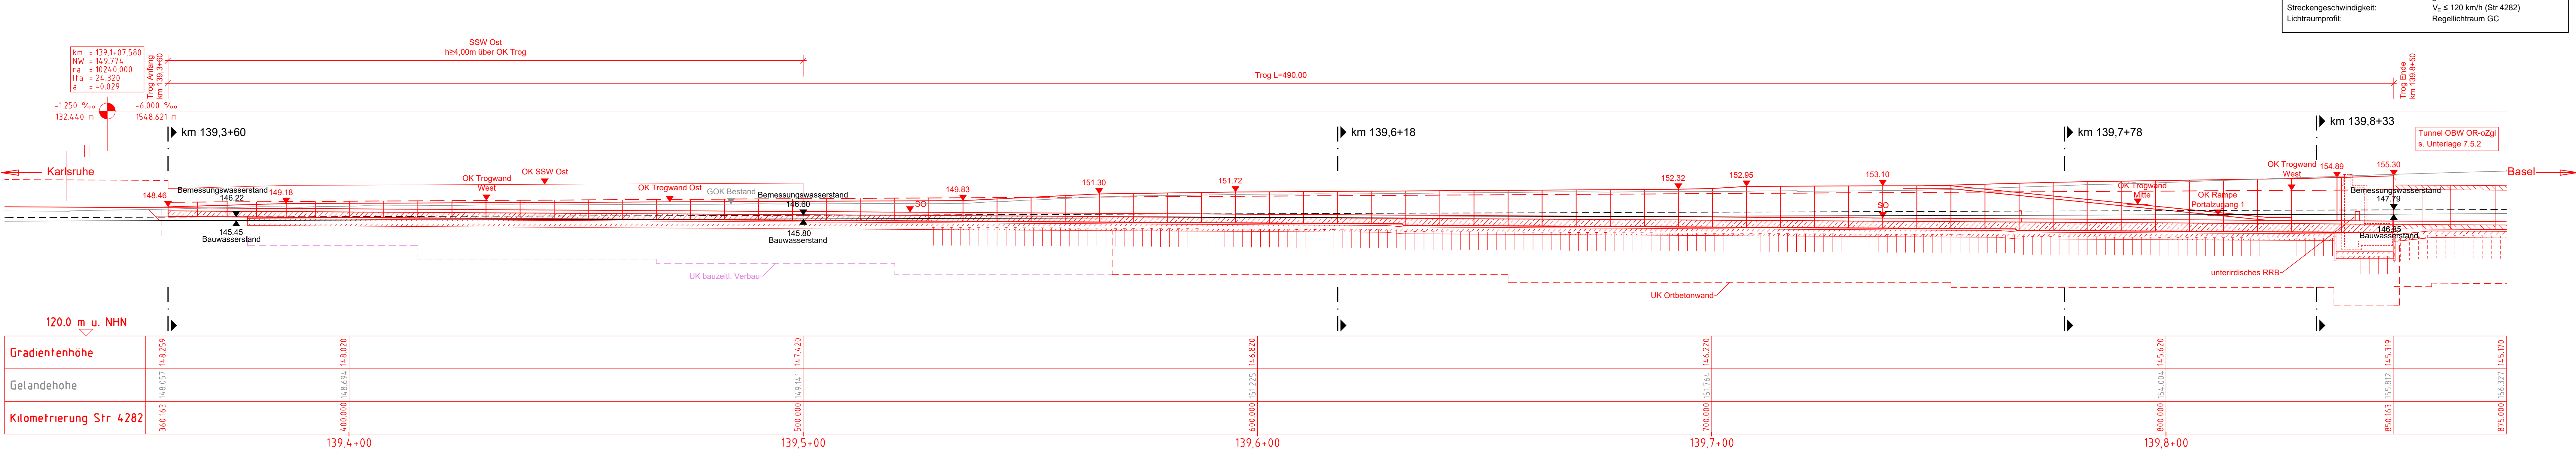

Bauwerksdaten Trog

Bauart: Stahlbeton
 Gesamtlänge: 490,00 m
 Lichte Weite: 6,80 - 14,25 m

Allgemeine Angaben

Lastbild: LM 71, SW/0, α = 1,21
 gem. DIN EN 1991-2
 Streckengeschwindigkeit: V_g ≤ 120 km/h (Str 4282)
 Lichttraumprofil: Regellichtraum GC

Genehmigungsmerk Eisenbahn-Bundesamt

Übersichtsplan

0	Ausgangsverfahren: Antragsfassung	28.03.2024
Index	Änderungen bzw. Ergänzungen	Planungsstand

Genehmigungsplanung: Unterlage für eine Entscheidung nach § 18 AEG

Vorhabenträger:	DB InfraGO	Planzeichn.: GP_7-3-2-1_BW-0
DB InfraGO AG	Zentrale	Projekt-Nr.: Z4035
Theodor-Heuss-Allee 7	60486 Frankfurt am Main	Datum: 03/2024
Datum: 03/2024	Umschiff	Name: MMD
Vorhaben des Vorhabenträgers:	DB InfraGO	bearb.: 03/2024
DB InfraGO AG	Infrastruktur	gepr.: 03/2024
ABS/NBS Karlsruhe-Basel	OBERMEYER	WAL
Schwarzwaldstraße 52	Infrastruktur GmbH & Co. KG	
76137 Karlsruhe	Hohenbergstraße 31	
Datum: 28.03.2024	70178 Stuttgart	
Umschiff	Datum: 28.03.2024	
Vorhaben:	Umschiff	
ABS/NBS Karlsruhe-Basel, SIA 7, PFA 7.1 Appenweier - Hohberg (Tunnel Offenburg)		
NBS, Strecke 4280, Appenweier bis Hohberg, km 138.500 - km 154.000		
ABS, Strecke 4000, Offenburg bis Hohberg, km 147.200 - km 154.550		

Planart: Draufsicht und Längsschnitt

Planinhalt: Trog OR-oZgl Str 4282 km 139,3+60 bis 139,8+50