



Draufsicht M 1:500

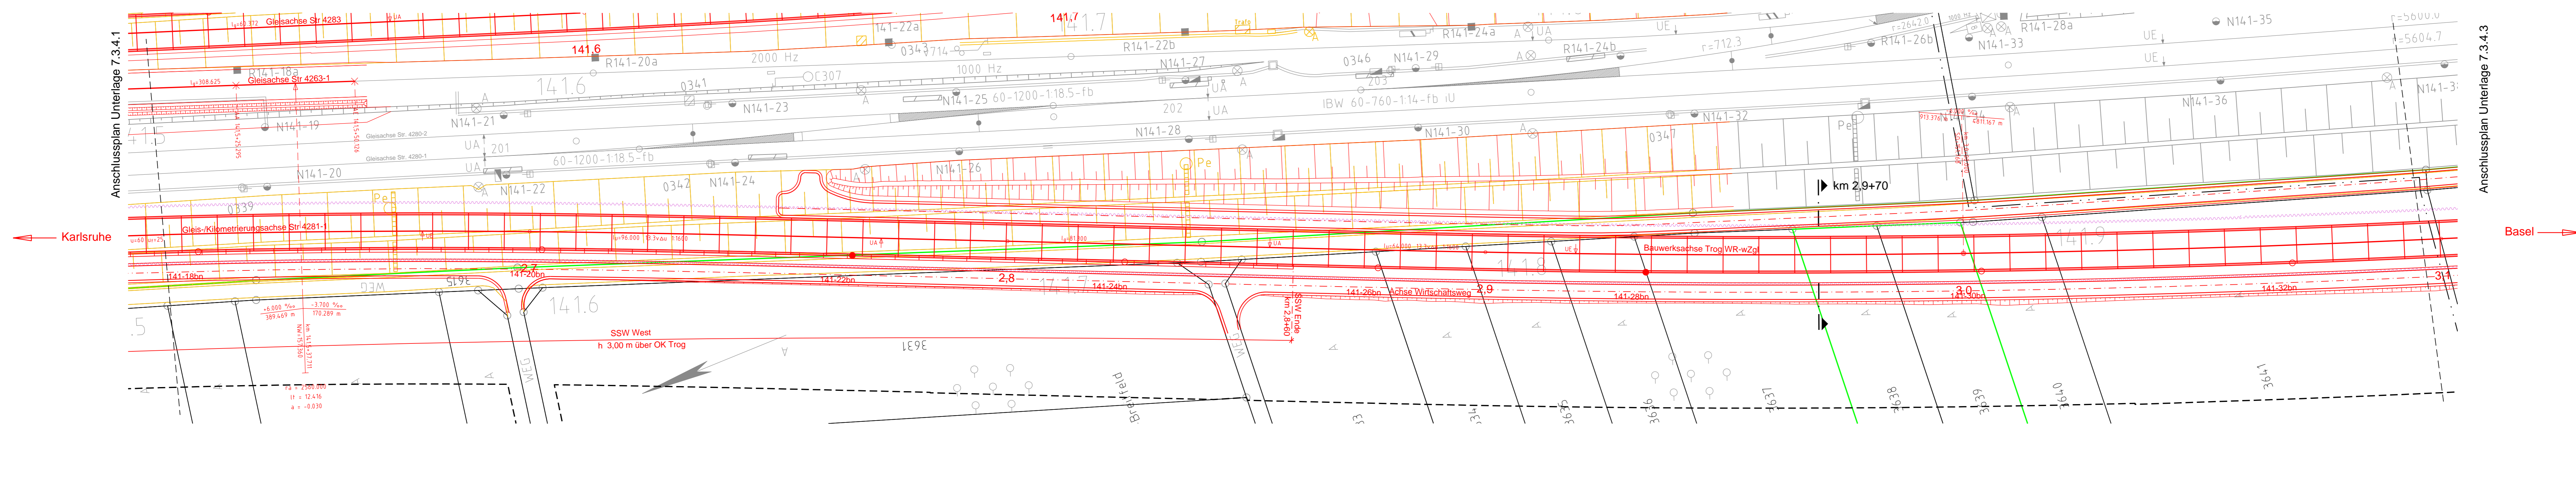

- Legende:**
- Bestand
 - Neubau / Änderung
 - Baubehelf
 - Rückbau
 - äußere Grenze der vorhabenträgereigenen Grundstücke
 - tangierende Planung (nachrichtliche Darstellung)
 - Planfeststellungsgrenze
- Kataster**
- Kreis-/Gemeindegrenze
 - Gemarkungsgrenze
 - Flurgrenze
 - Flurstücksgrenze
 - Zugehörigkeitshaken
 - Flurstücksnummer
- Schallschutzwand mit Tür
 - Böschung
 - Gleis S-Bahn
 - Gleis für Reise- und Güterzüge
 - Gleis für Güterzüge
 - Tralostation
 - Überleitungsmast mit/ohne Mastnummer
 - Trogtrasse (Kabelkanal) mit Kabelschacht
 - Entwässerungsgraben mit Fieflrichtung
 - Versickerungsanlage (Graben, Becken, Mulde)
 - Mulde
 - Stützwand
 - Zaun
 - Hecke gemeinschaftlich
 - Leitplan
 - Straßenablauf
 - Einstiegsschacht / Entwässerungsleitung mit Fieflrichtung
 - Lichtmast
 - Schallschrank
 - Schieber für Wasserleitung
 - Überflurhydrant; Unterflurhydrant
 - Schrankenkasten mit Schrankenbaum
 - rotes Blinklicht
 - Laubbaum; Nadelbaum
 - Gebäude mit Überdachung
 - Treppe
 - Rampe

Längsschnitt Trog WR-wZgl M 1:500 in Bauwerksachse

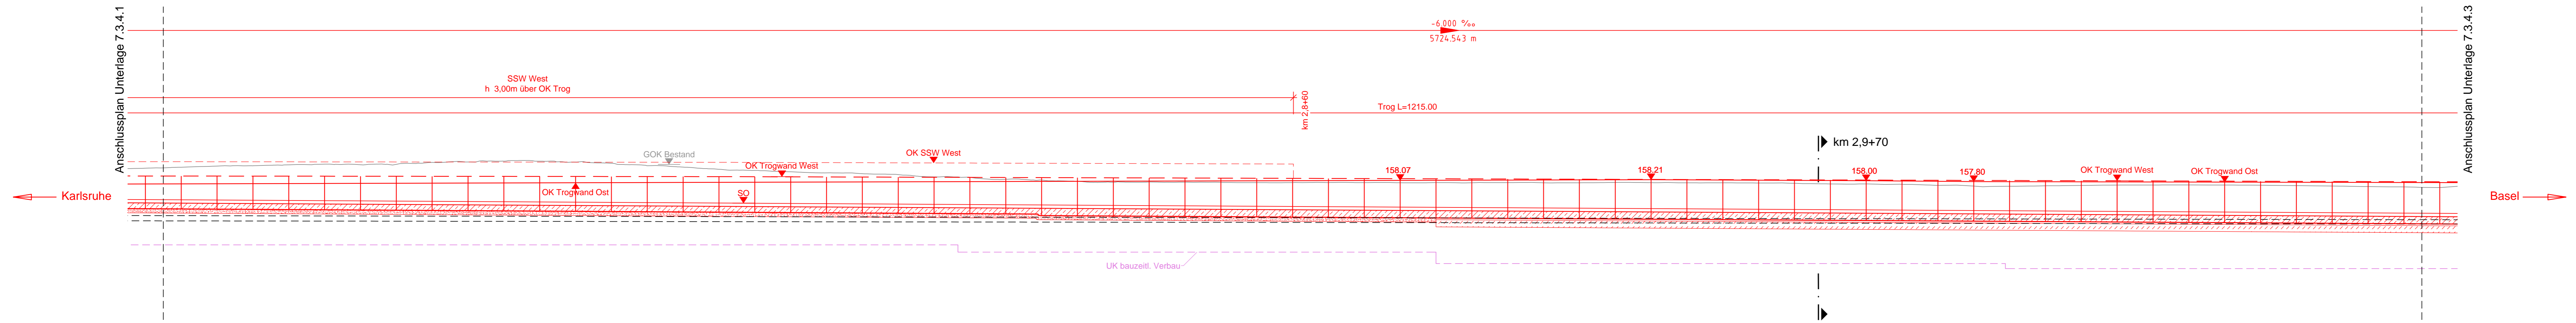

Station	Gradienten	Gelände	Kilometrierung
2,7+00	153,568	156,226	4281-1
2,8+00	152,968	155,313	
2,9+00	151,768	154,000	
3,0+00	151,168	153,300	
3,1+00	151,168	153,300	

Unterlage 7.3.4.2

Kofinanzierung von der Fazilität „Connecting Europe“ der Europäischen Union

Genehmigungsmerkmal Eisenbahn-Bundesamt

Übersichtsskizze

0	Ausgangsverfahren: Antragsfassung	23.05.2024
Index	Änderungen bzw. Ergänzungen	Planungsstand

Genehmigungsplanung: Unterlage für eine Entscheidung nach § 18 AEG

Vorbereitender:	DB InfraGO	Planzeichner:	GP 7-3-4-2_BW-0
DB InfraGO AG	Zentrale	Projektnr.:	2405
Theodor-Heuss-Allee 7	60488 Frankfurt am Main	gep.	03/2024
Datum:	Unterschrift:	berh.	03/2024
DB InfraGO AG	Infrastruktur	gep.	03/2024
ABS/NBS Karlsruhe-Basel	OBERMEYER	Hörsystem:	NHN (DHHN 92)
Schwarzenbühlstraße 82	Infrastruktur GmbH & Co. KG	Koordinatensystem:	DB-REF
76137 Karlsruhe	Hohenbergstraße 31	Ursprungsplan:	IV 4000 HK
Datum:	Unterschrift:	Blattgröße:	1350 x 594
23.05.2024	U. K. K.	Maßstab:	1:500

Vorhaben:
ABS/NBS Karlsruhe-Basel, StIA 7, PIA 7.1 Appenweier - Hohberg (Tunnel Offenburg)
NBS, Strecke 4280, Appenweier bis Hohberg, km 138.500 - km 154.000
ABS, Strecke 4000, Offenburg bis Hohberg, km 147.200 - km 154.500

Planart:
Draufsicht und Längsschnitt

Planinhalt:
Trog WR-wZgl
Str 4281-1 km 2,1+85 bis 3,6+00, Teil 2