


Draufsicht M 1:500



- Legende:**
- Bestand
  - Neubau / Änderung
  - Baubehelf
  - Rückbau
  - äußere Grenze der vorhabensträgerigen Grundstücke
  - tangierende Planung (nachrichtliche Darstellung)
  - Planfeststellungsgrenze
  - Kreis- / Gemeindegrenze
  - Gemarkungsgrenze
  - Flurgrenze
  - Flurstücksgrenze
  - Zugehörigkeitshaken
  - Flurstücksnummer
  - Schallschutz
  - Schallschutzwand mit Tür
  - Böschung
  - Gleis S-Bahn
  - Gleis für Reise- und Güterzüge
  - Gleis für Güterzüge
  - Trafostation
  - Oberleitungsmast mit/ohne Mastnummer
  - Trogtrasse (Kabelkanal) mit Kabelschacht
  - Entwässerungsgraben mit Fließrichtung
  - Verankerungsanlage (Graben, Becken, Mulde)
  - Mulde
  - Stützwand
  - Zaun
  - Hecke gemeinschaftlich
  - Leitplanke
  - Straßenablauf
  - Einstiegsschacht / Entwässerungsleitung mit Fließrichtung
  - Lichtmast
  - Schaltschrank
  - Schieber für Wasserleitung
  - Überflurhydrant; Unterflurhydrant
  - Schrankenkasten mit Schrankenbaum
  - rotes Blinklicht
  - Laubbaum; Nadelbaum
  - Gebäude mit Überdachung
  - Treppe
  - Rampe

Längsschnitt Trog WR-wZgl M 1:500 in Bauwerksachse

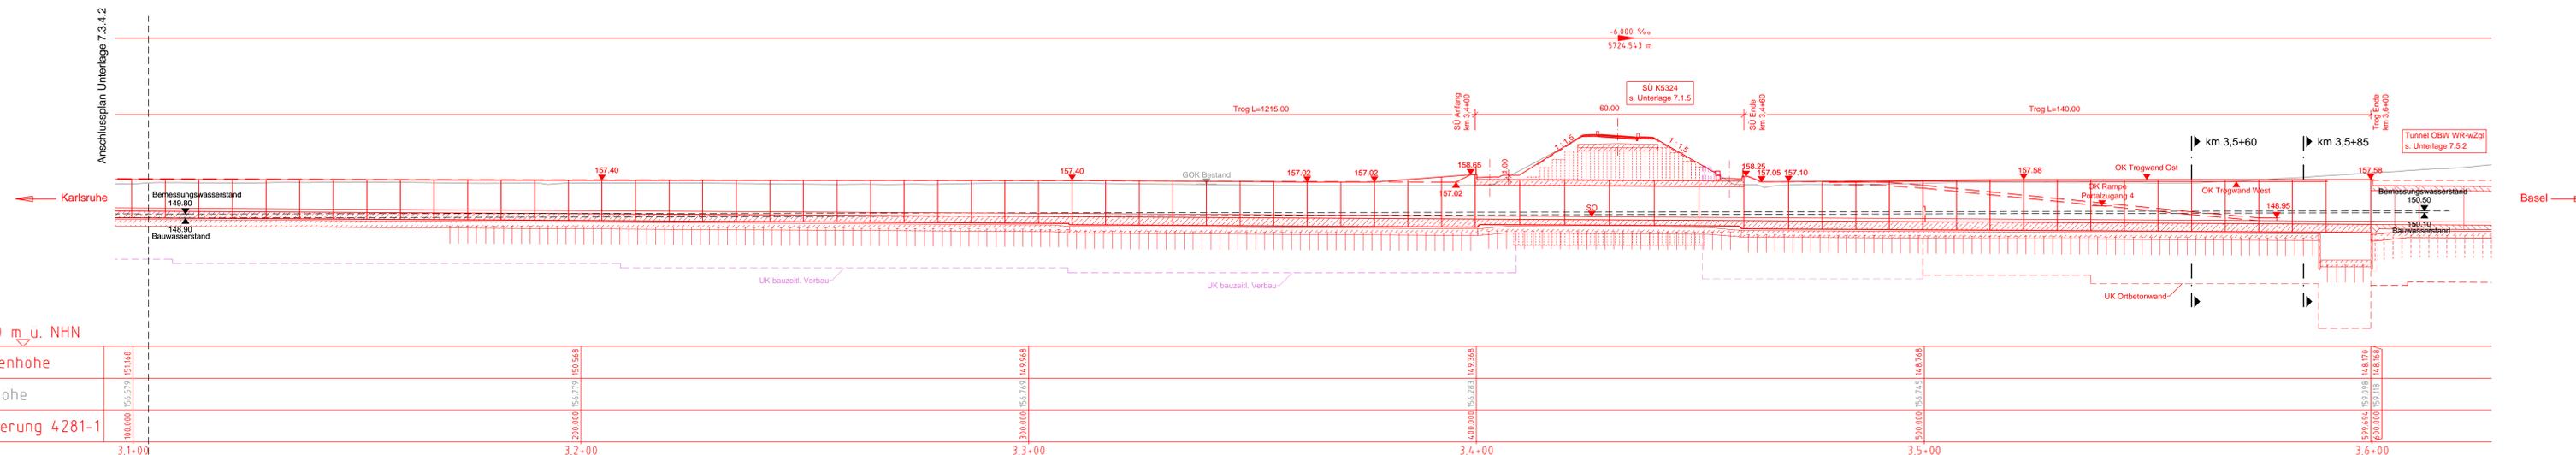

120.0 m u. NHN

Stationierung	Gradienten	Gelände	Kilometrierung

Genehmigungsplan: Unterlage für eine Entscheidung nach § 18 AEG

Vorhaben: DB InfraGO AG, ABS/NBS Karlsruhe-Basel, SIA 7, PIA 7.1 Appenweier - Hohberg (Tunnel Offenburg)

Plan: Draufsicht und Längsschnitt

Planmaß: Trog WR-wZgl Str 4281-1 km 2,1+85 bis 3,6+00, Teil 3












