



Draufsicht M 1:500

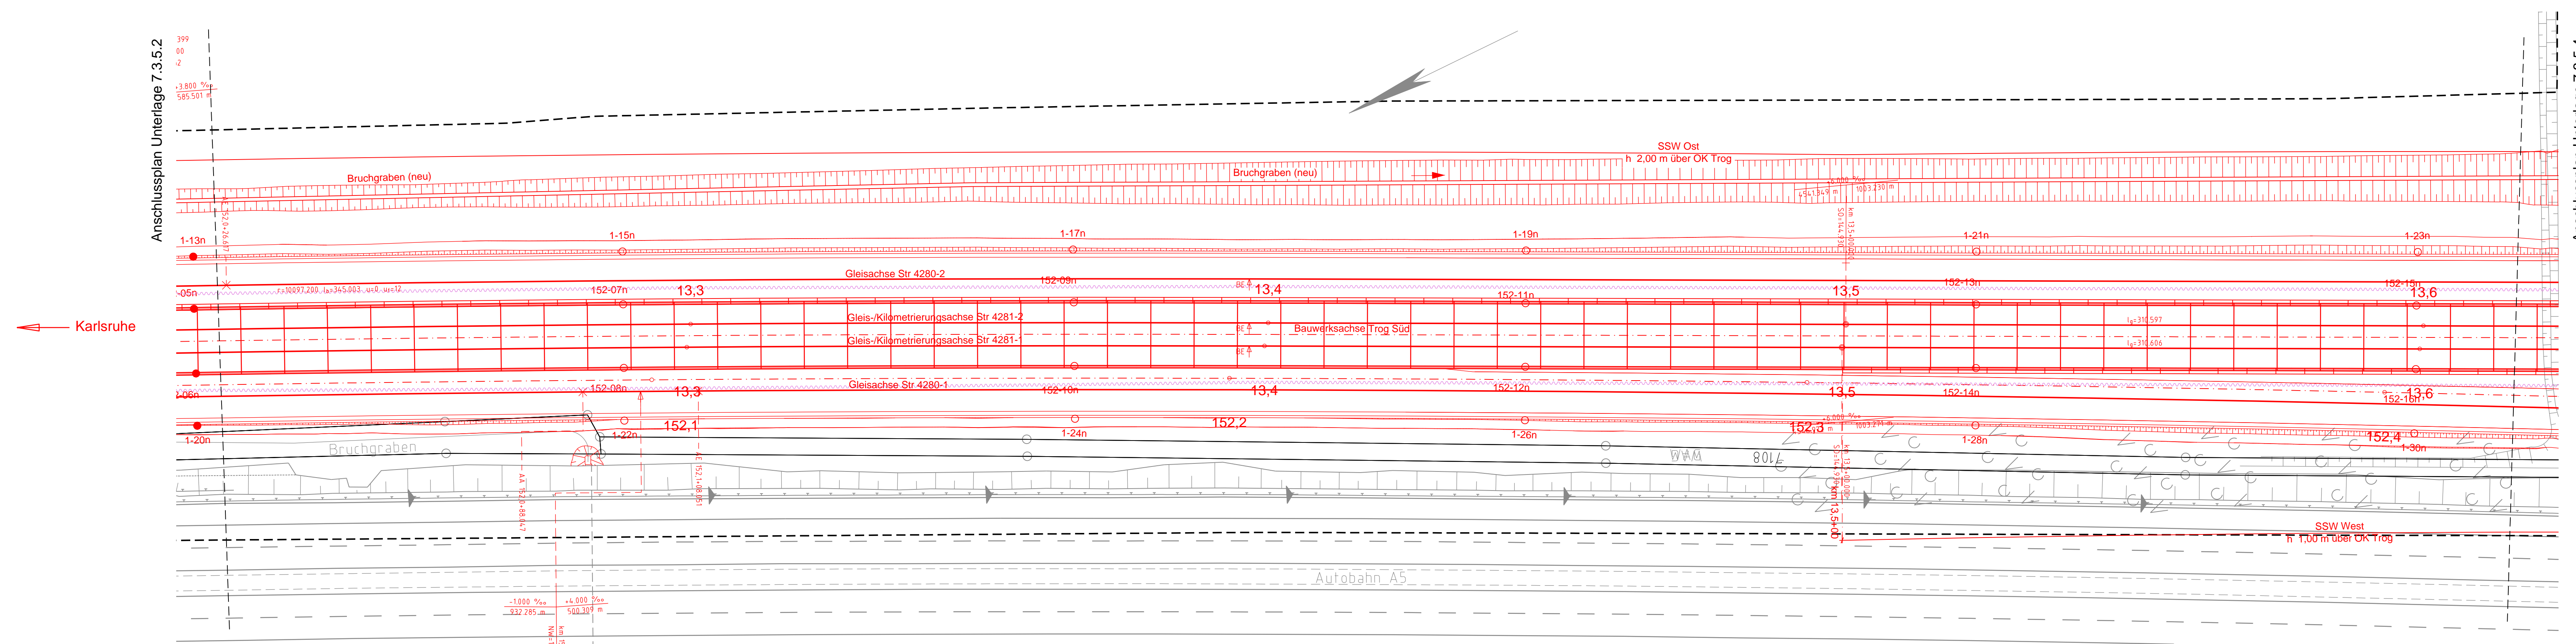

- Legende:**
- Bestand
 - Neubau / Änderung
 - Baubehelf
 - Rückbau
 - äußere Grenze der vorhabenträgerigen Grundstücke
 - tangierende Planung (nachrichtliche Darstellung)
 - Planfeststellungsgrenze
- Kataster**
- Kreis-/Gemeindegrenze
 - Gemarkungsgrenze
 - Flurgrenze
 - Flurstücksgrenze
 - Zugehörigkeitshaken
 - Flurstücksnummer
- Schallschutz
 - Böschung
 - Gleis S-Bahn
 - Gleis für Reise- und Güterzüge
 - Gleis für Güterzüge
 - Trafostation
 - Oberleitungsast mit/ohne Mastnummer
 - Trogtrasse (Kabelkanal) mit Kabelschacht
 - Entwässerungsgraben mit Fließrichtung
 - Versickerungsanlage (Graben, Becken, Mulde)
 - Mulde
 - Stützwand
 - Zaun
 - Hecke gemeinschaftlich
 - Leitplanke
 - Straßenablauf
 - Einsteigsschicht / Entwässerungsleitung mit Fließrichtung
 - Lichtmast
 - Schaltschrank
 - Schieber für Wasserleitung
 - Überflurhydrant; Unterflurhydrant
 - Schrankenkasten mit Schrankenbaum
 - rotes Blinklicht
 - Laubbaum; Nadelbaum
 - Gebäude mit Überdachung
 - Treppe
 - Rampe

**Längsschnitt Trog Süd M 1:500
in Bauwerksachse**

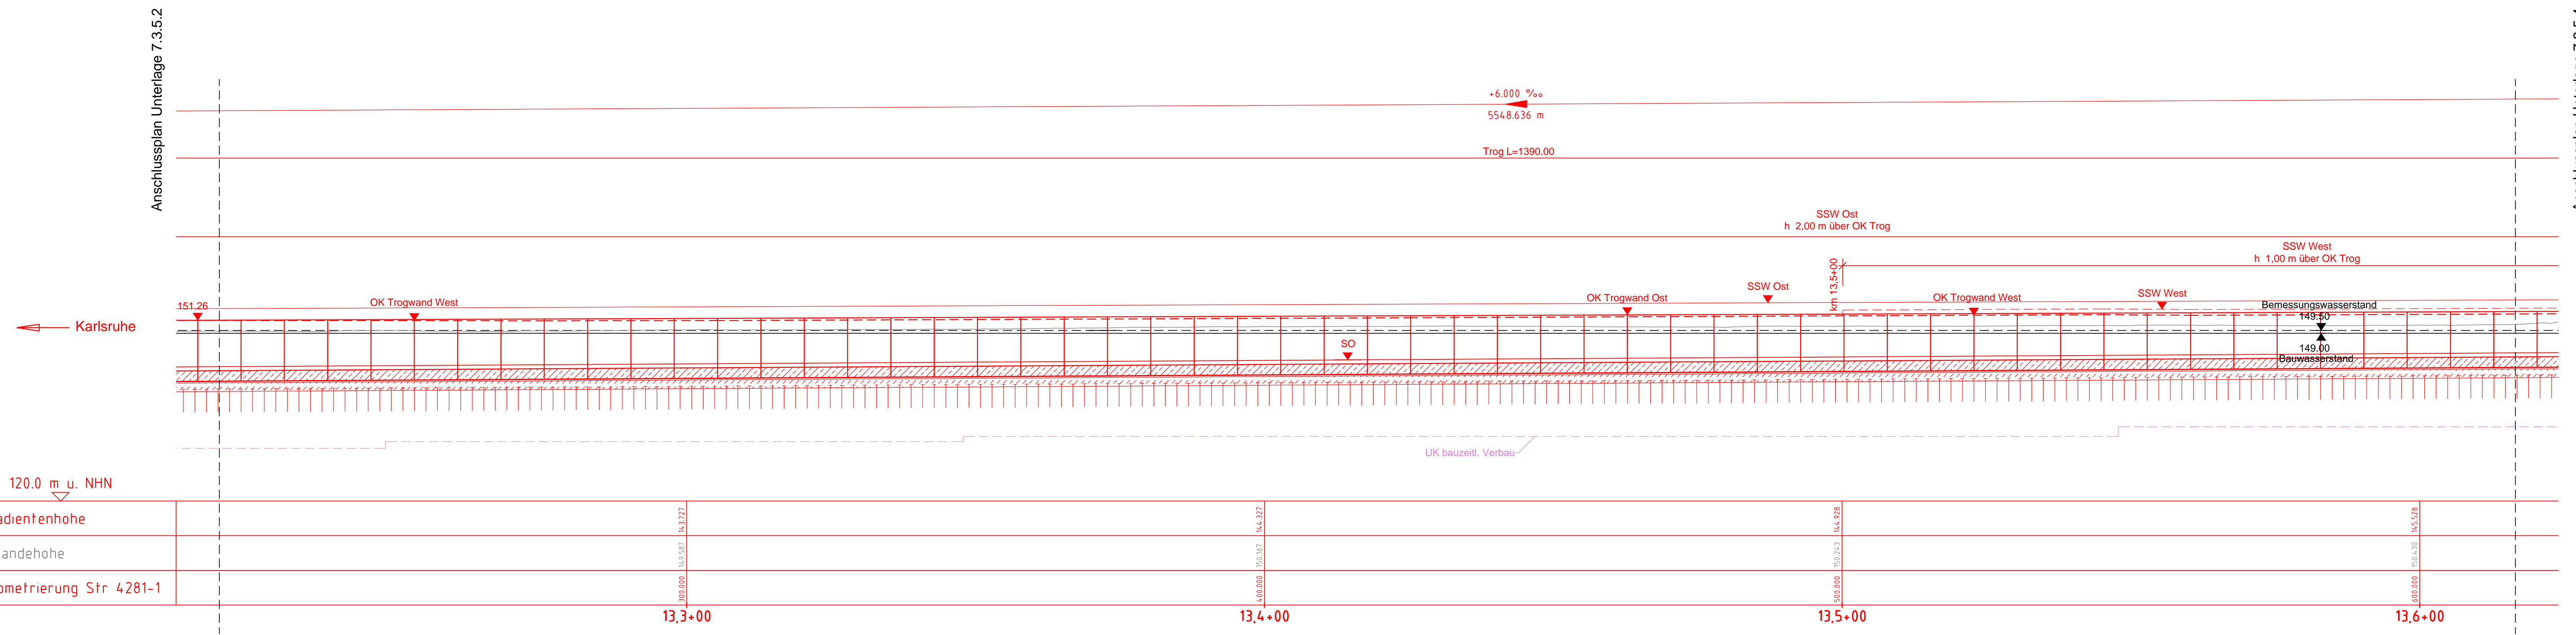

120.0 m u. NHN	13,3+00	13,4+00	13,5+00	13,6+00
Gradientenhöhe				
Gelandehöhe				
Kilometrierung Str 4281-1				

Kofinanziert von der Fazilität „Connecting Europe“ der Europäischen Union

Unterlage 7.3.5.3

Genehmigungsvermerk Eisenbahn-Bundesamt

Übersichtsskizze

0	Ausgangsverfahren: Antragsfassung	23.05.2024
Index	Änderungen bzw. Ergänzungen	Planungsstand

Genehmigungsplanung: Unterlage für eine Entscheidung nach § 18 AEG

Vorbereitender: DB InfraGO Zentrale Theodor-Heuss-Allee 7 60486 Frankfurt am Main	Planverfasser: OBERMEYER Infrastruktur OBERMEYER Infrastruktur GmbH & Co. KG Hohenbergstraße 31 70778 Stuttgart	Planzeichen: GP_7-3-5-3_BW-0 Projekt-Nr.: 24035
Vertreter des Vorhabentätigen: DB InfraGO	Planverfasser: i.v. Hahn	Datum: 23.05.2024
DB InfraGO AG ABS/NBS Karlsruhe-Basel Schwarzwaldstraße 82 76137 Karlsruhe	OBERMEYER Infrastruktur OBERMEYER Infrastruktur GmbH & Co. KG Hohenbergstraße 31 70778 Stuttgart	Höhensystem: NHN (DHHN 92) Koordinatensystem: DB-REF Ursprungsplan: Ivl 4281 HX Blattgröße: 1160 x 594 Maßstab: 1:500

Vorhaben: ABS/NBS Karlsruhe-Basel, STA 7, PIA 7.1 Appenweiler - Hohberg (Tunnel Offenburg)
NBS, Strecke 4280, Appenweiler bis Hohberg, km 138.500 - km 154.000
ABS, Strecke 4000, Offenburg bis Hohberg, km 147.200 - km 154.550

Planart: Draufsicht und Längsschnitt

Planinhalt: Trog Süd
Str 4281-1 km 12,3+48 bis km 14,3+88, Teil 3