



Draufsicht M 1:500

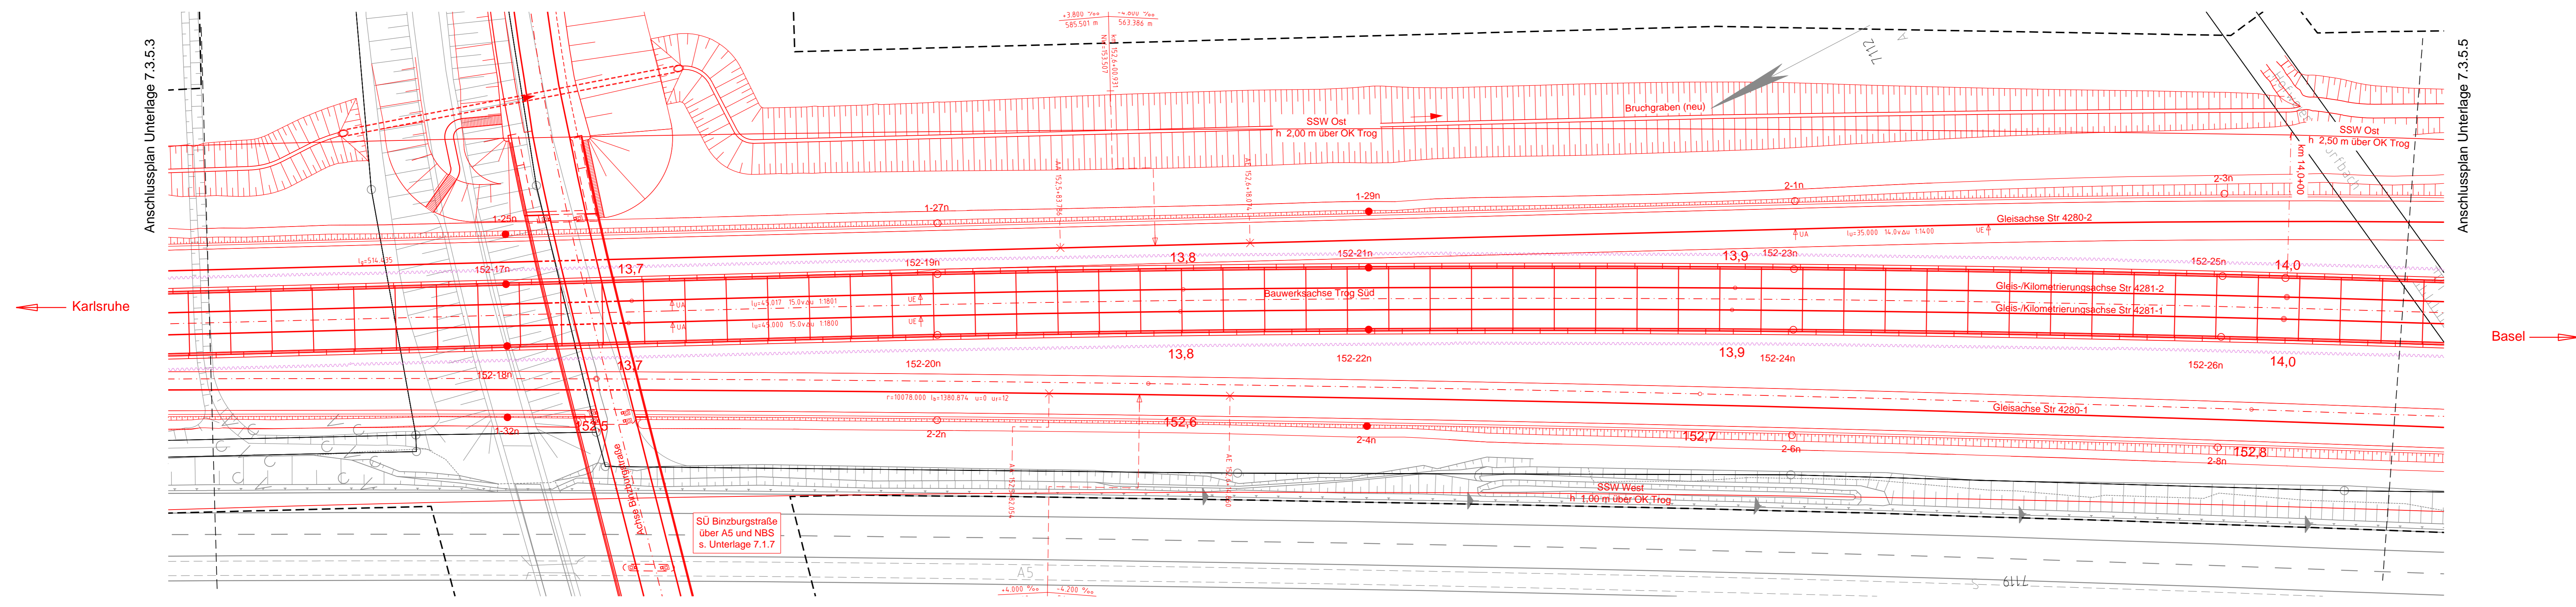

Längsschnitt Trog Süd M 1:500 in Bauwerksachse

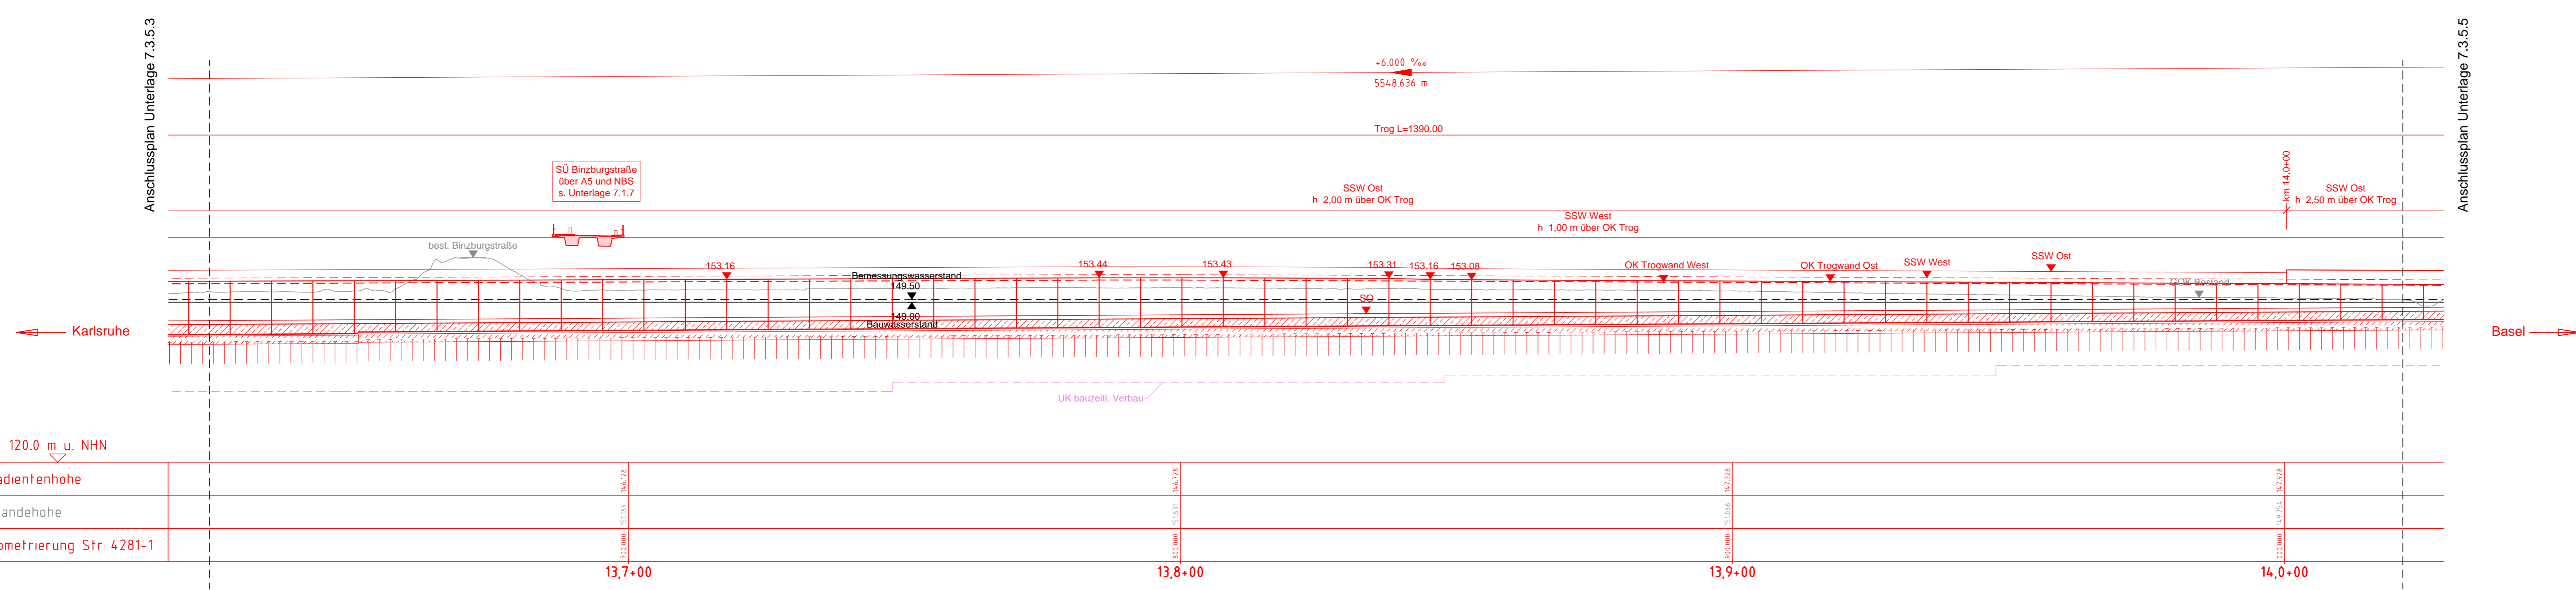

- Legende:**
- Bestand
 - Neubau / Änderung
 - Baubehelf
 - Rückbau
 - äußere Grenze der vorhabenberechtigten Grundstücke
 - tangierende Planung (nachrichtliche Darstellung)
 - Planfeststellungsgrenze
 - Kreis-/Gemeindegrenze
 - Gemarkungsgrenze
 - Flurgrenze
 - Flurstücksgrenze
 - Zugehörigkeitslinien
 - Flurstücksnummer
 - Schallschutzwand mit Tür
 - Böschung
 - Gleis S-Bahn
 - Gleis für Reise- und Güterzüge
 - Gleis für Güterzüge
 - Trafostation
 - Oberleitungsast mit/ohne Mastnummer
 - Trogtrasse (Kabelkanal) mit Kabelschacht
 - Entwässerungsgraben mit Fließrichtung
 - Versickerungsanlage (Graben, Becken, Mulde)
 - Mulde
 - Stützwand
 - Zaun
 - Hacke gemeinschaftlich
 - Leitplanke
 - Straßenablauf
 - Einstiegsschacht / Entwässerungsleitung mit Fließrichtung
 - Lichtmast
 - Schaltschrank
 - Schieber für Wasserleitung
 - Überflurhydrant; Unterflurhydrant
 - Schrankenkasten mit Schrankenbaum
 - rotes Blinklicht
 - Laubbaum; Nadelbaum
 - Gebäude mit Überdachung
 - Treppe
 - Rampe

Genehmigungsvermerk Eisenbahn-Bundesamt

Übersichtsskizze

0	Ausgangsverfahren: Antragsfassung	23.05.2024
Index	Änderungen bzw. Ergänzungen	Planungsstand

Genehmigungsplanung: Unterlage für eine Entscheidung nach § 18 AEG

Vorbereitender: DB InfraGO DB InfraGO AG Zentrale Theodor-Heuss-Allee 7 60486 Frankfurt am Main	Planverfasser: OBERMEYER OBERMEYER Infrastruktur GmbH & Co. KG Hohenbergstraße 31 70178 Stuttgart	Planzeichen: GP_7-3-5-4_BW-0 Projekt-Nr.: 24035 Datum Name gepr.: 03/2024 MMO beinh.: 03/2024 HOV gepr.: 03/2024 WAL
Vorhaben: DB InfraGO AG ABS/NBS Karlsruhe-Basel Schwarzwaldstraße 62 76133 Karlsruhe	Planverfasser: OBERMEYER OBERMEYER Infrastruktur GmbH & Co. KG Hohenbergstraße 31 70178 Stuttgart	Höhensystem: NHN (DHHN 92) Koordinatensystem: DB-REF Ursprungsplan: I/VI 4281 HX Blattgröße: 1189 x 594 Maststab: 1:500

Vorhaben: ABS/NBS Karlsruhe-Basel, STA 7, PIA 7.1 Appenweiler - Hohberg (Tunnel Offenburg)
NBS, Strecke 4280, Appenweiler bis Hohberg, km 138.500 - km 154.000
ABS, Strecke 4000, Offenburg bis Hohberg, km 147.200 - km 154.550

Planart: Draufsicht und Längsschnitt
Planinhalt: Trog Süd
Str 4281-1 km 12,3+48 bis km 14,3+88, Teil 4