Verbindungsbauwerk 2
Schnitt A-A
M 1:100

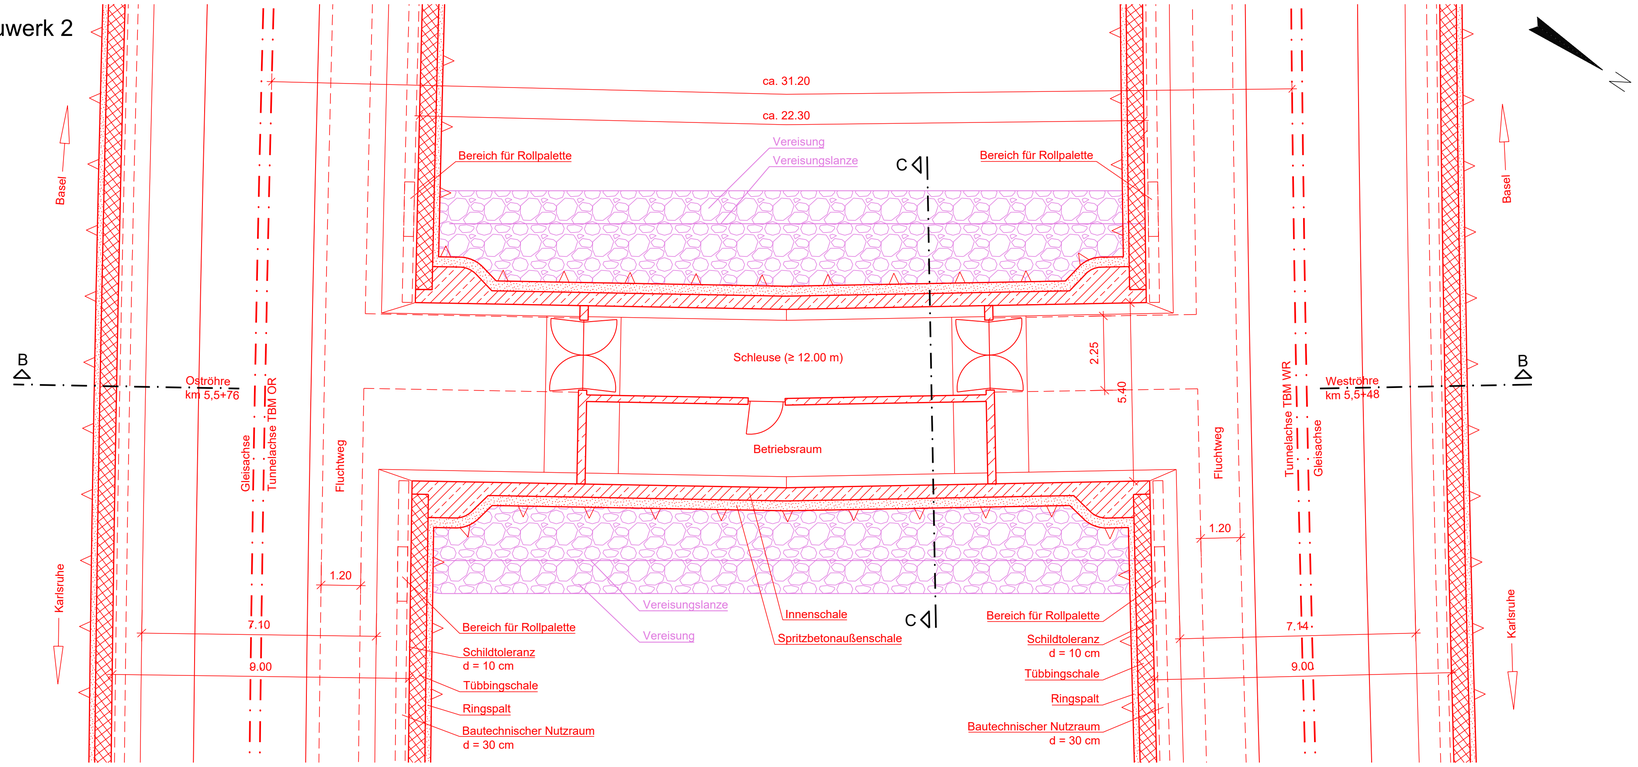

Schnitt B-B
M 1:100

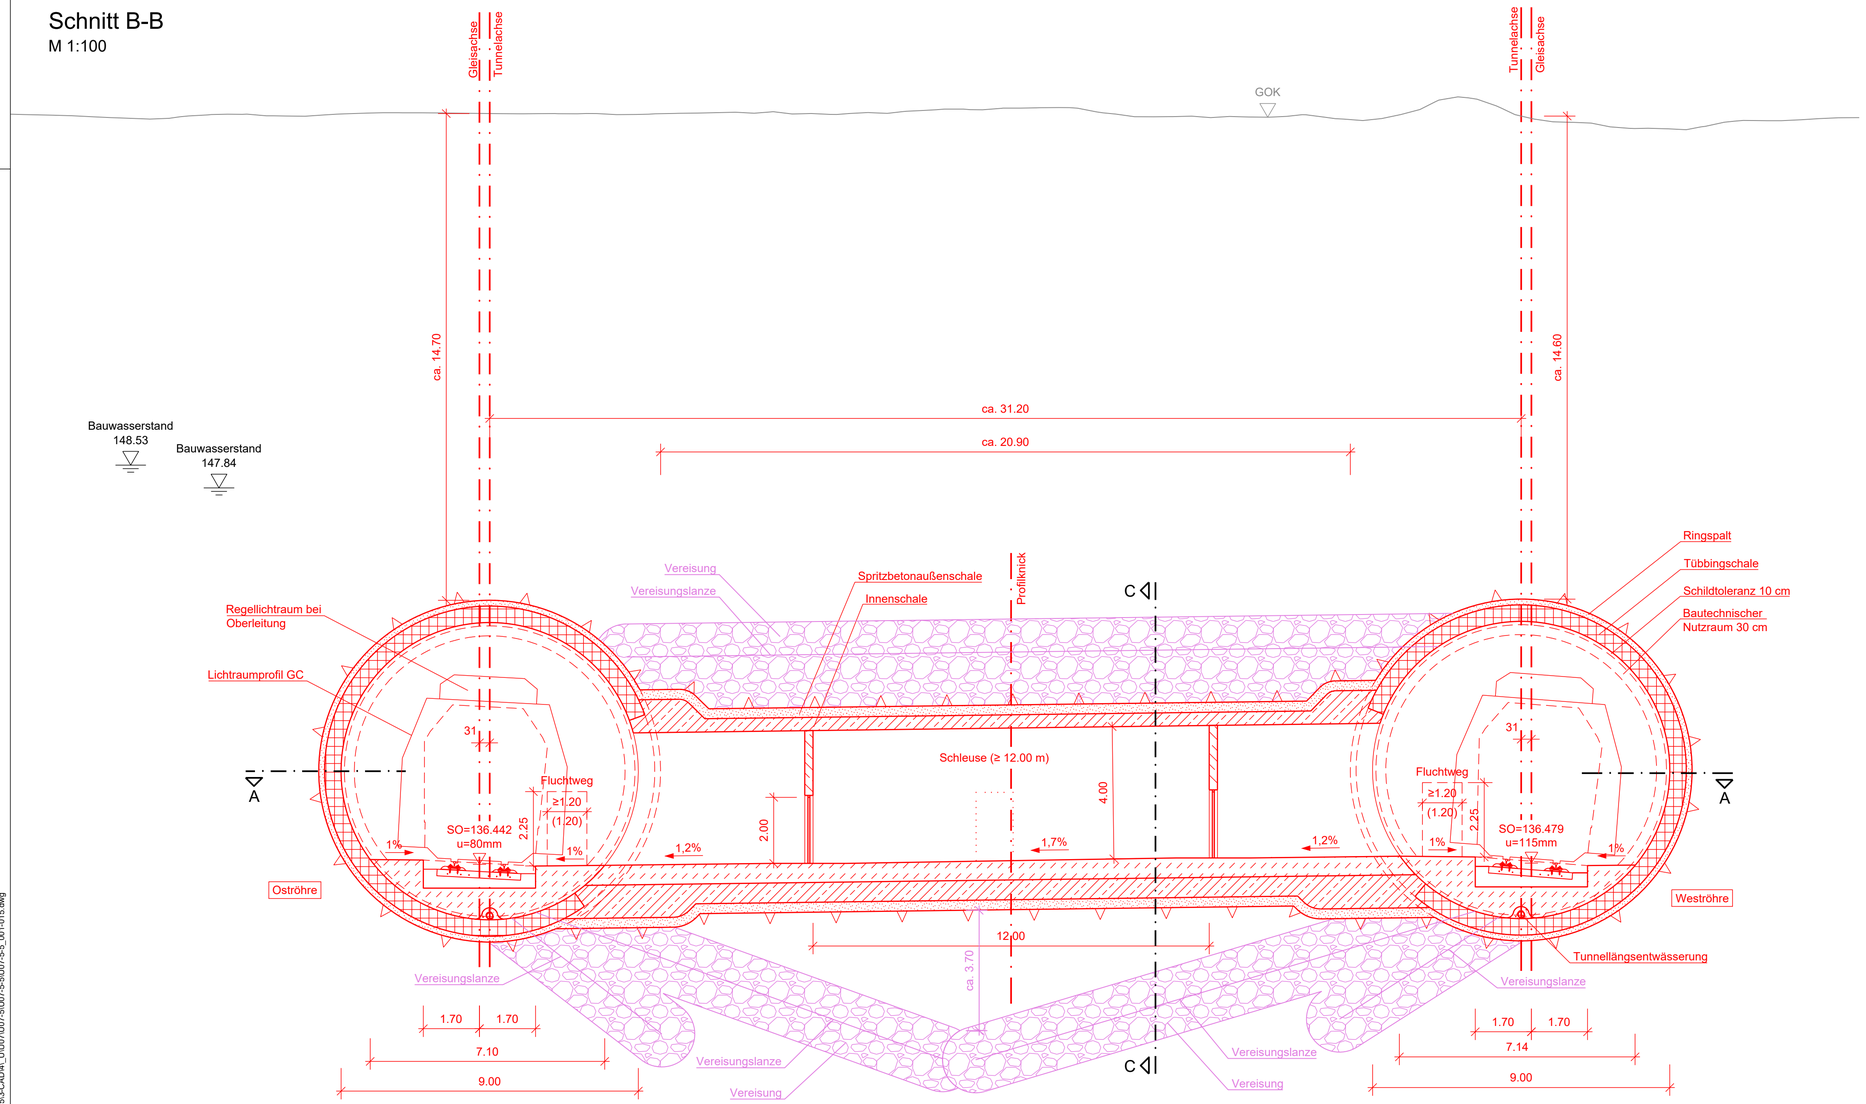

Schnitt C-C
M 1:50

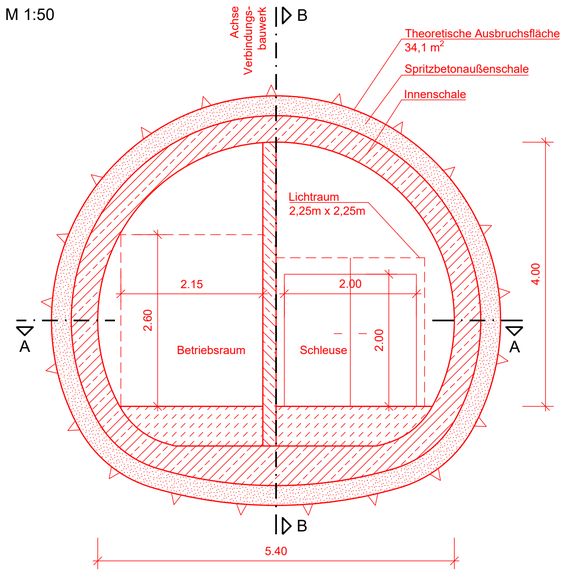

Legende:

- Bestand
- Neubau / Änderung
- Rückbau
- äußere Grenze der vorhabenträgereigenen Grundstücke
- tangierende Planung (nachrichtliche Darstellung)
- temporärer Baubehelf

Mitgeltende Unterlagen:

7.5.1.3 Regelquerschnitt - Tunnel TBM

Kofinanziert von der Fazilität „Connecting Europe“ der Europäischen Union

Unterlage 7.5.5.2

Genehmigungsvermerk Eisenbahn-Bundesamt

Übersichtsskizze

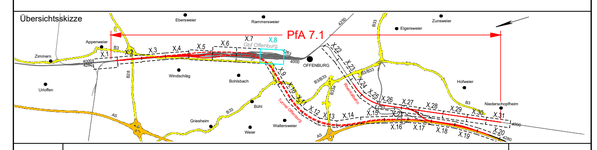
PfA 7.1
Appenweier
Zentrale
Urloffen
Rench
Wistenbach
Bombach
Bühl
Grauelsbaum
Balzhofen
Waffenseeer
Ramsenseeer
Eigenseeer
Zunseeer
Hohberger
Niederschopfheim
OFFENBURG
Offenburger
Rheinhafen
Rheinhafen
Rheinhafen