


Legende:

- Bestand
- Neubau / Änderung
- Rückbau
- äußere Grenze der vorhabenträgerigen Grundstücke
- tangierende Planung (nachrichtliche Darstellung)

Mitgeltende Unterlagen:

7.5.1.3 Regelquerschnitt - Tunnel TBM

**Querprofil Tunnel TBM OR und WR
km 5,3+89
Engstelle Lagerhalle am Güterbahnhof Nord
M 1:200**

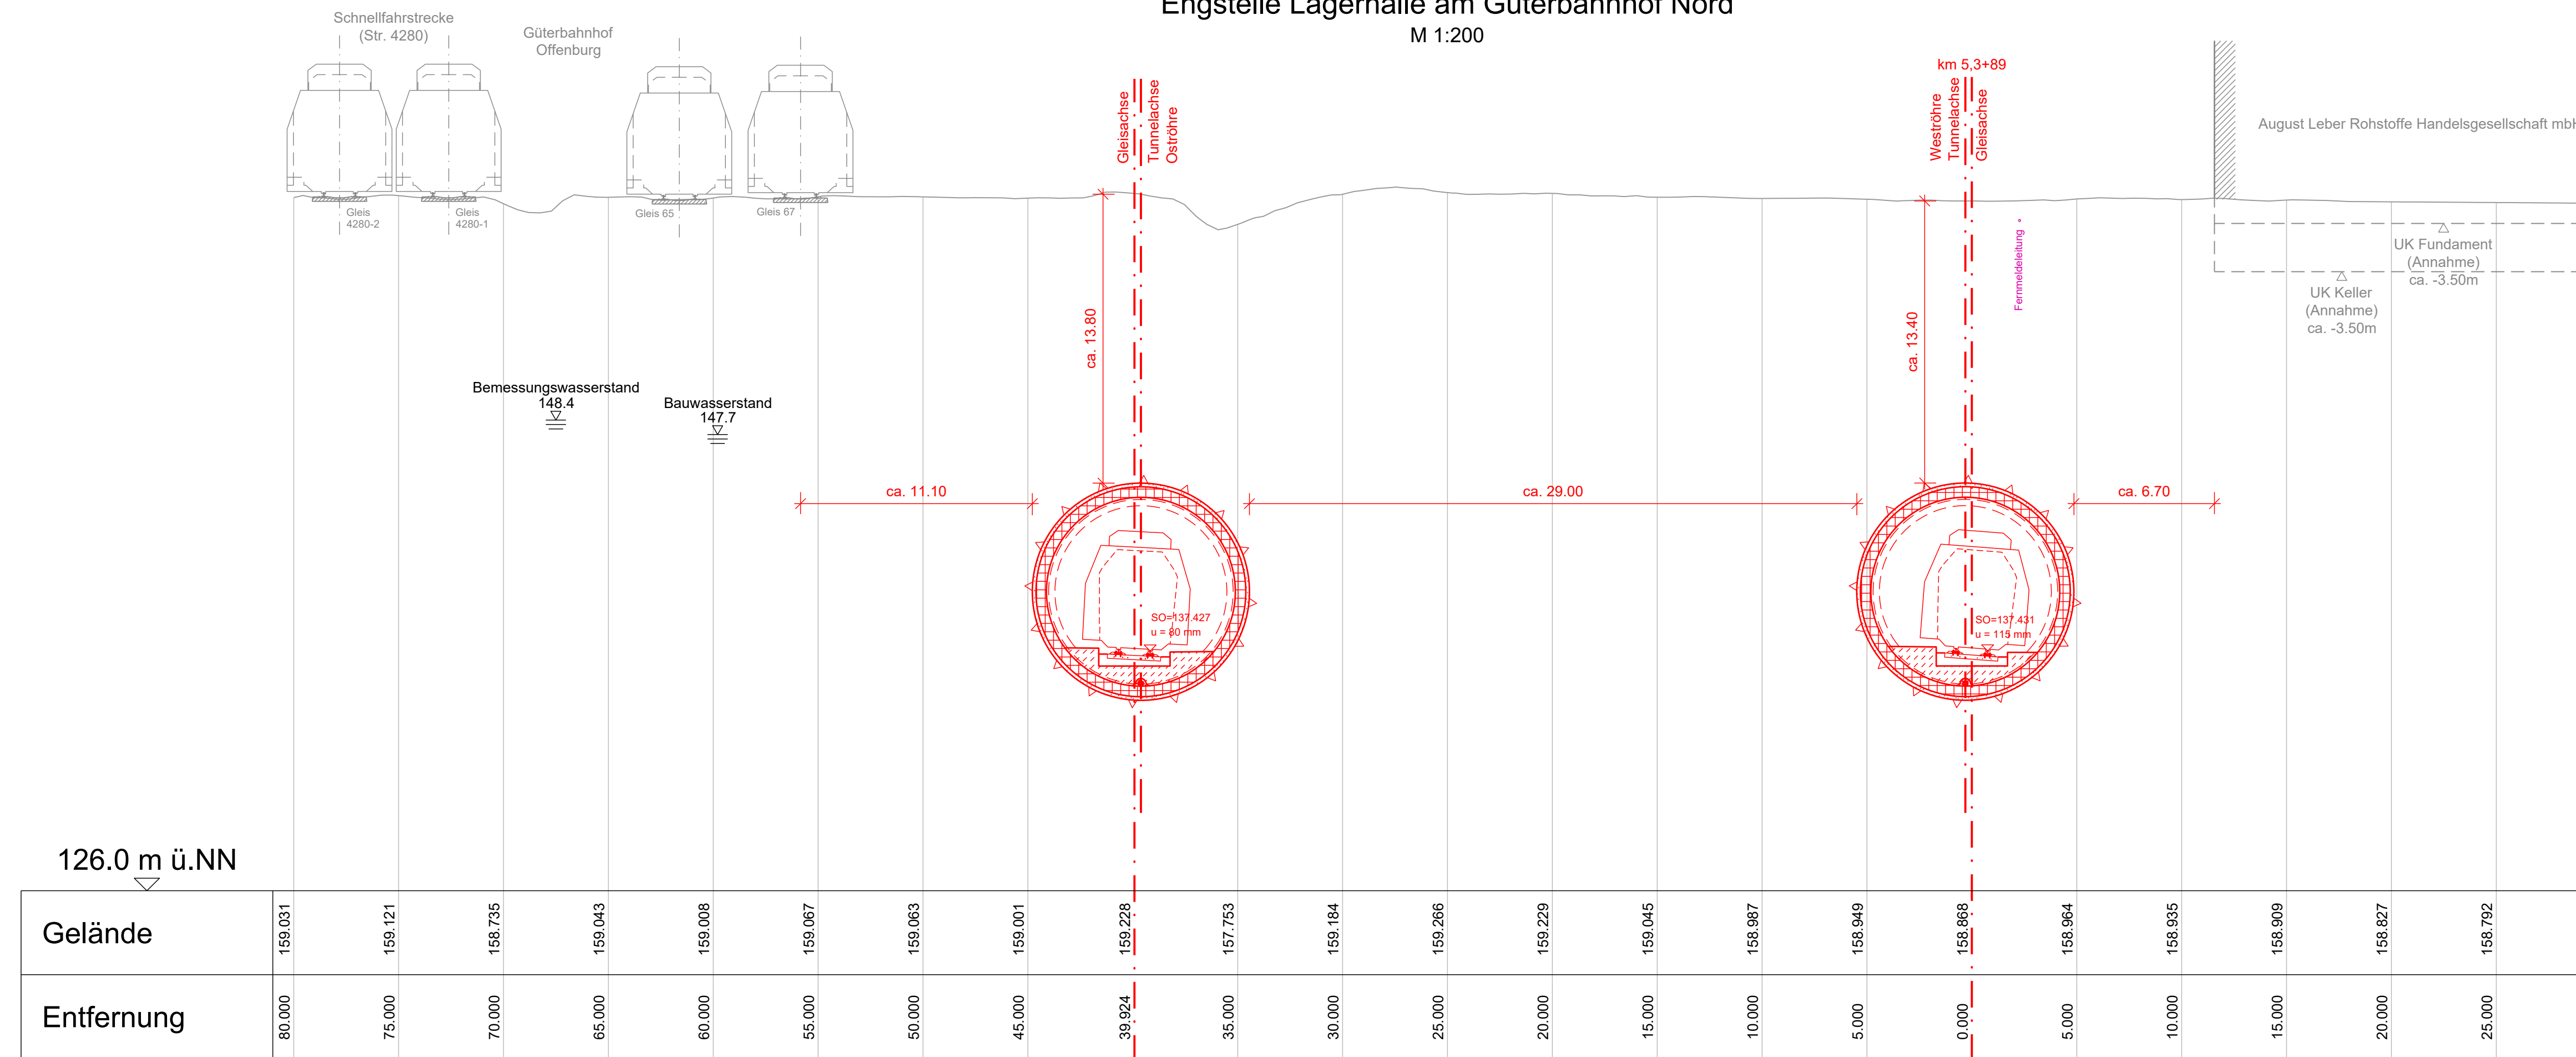


126.0 m ü.NN

Gelände	159.031	159.121	159.735	159.043	159.008	159.067	159.063	159.001	159.228	157.753	159.184	159.266	159.229	159.045	156.987	156.949	156.888	156.964	156.935	156.909	156.827	156.792	156.758
Entfernung	80.000	75.000	70.000	65.000	60.000	55.000	50.000	45.000	39.924	35.000	30.000	25.000	20.000	15.000	10.000	5.000	0.000	5.000	10.000	15.000	20.000	25.000	30.000

Kofinanziert von der Fazilität „Connecting Europe“ der Europäischen Union

Unterlage 7.5.7.5

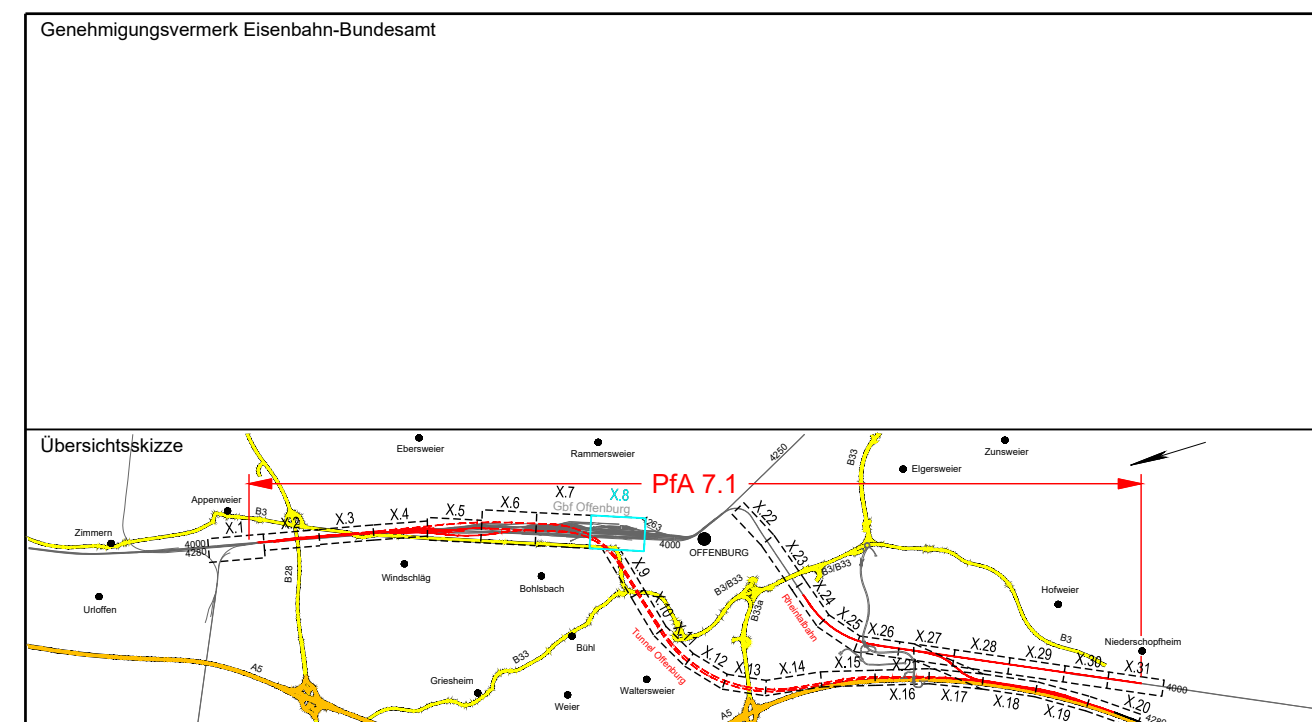

0	Ausgangsverfahren: Antragsfassung	28.03.2024
Index	Änderungen bzw. Ergänzungen	Planungsstand

Genehmigungsplanung: Unterlage für eine Entscheidung nach § 18 AEG

Vorhabensträger: DB InfraGO DB InfraGO AG Zentrale Theodor-Heuss-Allee 7 60486 Frankfurt am Main		Planzeichen: GP 7-5-7-5_BW-0 Projekt-Nr.: 24035	
Datum: 28.03.2024 Unterschrift: <i>[Signature]</i>		Datum: 03/2024 Name: Julke	
Datum: 03/2024 Unterschrift: <i>[Signature]</i>		Datum: 03/2024 Name: Reichert	
Datum: 28.03.2024 Unterschrift: <i>[Signature]</i>		Datum: 28.03.2024 Unterschrift: <i>[Signature]</i>	
Vertreiber des Vorhabenträgers: DB InfraGO		Planverfasser: OBERMEYER OBERMEYER Infrastruktur GmbH & Co. KG Hasenbergstraße 31 70178 Stuttgart	
DB InfraGO AG ABS/NBS Karlsruhe-Basel Schwarzwaldstraße 82 76137 Karlsruhe		OBERMEYER Infrastruktur GmbH & Co. KG Hasenbergstraße 31 70178 Stuttgart	
Datum: 28.03.2024 Unterschrift: <i>[Signature]</i>		Datum: 28.03.2024 Unterschrift: <i>[Signature]</i>	
Höhenystem: NHN (DHHN 92) Koordinatensystem: DB-REF Ursprungsplan: Blattgröße: 970 x 420 Maßstab: 1:200			
Vorhaben: ABS/NBS Karlsruhe-Basel, StA 7, PFA 7.1 Appenweier - Hohberg (Tunnel Offenburg) NBS, Strecke 4280, Appenweier bis Hohberg, km 138.500 - km 154.000 ABS, Strecke 4000, Offenburg bis Hohberg, km 147.200 - km 154.550			
Planart: QUERPROFILE Planinhalt: WR km 5,3+89 Engstelle Lagerhalle "Am Güterbahnhof" Nord			