


Querprofil Tunnel TBM OR und WR
 km 7,2+87
 Unterfahrung Gewerbegebiet "In der Lieste"
 M 1:200

- Legende:**
- Bestand
 - Neubau / Änderung
 - Rückbau
 - äußere Grenze der vorhabenträgerigen Grundstücke
 - tangierende Planung (nachrichtliche Darstellung)

Mitgeltende Unterlagen:
 7.5.1.3 Regelquerschnitt - Tunnel TBM

Kofinanziert von der **Fazilität**
 „Connecting Europe“ der Europäischen Union

Unterlage 7.5.7.14

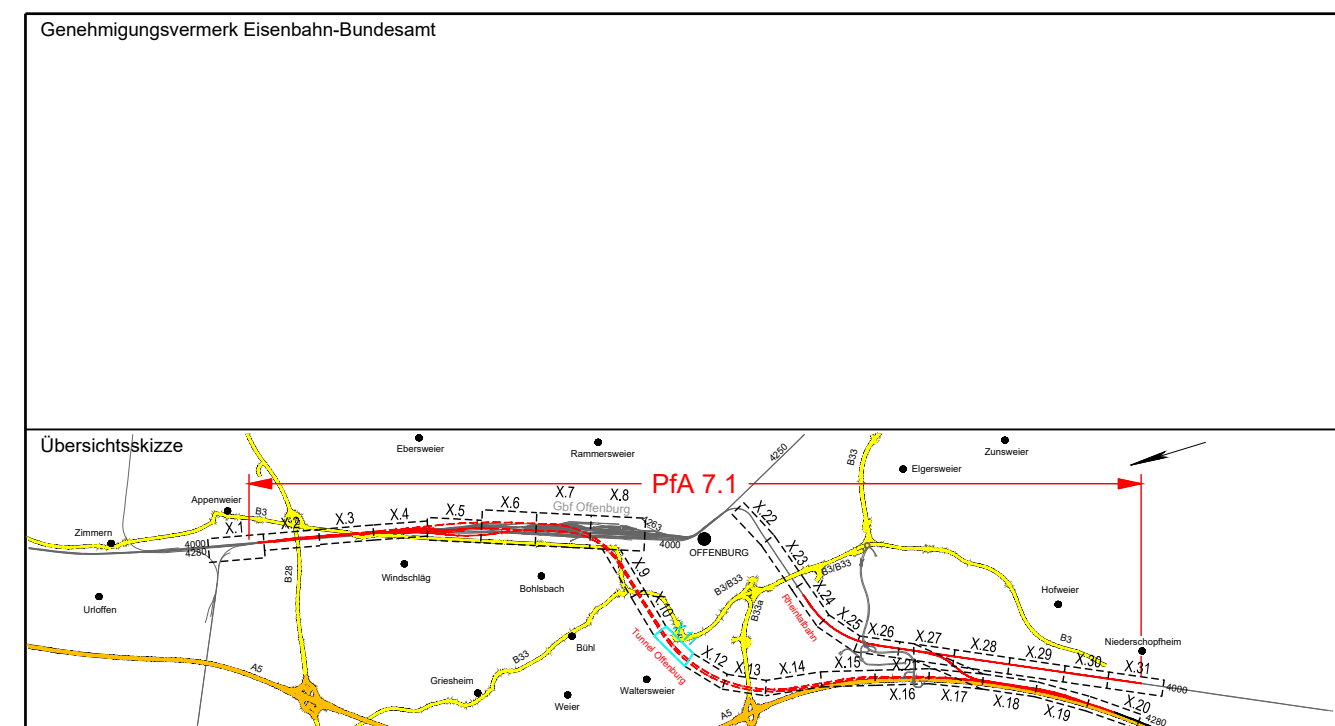


0	Ausgangsverfahren: Antragsfassung	28.03.2024
Index	Änderungen bzw. Ergänzungen	Planungsstand

Genehmigungsplanung: Unterlage für eine Entscheidung nach § 18 AEG

Vorhabensträger: DB InfraGO DB InfraGO AG Zentrale Theodor-Heuss-Allee 7 60486 Frankfurt am Main		Planzeichen: GP_7-5-7-14_BW-0 Projekt-Nr.: 24035
Datum 03/2024 Unterschrift		Name Julke
Datum 03/2024 Unterschrift		Name Reichert
Datum 03/2024 Unterschrift		Name Pelz
Vertreter des Vorhabenträgers: DB InfraGO		Planverfasser: OBERMEYER OBERMEYER Infrastruktur GmbH & Co. KG Hasenbergstraße 31 70178 Stuttgart
Datum 28.03.2024 Unterschrift		Datum 28.03.2024 Unterschrift
Höhenystem: NHN (DHHN 92) Koordinatensystem: DB-REF Ursprungsplan: Blattgröße: 970 x 420 Maßstab: 1:200		

Vorhaben:
 ABS/NBS Karlsruhe-Basel, StA 7, PFA 7.1 Appenweier - Hohberg (Tunnel Offenburg)
 NBS, Strecke 4280, Appenweier bis Hohberg, km 138.500 - km 154.000
 ABS, Strecke 4000, Offenburg bis Hohberg, km 147.200 - km 154.550

Planart: QUERPROFILE
 Planinhalt: WR km 7,2+87
 Unterfahrung Gewerbegebiet "In der Lieste"

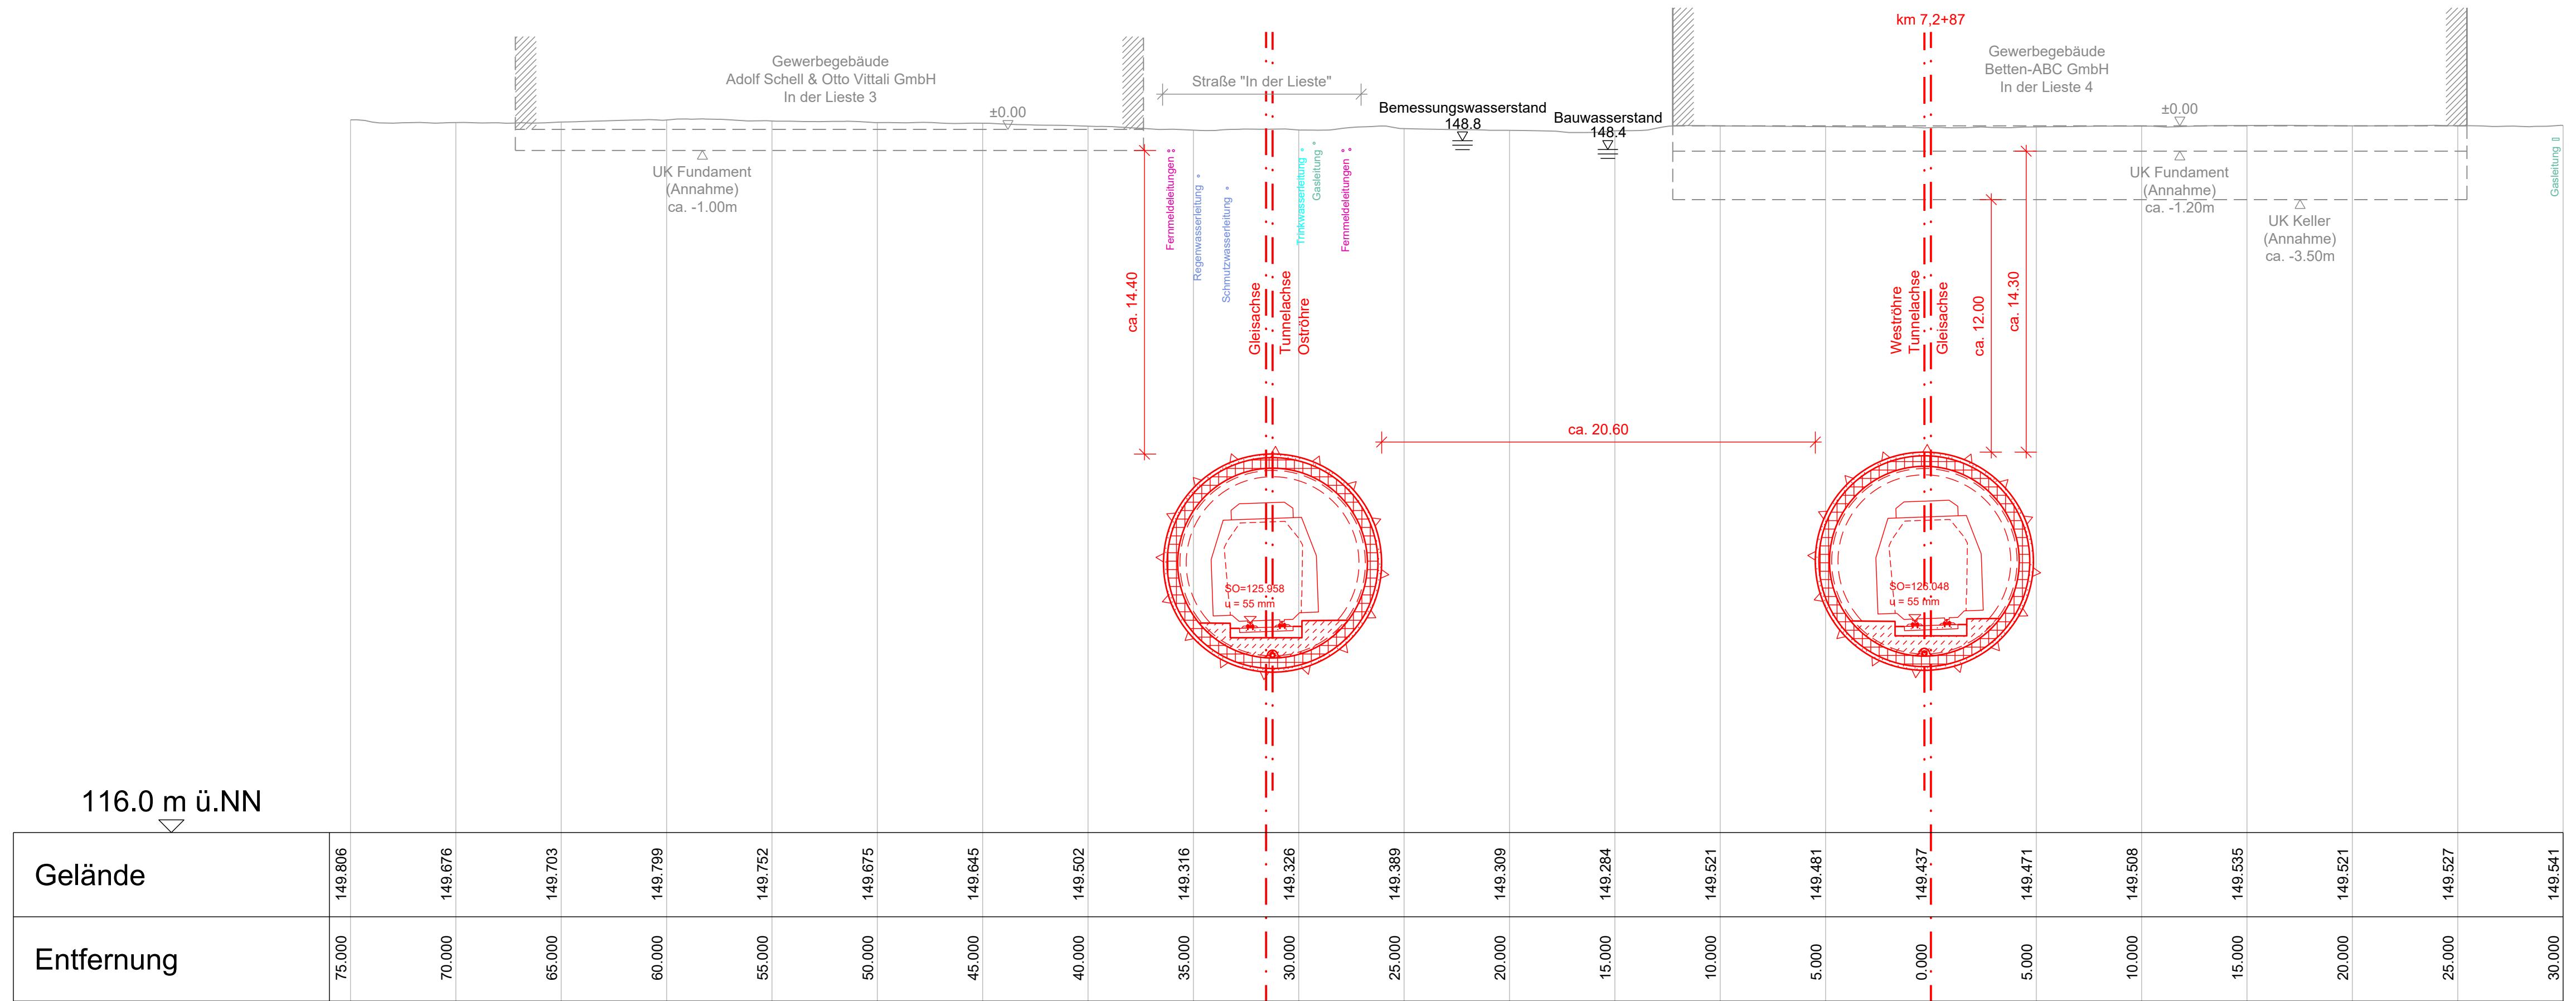

Gelände	149,806	149,676	149,703	149,799	149,752	149,675	149,645	149,502	149,316	149,326	149,389	149,309	149,284	149,521	149,481	149,437	149,471	149,508	149,535	149,521	149,527	149,541
Entfernung	75.000	70.000	65.000	60.000	55.000	50.000	45.000	40.000	35.000	30.000	25.000	20.000	15.000	10.000	5.000	0.000	5.000	10.000	15.000	20.000	25.000	30.000