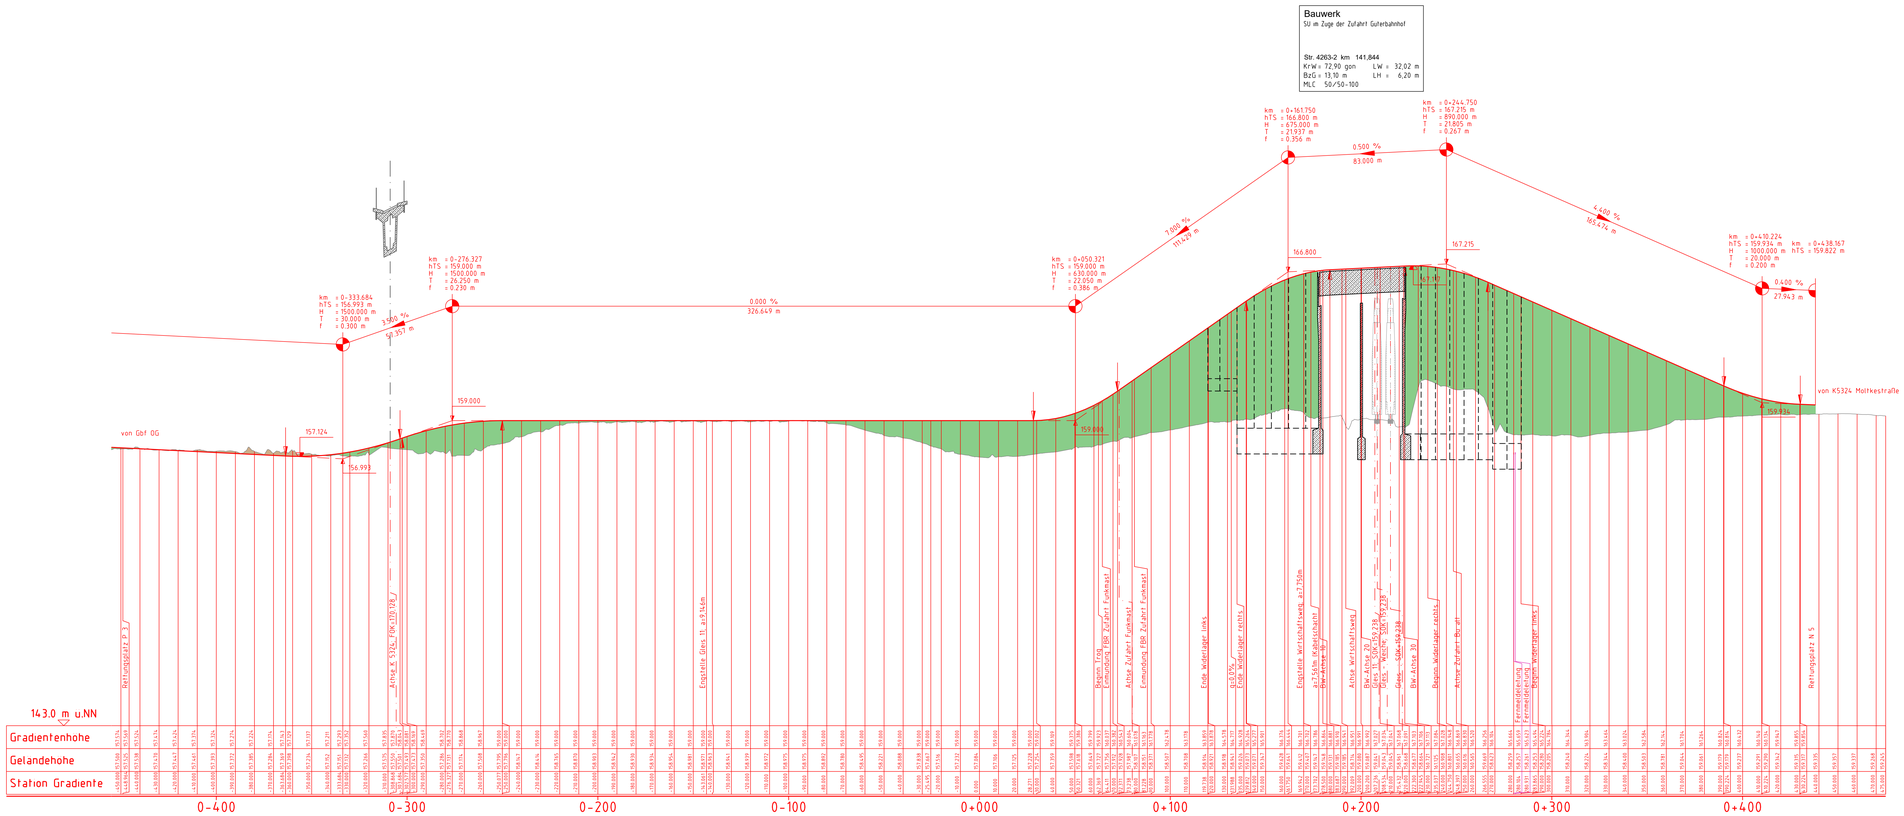

Legende:

- Bestand
- Neubau / Änderung
- Baubehelf
- Rückbau
- tangierende Planung (nachrichtliche Darstellung)

Neigungsbrechpunkt mit Angabe von:

km	= 0+178.920	km	= Kilometer
hTS	= 40.190 m	hTS	= Höhe Tangentenschnittpunkt
H	= 524.063 m	H	= Ausrundungshalbmesser
T	= 32.764 m	T	= Tangentenlänge
f	= -0.983 m	f	= Stichhöhe

- -2.75% / 47.825 m — Längsneigung und Abstand zum nächsten Neigungsbrechpunkt
- Ausrundungsbeginn Wanne/ Ausrundungsende Kuppe
- Gradientenhochpunkt/ Gradiententiefpunkt
- Dammböschung
- Einschnittböschung

Kofinanziert von der Fazilität „Connecting Europe" der Europäischen Union

Unterlage 8.3.6

Genehmigungsvermerk Eisenbahn-Bundesamt

Übersichtskizze

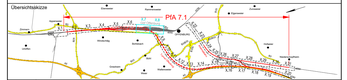
PfA 7.1
