

- Legende:**
- Bestand
  - Neubau / Änderung
  - Rückbau
  - äußere Grenze der vorhabensträgerfähigen Grundstücke
  - tangierende Planung (nachrichtliche Darstellung)
- Die endgültigen Festlegungen zu Art und Standorten von Mastanlagen erfolgen in der Ausführungsplanung.

Wirtschaftsweg  
(Rettungsplatzzufahrt  
zum Notausgangs- und  
Zugangsbauwerk NA2)

Neubau Tunnel in offener Bauweise:  
der Zuführungsgleise zur östlichen Tunnelröhre (OR)  
(Str 4282 km 140,4+98 / 4281-2 km 1,5+95)

Neubau Rheintalbahn  
in neuer Lage  
(Str 4000 km 140,4+98)

Rückbau Gleise  
Rheintalbahn  
(Str 4000 km 140,4+97)


bestehende  
Schnellfahrstrecke  
(Str 4280 km 140,5+03)

Querschnitt Strecke 4280  
km 140,5+03

Bundesstraße B3neu  
in geänderter Lage

Ost

West

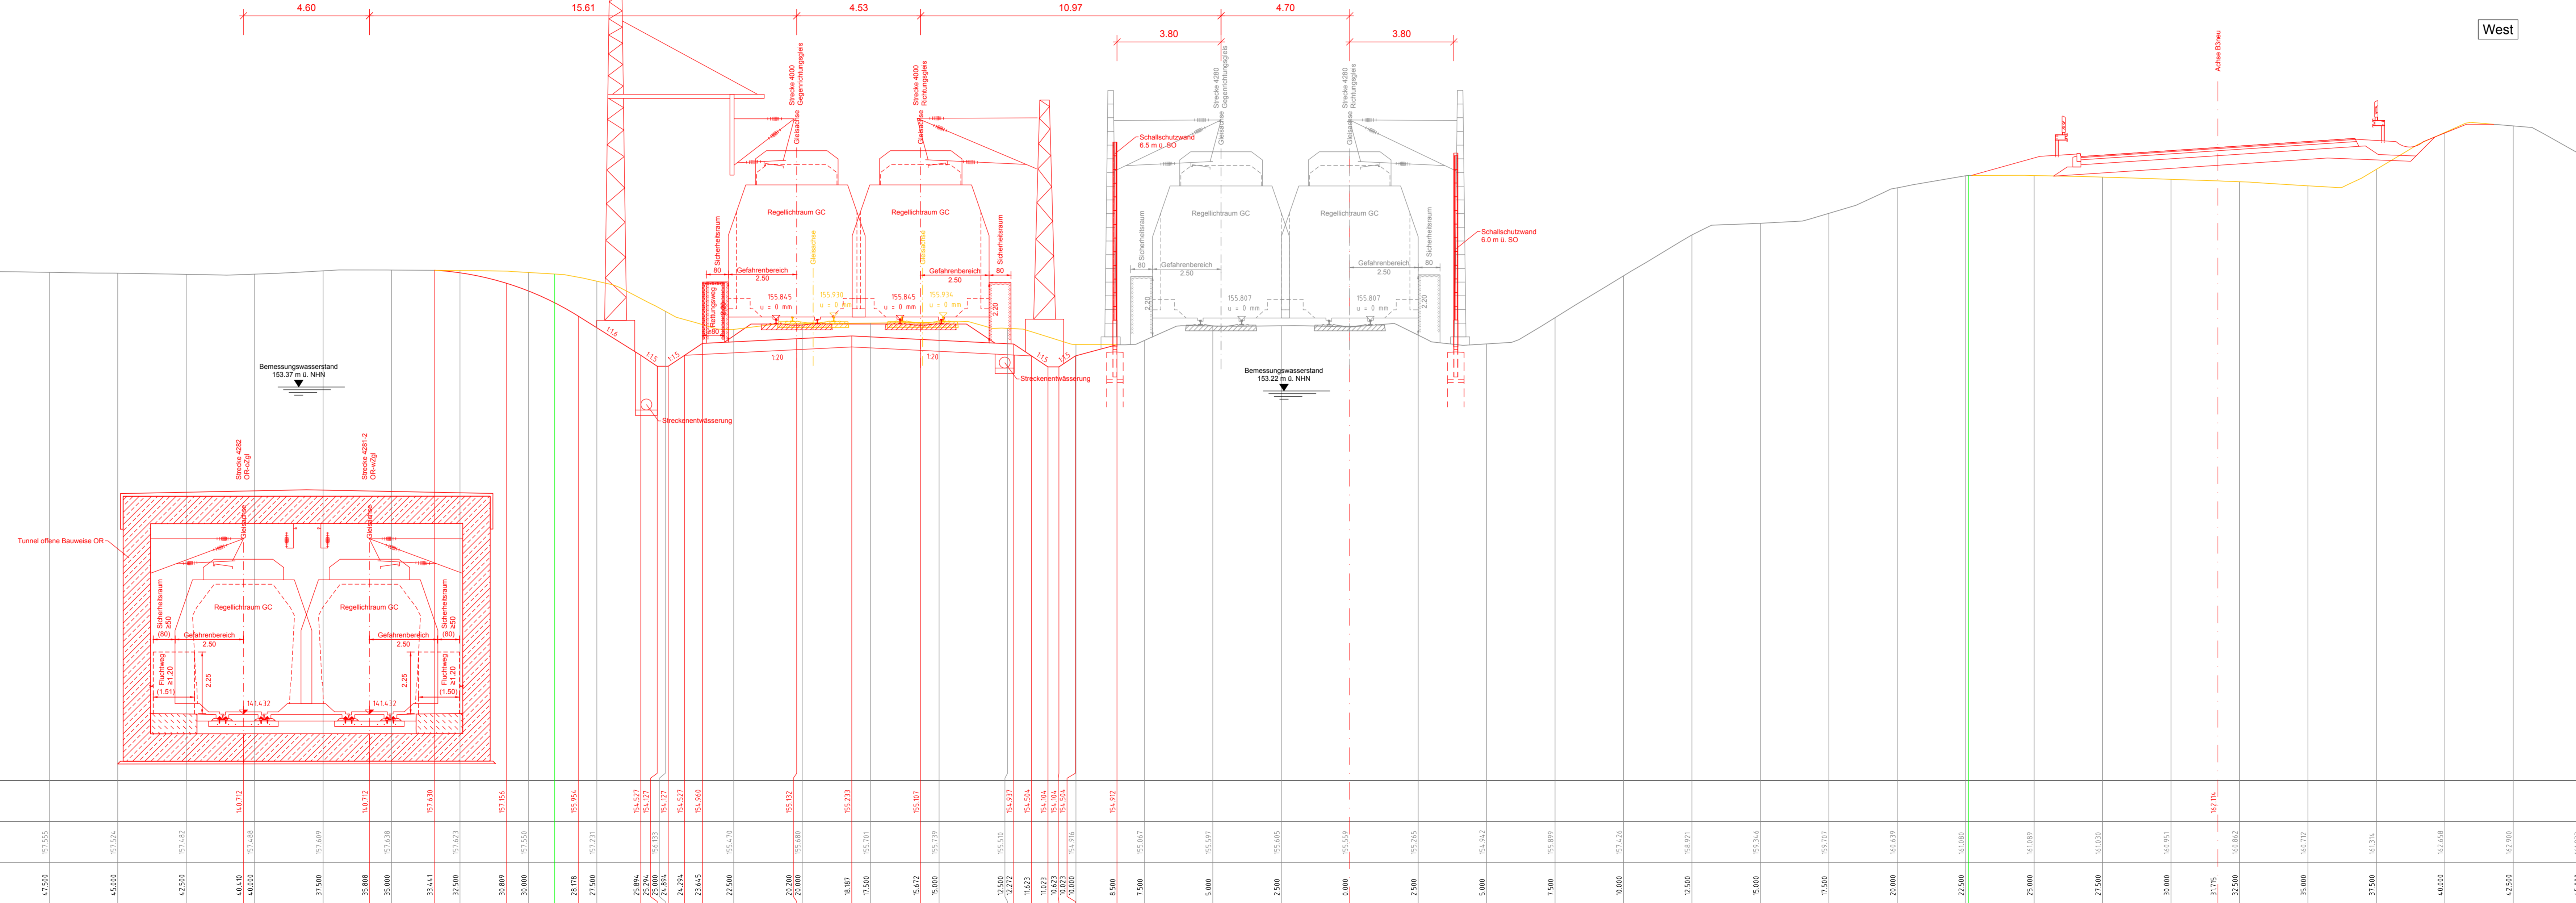

139.0 m ü. NHH

Planum	60000	65000	70000	75000	80000	85000	90000	95000	100000	105000	110000	115000	120000	125000	130000	135000	140000	145000	150000	155000
Gelände	157.370	157.366	157.365	157.363	157.361	157.358	157.354	157.349	157.343	157.337	157.330	157.322	157.312	157.300	157.286	157.270	157.252	157.230	157.204	157.174
Entfernung	60000	65000	70000	75000	80000	85000	90000	95000	100000	105000	110000	115000	120000	125000	130000	135000	140000	145000	150000	155000

**Genehmigungsvermerk Eisenbahn-Bundesamt**

Übersichtsskizze:

0	Ausgangsverfahren: Antragfassung	28.03.2024
Index	Änderungen bzw. Ergänzungen	Planungsstand

**Genehmigungsplanung: Unterlage für eine Entscheidung nach § 18 AEG**

Vorhabensträger:		Planzzeichen: GP_9-1.5_OP-0	
<b>DB InfraGO</b>	Projekt-Nr.: 24035	Datum	Name
DB InfraGO AG Zentrale Theodor-Heuss-Allee 7 60486 Frankfurt am Main		gez: 03/2024	Sul
		besarb: 03/2024	Eit
		gepr: 03/2024	Gis

Vorhaben:		Planverfasser:	
DB InfraGO AG ABS/NBS Karlsruhe-Basel Schwarzwalstraße 82 76137 Karlsruhe	Koordinatensystem: DB-REF	<b>OBERMEYER</b> Infrastruktur OBERMEYER GmbH & Co. KG Hohenbergstraße 31 70778 Stuttgart	Ursprungsplan: - Blattgröße: 1540 x 420 Maßstab: 1 : 100
Datum: 28.03.2024 Unterschrift: <i>ik. hoh</i>		Datum: 28.03.2024 Unterschrift: <i>ik. hoh</i>	

**ABS/NBS Karlsruhe-Basel, StA 7, PIA 7.1 Appenweier - Hohberg (Tunnel Offenburg)**  
NBS, Strecke 4280, Appenweier bis Hohberg, km 138.500 - km 154.000  
ABS, Strecke 4000, Offenburg bis Hohberg, km 147.200 - km 154.550

Planart: QUERSCHNITT BAHNANLAGEN  
Planinhalt: Querschnitt Str 4280 km 140,5+03  
Str 4000 km 140,4+98 / Str 4281-2 km 1,5+95 / Str 4282 km 140,4+98