Neubau
Verbindungskurve Nord
(Str 4280 km 151,6+82 / km 151,6+84)

Neubau Eisenbahnüberführung der
Verbindungskurve über die Strecken-
gleise aus Tunnel Offenburg
(Str 4281-2 km 12,8+77 / 4281-1 km 12,8+78)

Berücksichtigung
6-streifiger Ausbau
(nachrichtlich)

bestehende
Bundesautobahn 5
(4-streifig)

Querschnitt Strecke 4281-1
km 12,8+78

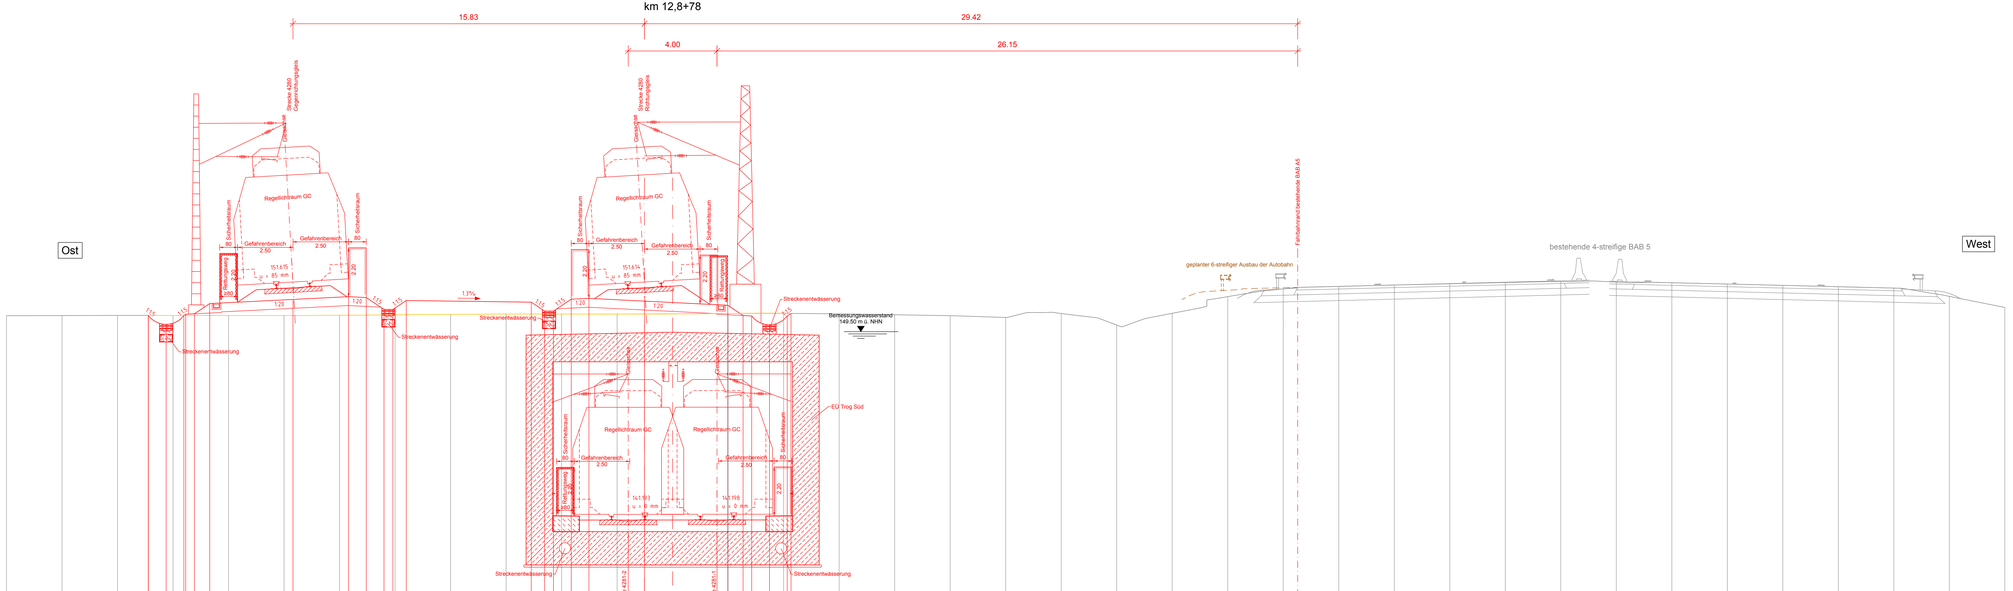

Legende:

- Bestand
- Neubau / Änderung
- Rückbau
- äußere Grenze der vorhabenträgereigenen Grundstücke
- tangierende Planung (nachrichtliche Darstellung)

Die endgültigen Festlegungen zu Art und Standorten von Mastanlagen erfolgen in der Ausführungsplanung.

Kofinanziert von der Fazilität „Connecting Europe" der Europäischen Union

Unterlage 9.1.13

Genehmigungsvermerk Eisenbahn-Bundesamt

Übersichtsskizze

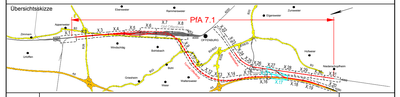
PfA 7.1
Appenweier
Offenburg
Ortenberg
