
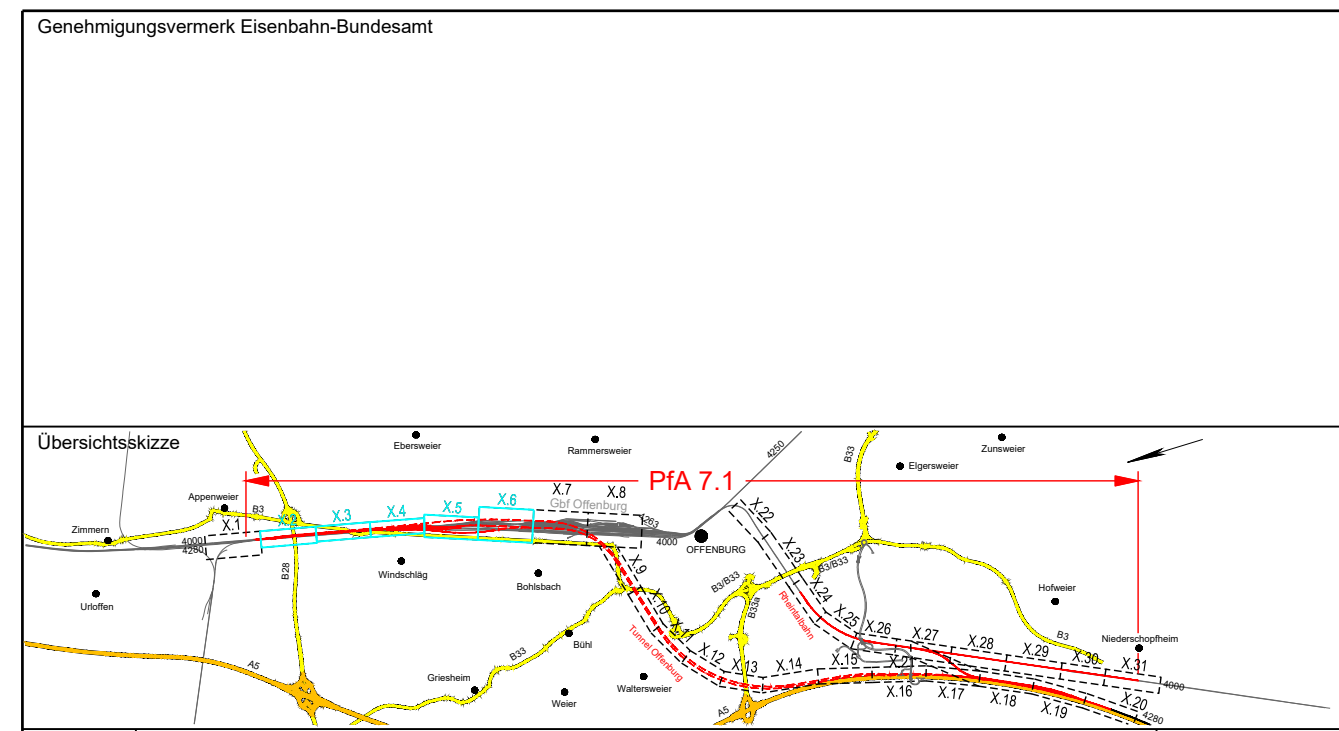


Legende:

- Bestand
- Neubau / Änderung
- Rückbau

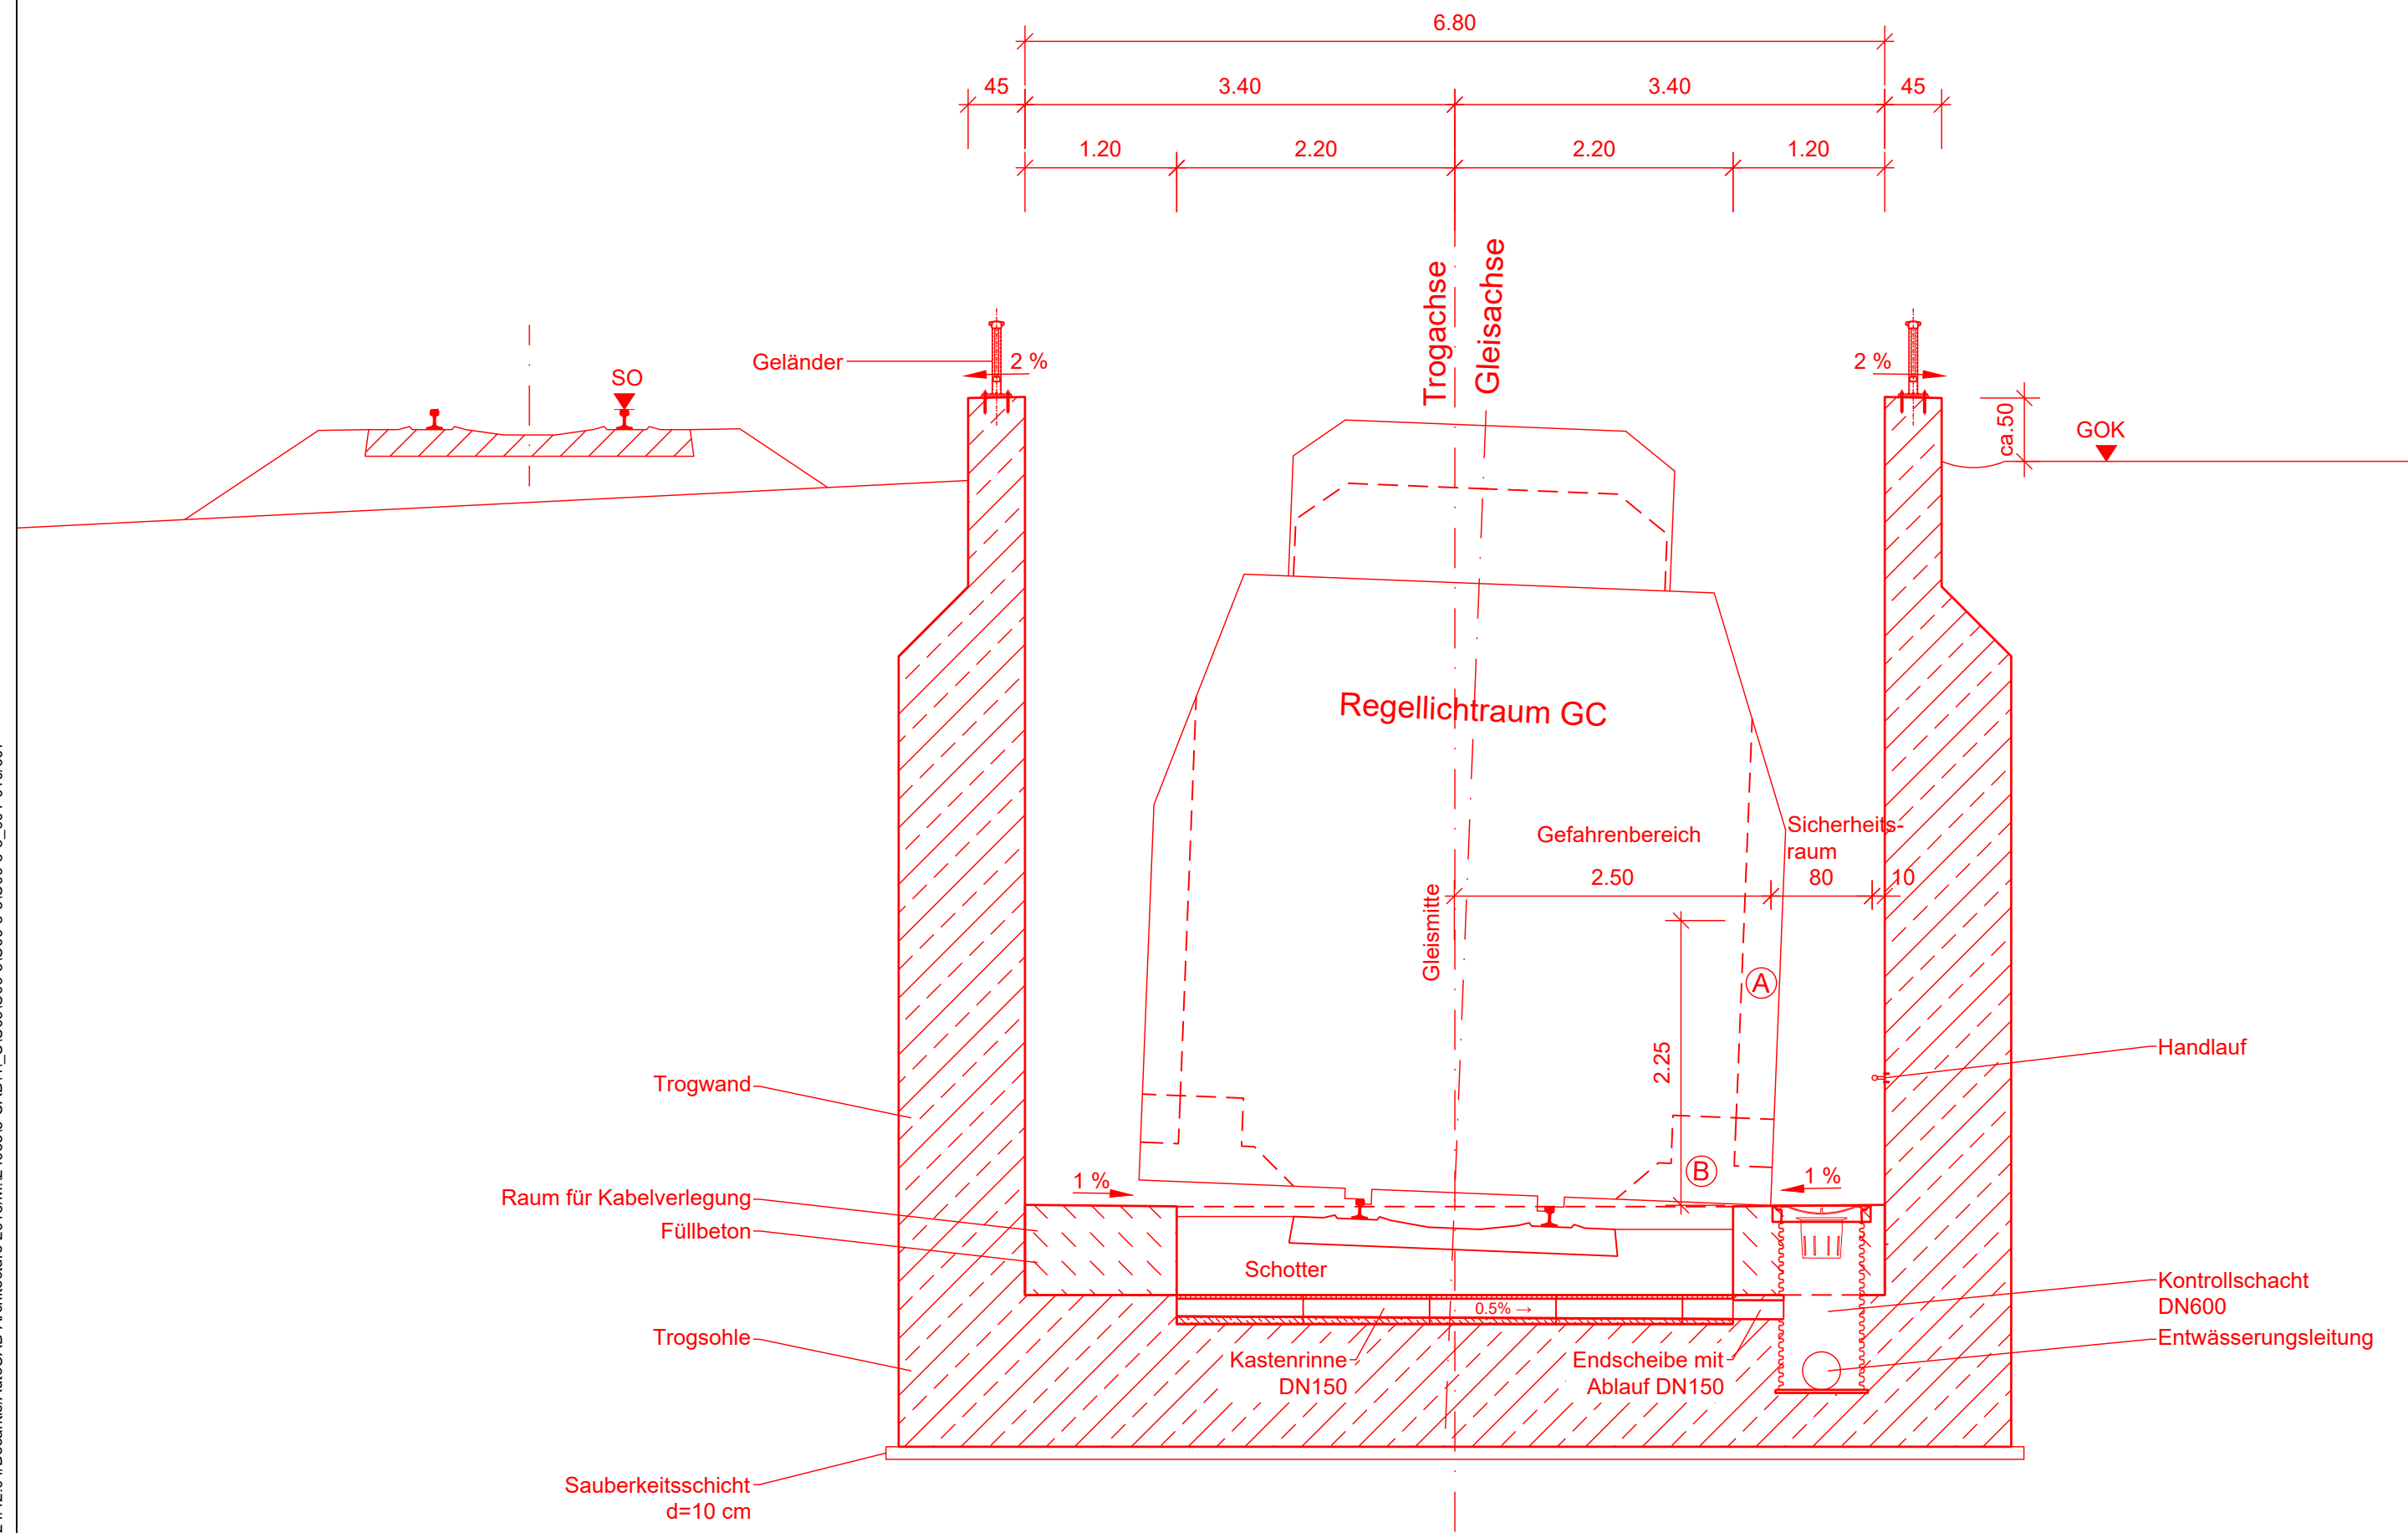

0	Ausgangsverfahren: Antragsfassung	28.03.2024
Index	Änderungen bzw. Ergänzungen	Planungsstand

Genehmigungsplanung: Unterlage für eine Entscheidung nach § 18 AEG

Vorhabenträger: DB InfraGO DB InfraGO AG Zentrale Theodor-Heuss-Allee 7 60486 Frankfurt am Main		Planzeichen: GP_9-3-3-7_QP-0 Projekt-Nr.: 24035	
Datum: _____ Unterschrift: _____		Datum: _____ Name: _____	
Vertreter des Vorhabenträgers: DB InfraGO DB InfraGO AG ABS/NBS Karlsruhe-Basel Schwarzwaldstraße 82 76137 Karlsruhe		Planverfasser: OBERMEYER Infrastruktur OBERMEYER Infrastruktur GmbH & Co. KG Hasenbergstraße 31 70178 Stuttgart 28.03.2024 Datum: _____ Unterschrift: <i>i.v. Fischer</i>	
Datum: _____ Unterschrift: _____		Höhensystem: NHN (DHHN 92) Koordinatensystem: DB-REF Ursprungsplan: Blattgröße: 590 x 297 Maßstab: 1: 50	

Vorhaben:
 ABS/NBS Karlsruhe-Basel, StA 7, Pfa 7.1 Appenweier - Hohberg (Tunnel Offenburg)
 NBS, Strecke 4280, Appenweier bis Hohberg, km 138.500 - km 154.000
 ABS, Strecke 4000, Offenburg bis Hohberg, km 147.200 - km 154.550

Planart: REGELQUERSCHNITT ENTWÄSSERUNG
Planinhalt: Trog eingleisig geneigt (u = 60 mm) Trogentwässerung