


Anschluss Unterlage 11.28

Anschluss Unterlage 11.29

Gemeinde Hohberg
Gemarkung Hofweier
08 4751

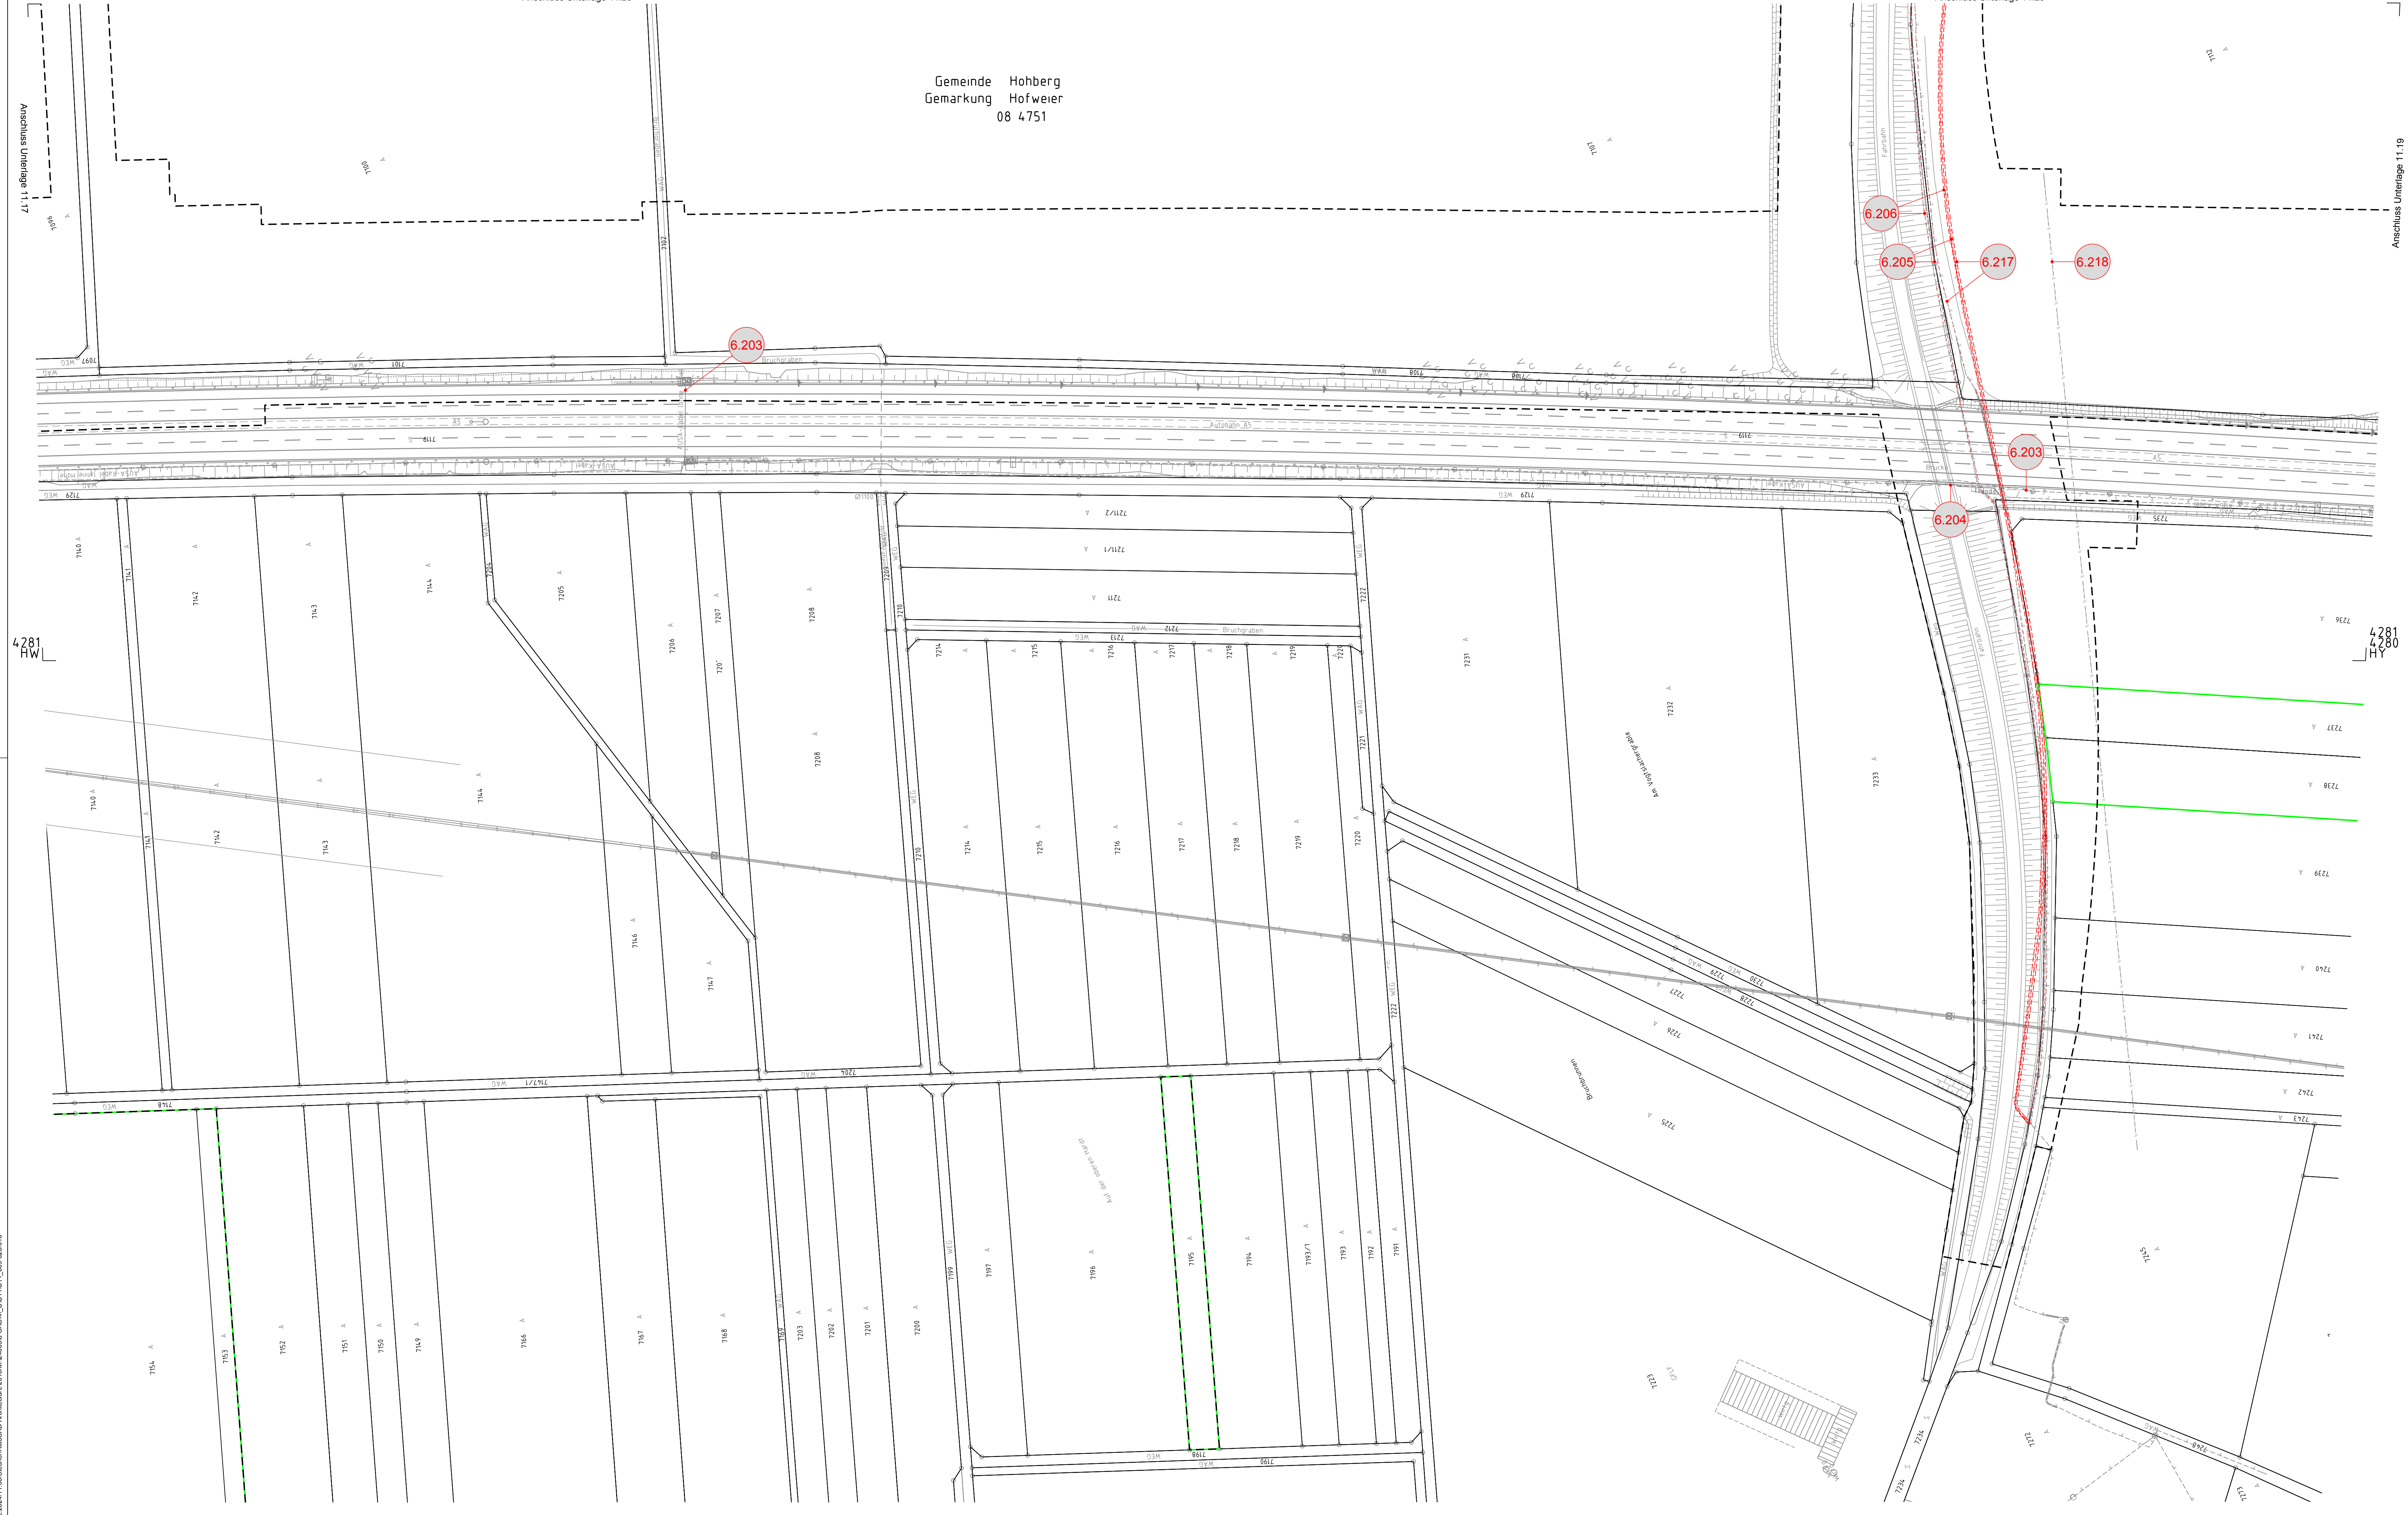


- Legende:**
- Bestand
 - äußere Grenze der vorhabenträgerigen Grundstücke
 - tangierende Planung (nachrichtliche Darstellung)
 - Planfeststellungsgrenze
- Nr.** laufende Nummer des Bauwerksverzeichnisses
- Kreis-/Gemeindegrenze
 - Gemarkungsgrenze
 - Flurgrenze
 - Flurstücksgrenze
- Kataster**
- Bestand Kabel/Leitung, oberirdisch
 - Bestand Kabel/Leitung, unterirdisch
 - Bestand Kabel/Leitung, außer Betrieb
 - Neubau Kabel/Leitung, oberirdisch
 - Neubau Kabel/Leitung, unterirdisch
 - Rückbau Kabel/Leitung, oberirdisch
 - Rückbau Kabel/Leitung, unterirdisch
- Bedeutung der Kurzzeichen**
- A Abwasser
 - RW Regenwasser
 - M Mischwasser
 - W Wasserleitung
 - F Fernmeldeleitung
 - G Gasleitung
 - E Elektrizitätsleitung
 - FH Fernheizleitung
 - LWL Lichtwellenkabel

Hinweis:
Im Bereich des maschinell erstellten Tunnels mittels Tunnelbohrmaschine ("Tunnel TBM") wurden nur Leitungen Dritter betrachtet, die setzungs- und erschütterungsempfindlich sein können.

Kofinanziert von der Fazilität
„Connecting Europe“ der Europäischen Union

Unterlage 11.18

Genehmigungsvermerk Eisenbahn-Bundesamt

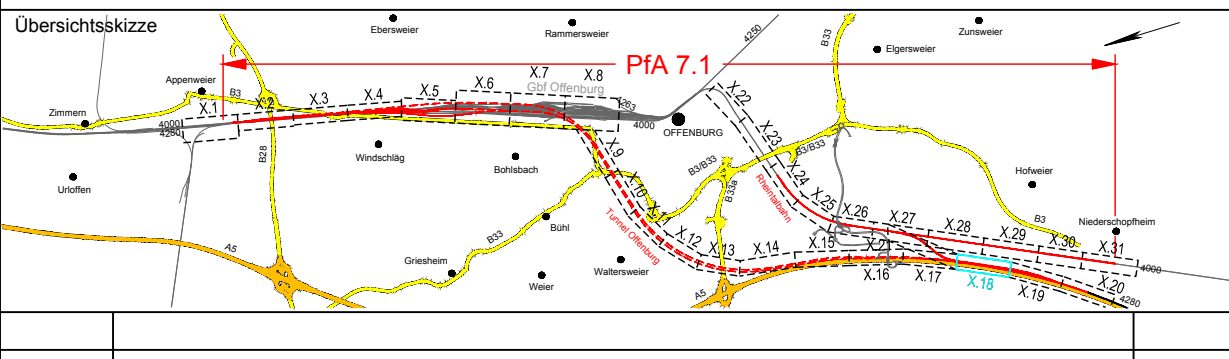

0 Ausgangsverfahren: Antragsfassung 28.03.2024
Index Änderungen bzw. Ergänzungen Planungsstand

Genehmigungsplanung: Unterlage für eine Entscheidung nach § 18 AEG

Vorhabenträger: DB InfraGO DB InfraGO AG Zentrale Theodor-Heuss-Allee 7 60486 Frankfurt am Main		Planzeichner: GP_11-18_LP-0 Projektnr.: 24035	
Datum: 28.03.2024 Unterzeichnet: <i>[Signature]</i>		Datum: 28.03.2024 Unterzeichnet: <i>[Signature]</i>	
Vertreter des Vorhabenträgers: DB InfraGO DB InfraGO AG ABS/NBS Karlsruhe-Basel Schwarzwaldstraße 82 76137 Karlsruhe		Planverfasser: OBERMEYER Infrastruktur OBERMEYER Infrastruktur GmbH & Co. KG Heerenbergstraße 31 70178 Stuttgart	
Höhensystem: NHN (DHHN 92)		Koordinatensystem: DB-REF	
Umrissungsplan: -		Blattgröße: 1160 x 594	
Datum: 28.03.2024		Maßstab: 1 : 1000	

Vorhaben:
ABS/NBS Karlsruhe-Basel, SIA 7, PFA 7.1 Appenweier - Hohberg (Tunnel Offenburg)
NBS, Strecke 4280, Appenweier bis Hohberg, km 138.500 - km 154.000
ABS, Strecke 4000, Offenburg bis Hohberg, km 147.200 - km 154.550

Planart: KABEL- UND LEITUNGSPLAN

Planinhalt:
Str 4280 km 151,7+67 ... km 152,6+60
Str 4281-1 km 12,9+61 ... km 13,8+55 / Str 4281-2 km 12,9+60 ... km 13,8+54

13.2024/11 DB InfraGO/AG/10/Antragsverfahren 2018/M/46533/CA/01/UNT/11_08/02/018