


Die Kilometrierungslinie der Strecke 4000 verläuft 2,00 m links neben dem rechten Streckengleis.

Die Kilometrierungslinien der Strecke 4263 verlaufen in den Gleisachsen der jeweiligen Streckengleise.

Die Kilometrierungslinien der Strecken 4281 und 4283 verlaufen in den Gleisachsen der jeweiligen Streckengleise.

Die Langsneigungen und Abstandsangaben der Gradienten beziehen sich auf die Gleisachsen.

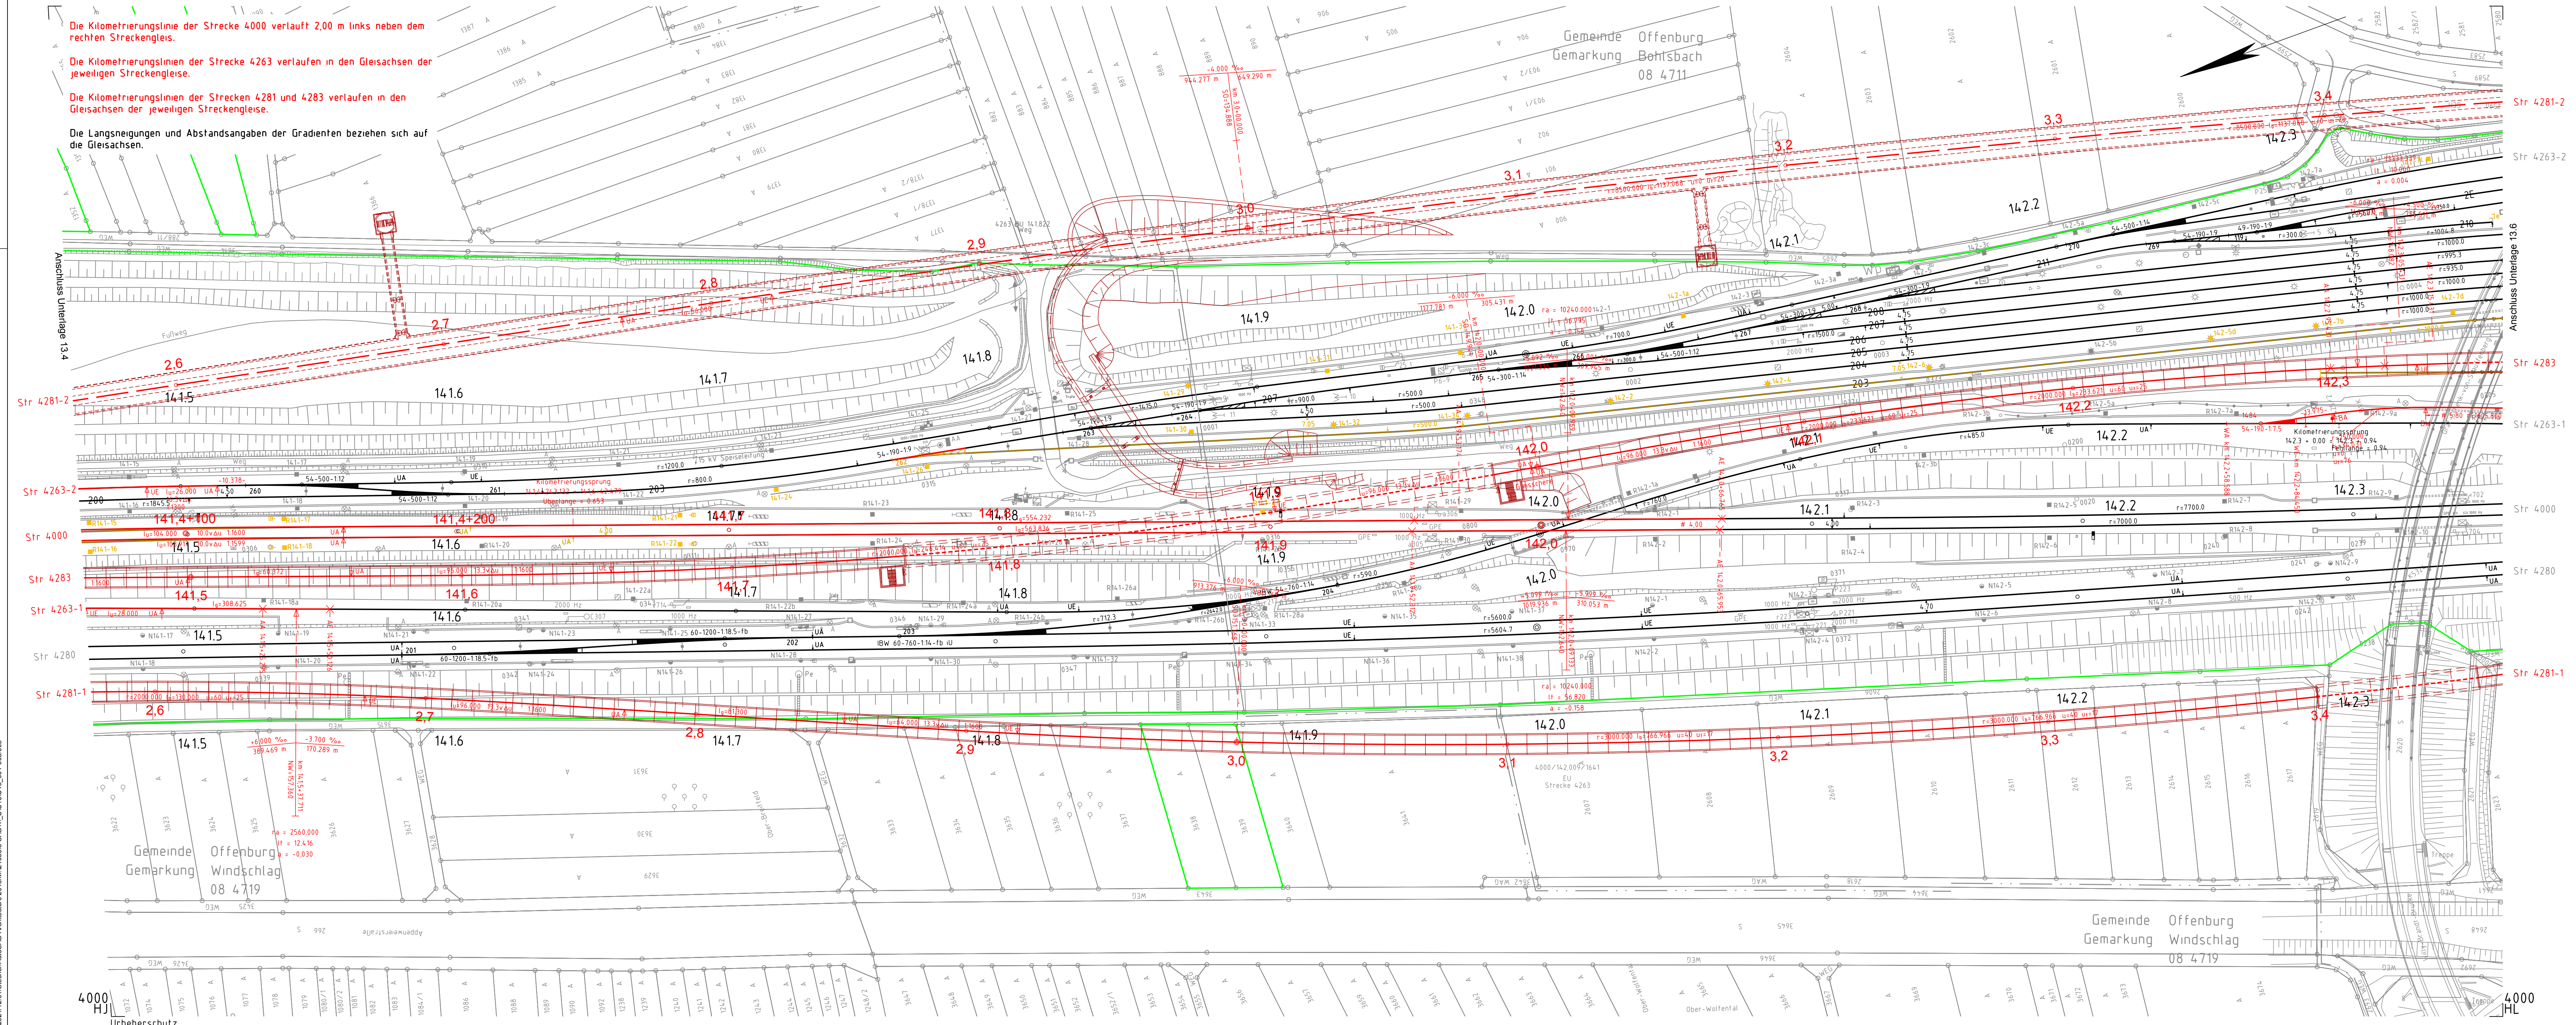

Legende:

- Bestand
- Gleis Bestand
- Gleis Neubau
- Gleis Rückbau
- Neubau von Bauwerken (nachrichtliche Darstellung des aktuellen Planungsstands)


Geschwindigkeiten

Strecke 4000: $v_e = 160 \text{ km/h}$
 Strecke 4263: $v_e = 80 \text{ km/h}$
 Strecke 4281: $v_e = 120 \text{ km/h}$
 Strecke 4283: $v_e = 120 \text{ km/h}$

Oberbauform

Strecke 4000: Schotteroberbau
 Strecke 4263: Schotteroberbau
 Strecke 4281-1: km 1,9+54 - km 3,5+79: Schotteroberbau
 Strecke 4281-2: km 12,3+72 - km 1,1+75: Feste Fahrbahn
 Strecke 4283: km 140,6+69 - km 142,4+93: Schotteroberbau

Kofinanziert von der Fazilität „Connecting Europe“ der Europäischen Union

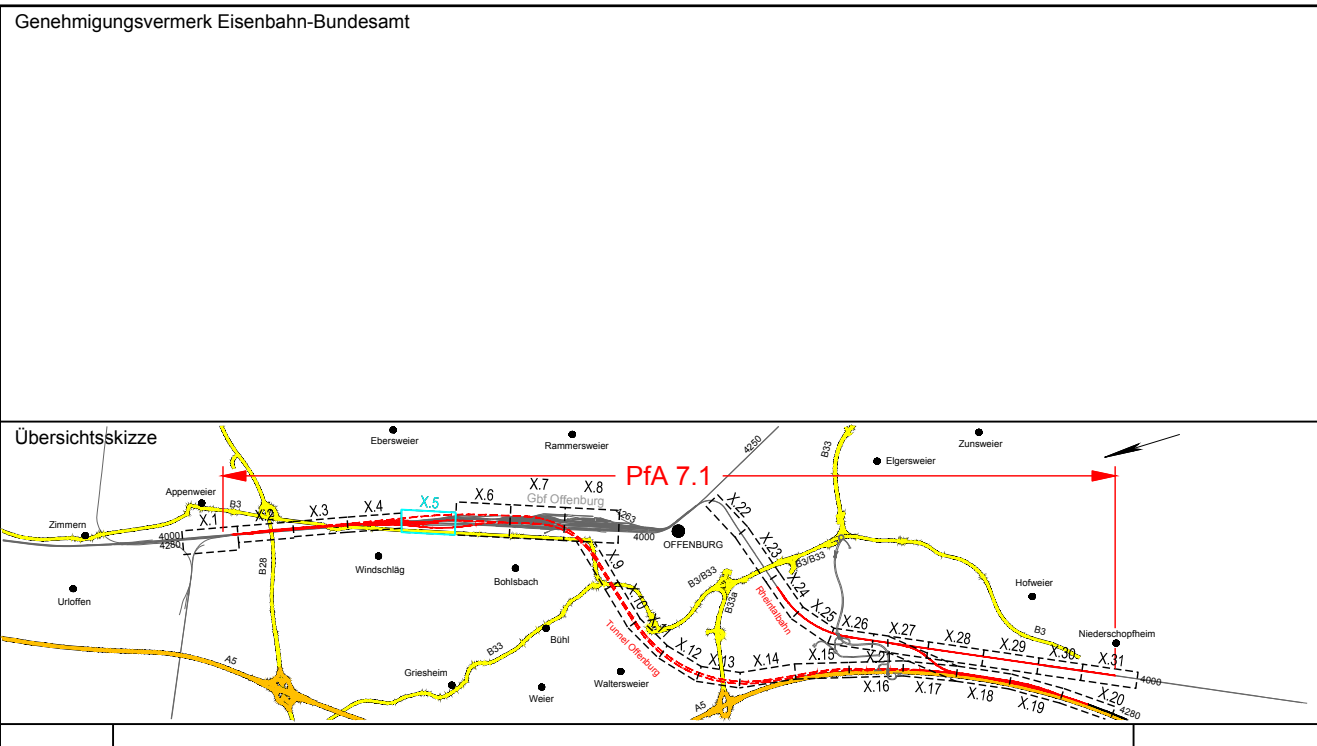

0	Ausgangsverfahren: Antragsfassung	28.03.2024
Index	Änderungen bzw. Ergänzungen	Planungsstand

Genehmigungsplanung: Unterlage für eine Entscheidung nach § 18 AEG

Vorhabenenträger:		Planzeichen: GP_13-5_LP-0	
DB InfraGO AG Zentrale Theodor-Heuss-Allee 7 60486 Frankfurt am Main		Projekt-Nr.: 24035	
Datum	Unterschrift:	Datum	Name
03/2024		03/2024	Sul
03/2024		03/2024	Eit
03/2024		03/2024	Gis
Vertreter des Vorhabenenträgers:		Planverfasser:	
DB InfraGO AG ABS/NBS Karlsruhe-Basel Schwarzwaldstraße 82 76137 Karlsruhe		OBERMEYER Infrastruktur Infrastruktur GmbH & Co. KG Hasenbergrstraße 31 70178 Stuttgart	
Datum	Unterschrift:	Datum	Unterschrift:
28.03.2024		28.03.2024	<i>i.v. Rindler</i>
Höhensystem: NHN (DHHN 92)		Koordinatensystem: DB-REF	
Ursprungsplan: IV 4000 HK		Blattgröße: 1160 x 420	
Datum		Maßstab: 1 : 1000	

ABS/NBS Karlsruhe-Basel, StIA 7, PFA 7.1 Appenweier - Hohberg (Tunnel Offenburg)
 NBS, Strecke 4280, Appenweier bis Hohberg, km 138.500 - km 154.000
 ABS, Strecke 4000, Offenburg bis Hohberg, km 147.200 - km 154.550

Planart: TRASSIERUNGSPLAN

Planinhalt:
 Str 4000 km 141,4+61 ... km 142,3+55 / Str 4280 km 141,4+65 ... km 142,3+57
 Str 4263 km 141,4+60 ... km 142,3+61
 Str 4281-1 km 2,5+76 ... km 3,4+69 / Str 4281-2 km 2,5+61 ... km 3,4+66
 Str 4283 km 141,4+61 ... km 142,6+59

Urheberrechtlich geschützt
 alle Nutzungsrechte bei der DB AG