


15.2.2024/11-57/Bieber/ArcoCAD\_Architektur 2018/IM/240595-CAD/AL\_LU13/13/13\_02-2024/03/031

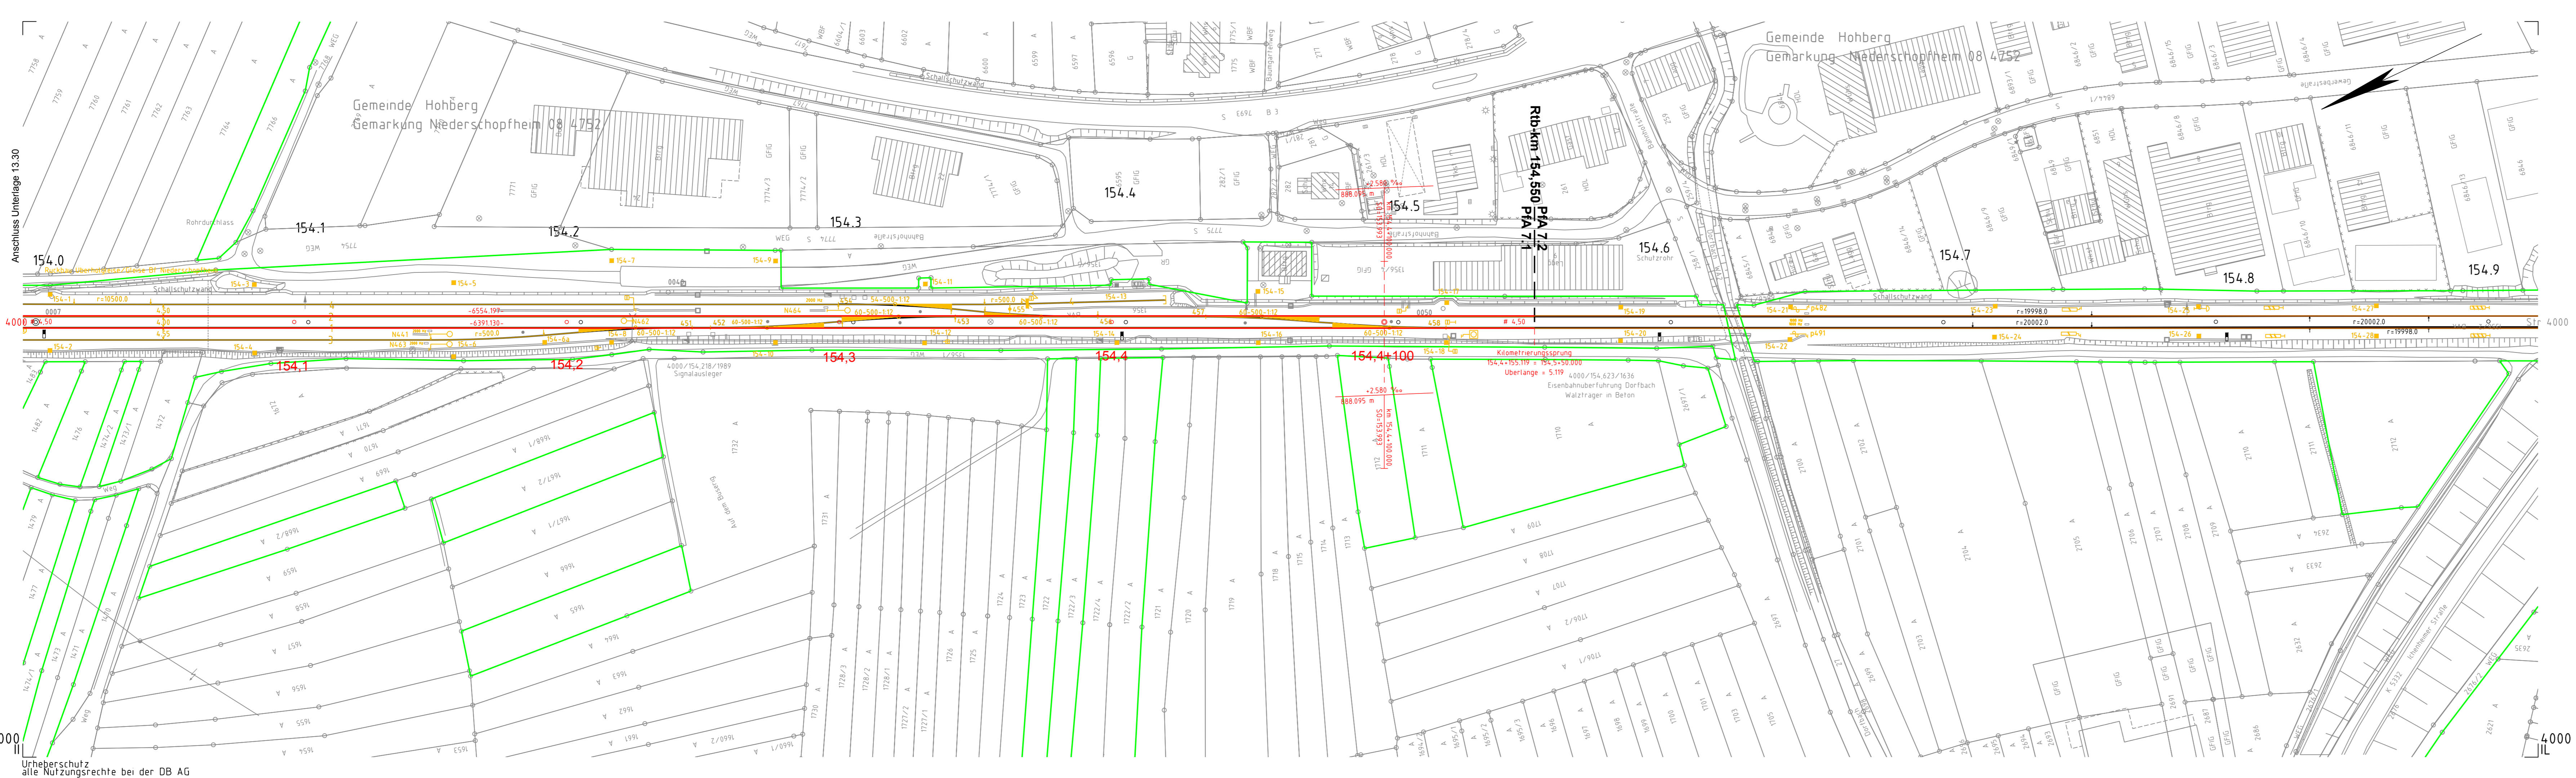

**Legende:**

- Bestand
- Gleis Bestand
- Gleis Neubau
- Gleis Rückbau
- Neubau von Bauwerken (nachrichtliche Darstellung des aktuellen Planungsstands)

Die Kilometrierungslinie der Strecke 4000 verläuft in der Mitte zwischen den beiden Streckengleisen.

Die Langsneigungen und Abstandsangaben der Gradienten beziehen sich auf die Gleisachsen.

**Geschwindigkeiten**

Strecke 4000-1: km 150,1+79 - km 154,5+50:  $v_e = 250 \text{ km/h}$   
 Strecke 4000-2: km 154,5+50 - km 150,1+79:  $v_e = 250 \text{ km/h}$

**Oberbauform**

Strecke 4000: Schotteroberbau

Kofinanziert von der Fazilität „Connecting Europe“ der Europäischen Union

Unterlage 13.31

Genehmigungsvermerk Eisenbahn-Bundesamt

Übersichtsskizze

0	Ausgangsverfahren: Antragsfassung	28.03.2024
Index	Änderungen bzw. Ergänzungen	Planungsstand

**Genehmigungsplanung: Unterlage für eine Entscheidung nach § 18 AEG**

<p>Vorhabenträger:</p> <p><b>DB InfraGO</b></p> <p>DB InfraGO AG Zentrale Theodor-Heuss-Allee 7 60486 Frankfurt am Main</p>		<p>Planzeichen: GP_13-31_LP-0</p> <p>Projekt-Nr.: 24035</p> <table border="1" style="width: 100%; border-collapse: collapse;"> <tr><th>Datum</th><th>Name</th></tr> <tr><td>gez. 03/2024</td><td>Sul</td></tr> <tr><td>bearb. 03/2024</td><td>Ett</td></tr> <tr><td>gepr. 03/2024</td><td>Gis</td></tr> </table>	Datum	Name	gez. 03/2024	Sul	bearb. 03/2024	Ett	gepr. 03/2024	Gis
Datum	Name									
gez. 03/2024	Sul									
bearb. 03/2024	Ett									
gepr. 03/2024	Gis									
<p>Vertreter des Vorhabenträgers:</p> <p><b>DB InfraGO</b></p> <p>DB InfraGO AG ABS/NBS Karlsruhe-Basel Schwarzwaldstraße 82 76137 Karlsruhe</p>		<p>Planverfasser:</p> <p><b>OBERMEYER</b> Infrastruktur OBERMEYER Infrastruktur GmbH &amp; Co. KG Hasenbergstraße 31 70178 Stuttgart</p> <p><i>i.k. Kuhn</i> 28.03.2024 Datum Unterschrift</p>								
<p>Datum Unterschrift</p> <p>Vorhaben:</p> <p><b>ABS/NBS Karlsruhe-Basel, STA 7, PFA 7.1 Appenweier - Hohberg (Tunnel Offenburg)</b> NBS, Strecke 4280, Appenweier bis Hohberg, km 138.500 - km 154.000 ABS, Strecke 4000, Offenburg bis Hohberg, km 147.200 - km 154.550</p>		<p>Höhensystem: NHN (DHHN 92)</p> <p>Koordinatensystem: DB-REF</p> <p>Ursprungsplan: IVI 4000 IK</p> <p>Blattgröße: 1160 x 297</p> <p>Maßstab: 1 : 1000</p>								
<p>Planart: TRASSIERUNGSPLAN</p> <p>Planinhalt: Str 4000 km 153,9+95 ... km 154,9+18</p>										

Urheberrechte bei der DB AG