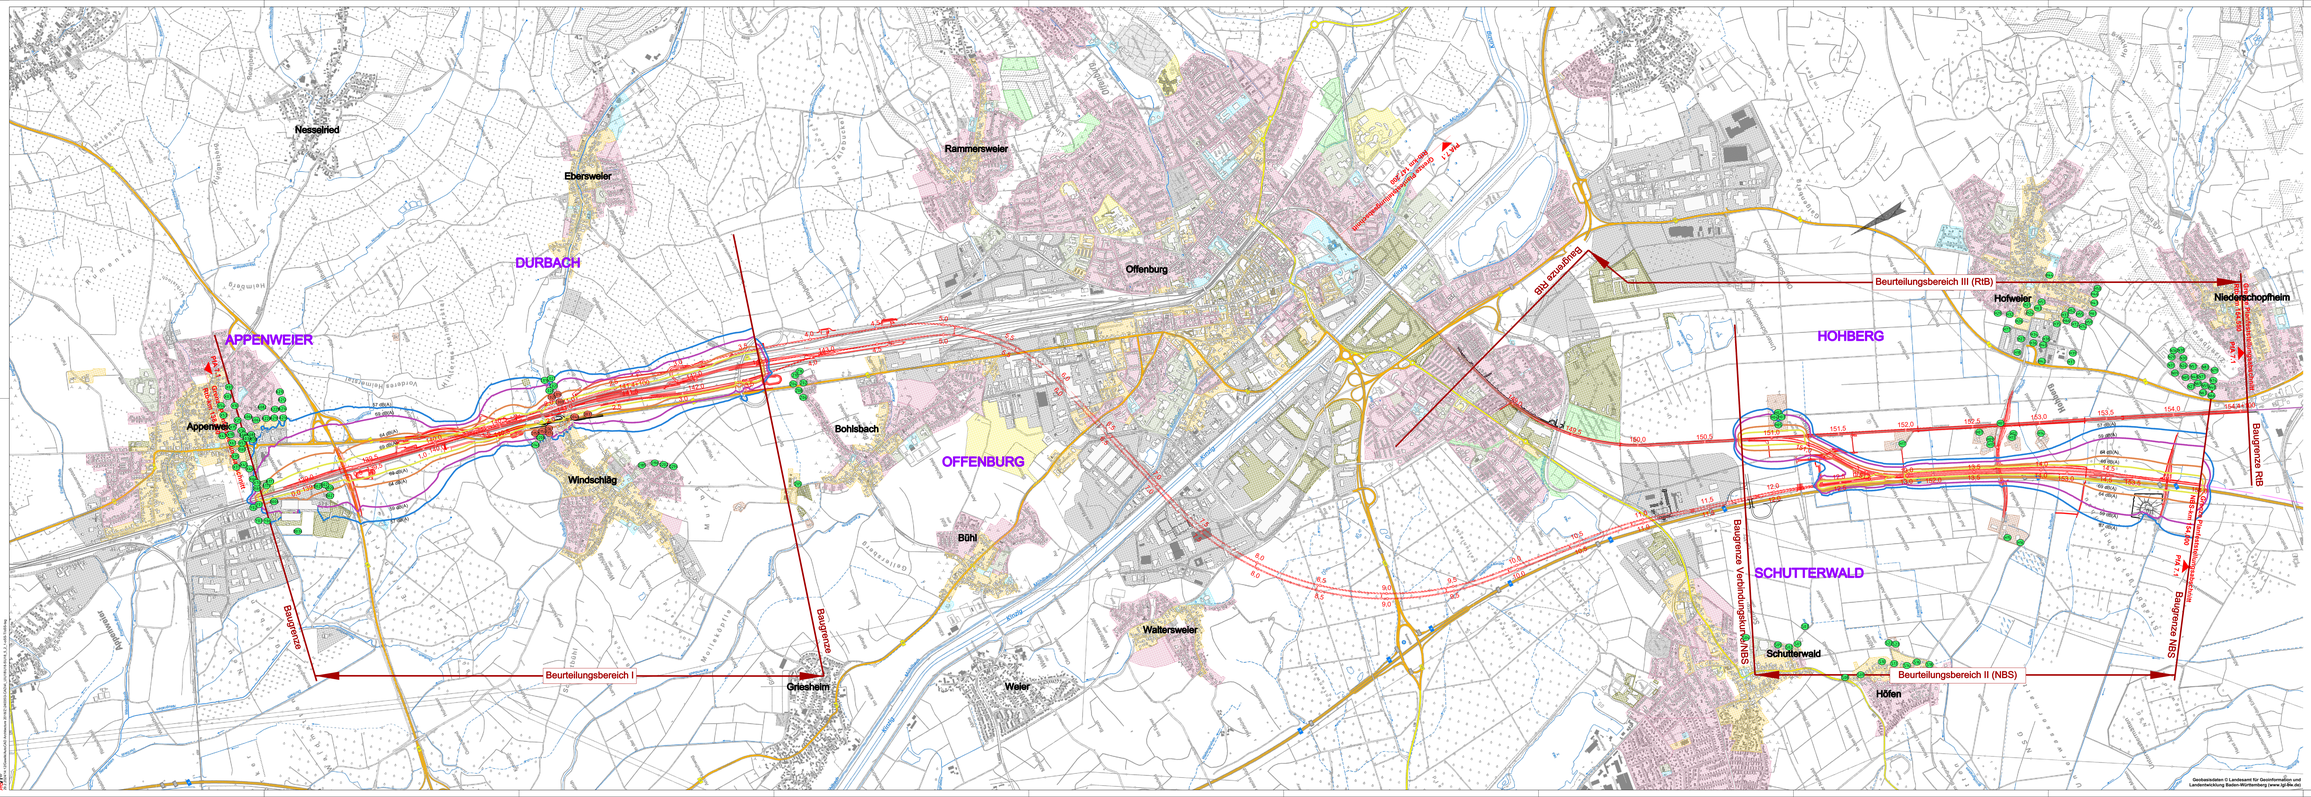

Legende:

- Bestand
- Planung
- Planung unterirdisch bzw. verdeckt
- Planung Dritter (nachrichtlich)
- Planung anschließender Planfeststellungsabschnitte
- Immissionsort mit Grenzwertüberschreitung der 16. BImSchV
- Immissionsort ohne Grenzwertüberschreitung
- Gemeindegrenze

Linien gleichen Beurteilungspegels in Höhe 2.Obergeschoß, Tag
- 57 dB(A)
- 59 dB(A)
- 64 dB(A)
- 69 dB(A)

Linien gleichen Beurteilungspegels in Höhe 2.Obergeschoß, Nacht
- 47 dB(A)
- 49 dB(A)
- 54 dB(A)
- 59 dB(A)

- Gewerbegebiet
- Misch- und Dorfgebiet
- Wohngebiet
- Sondergebiet (Ah = Altenheim, Khk= Krankenhäuser)
- Sondergebiet Gemeinbearf
- Sondergebiet Schule
- Kleingarten
- Wohnen im Aussenbereich; Mischnutzung

Kofinanziert von der Fazilität „Connecting Europe" der Europäischen Union

Unterlage 18.5.2.1

Genehmigungsvermerk Eisenbahn-Bundesamt

Übersichtsplan

Index	Änderungen bzw. Ergänzungen	Datum	Planungsstand
0	Ausgangsverfahren: Antragsfassung	28.03.2024	

Genehmigungspl